

Схема предполагаемых к использованию земель или части земельного участка

Объект: Газопровод давлением до 1,2 Мпа, для размещения которого не требуется разрешения на строительство

Местоположение: расположенных по адресу: Пермский край, городской округ город Березники, г. Березники, ул. Новожилова, к дому 31

Площадь земель или части земельного участка, кв.м.: 727

Категория земель: земли населенных пунктов

Вид разрешенного использования: -

Описание границ смежных землепользователей:

От точки н1 до точки н2 - земельный участок с кадастровым номером 59:03:0900024:8

От точки н2 до точки н7 - земли общего пользования

От точки н7 до точки н8 - земельный участок с кадастровым номером 59:03:0900024:162

От точки н8 до точки н9 - земельный участок с кадастровым номером 59:03:0900024:32

От точки н9 до точки н10 - земельный участок с кадастровым номером 59:03:0900024:10

От точки н10 до точки н1 - земли общего пользования

Условные обозначения:


- предполагаемый участок земель, на которых планируется размещение объекта
- :8 - границы и номер земельного участка, сведения о которых внесены в ЕГРН
- :30 - границы и номер объекта капитального строительства, сведения о которых внесены в ЕГРН

Каталог координат, м

№ точки границы	X	Y
n1	671406.15	2268498.35
n2	671402.06	2268495.41
n3	671408.00	2268487.71
n4	671455.14	2268524.66
n5	671465.33	2268529.79
n6	671497.42	2268540.19
n7	671524.04	2268560.55
n8	671520.63	2268566.51
n9	671518.35	2268570.53
n10	671516.95	2268569.75
n11	671519.23	2268563.13
n12	671494.68	2268544.38
n13	671463.22	2268534.33
n14	671452.71	2268529.03
n15	671408.90	2268494.76
n1	671406.15	2268498.35

- граница кадастрового квартала
- :3У1 - обозначение запрашиваемого земельного участка
- н1 - характерная точка границ земель или части земельного участка

59:03:0900024 - номер кадастрового квартала

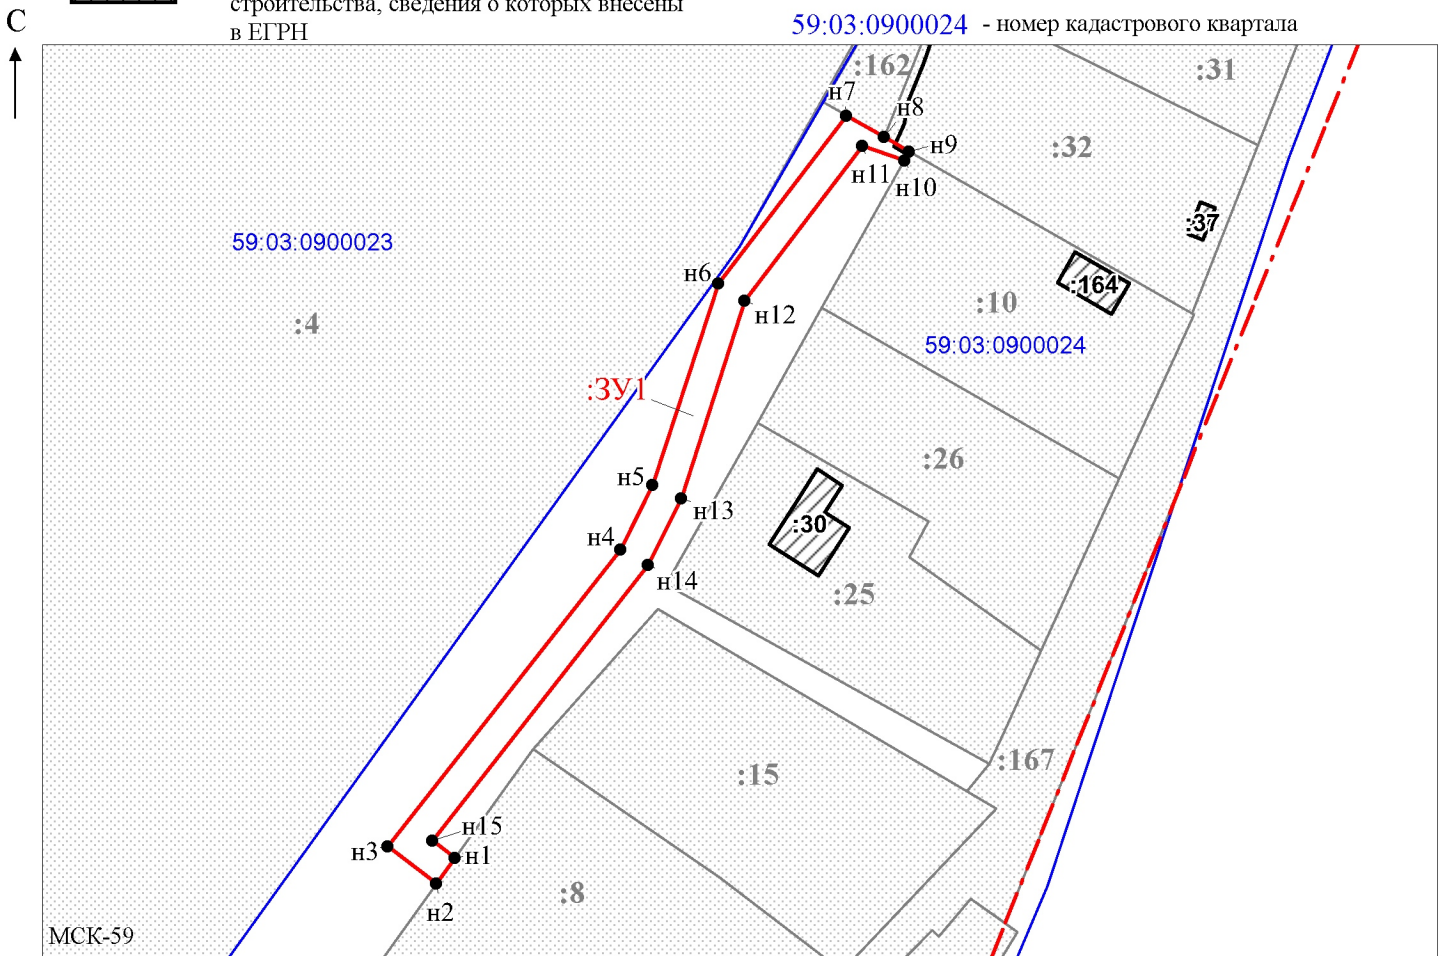

МСК-59

Масштаб 1:1200

Заявитель: _____ / Офишкина И.В.

МП

(подпись, расшифровка подписи)

(для юридических лиц

и индивидуальных предпринимателей)