

Схема предполагаемых к использованию земель или части земельного участка

Объект: Газопровод давлением до 1,2 Мпа, для размещения которого не требуется разрешения на строительство

Местоположение: расположенных по адресу: Пермский край,
г.о. г. Березники, г. Березники,
ул. Окулова, к дому 9

Площадь земель или части земельного участка, кв.м.: 366

Категория земель: земли населенных пунктов

Вид разрешенного использования: -

Описание границ смежных землепользователей:

От точки н1 до точки н2 - земельный участок с кадастровым номером 59:03:0400129:245

От точки н2 до точки н4 - земельный участок с кадастровым номером 59:03:0400129:244

От точки н4 до точки н1 - земли общего пользования

Каталог координат, м

| № точки границы | X | Y |
|-----------------|-----------|------------|
| н1 | 672016.06 | 2264120.00 |
| н2 | 672044.29 | 2264129.37 |
| н3 | 672044.23 | 2264129.56 |
| н4 | 672068.58 | 2264137.43 |
| н5 | 672066.30 | 2264143.77 |
| н6 | 672014.12 | 2264126.35 |
| н1 | 672016.06 | 2264120.00 |

Условные обозначения:



- границы и номер земельного участка, сведения о которых внесены в ЕГРН



- границы и номер объекта капитального строительства, сведения о которых внесены в ЕГРН



- граница кадастрового квартала



- предполагаемый участок земель, на которых планируется размещение объекта



- зоны с особыми условиями использования территории, сведения о которых внесены в ЕГРН


:3У1

- обозначение запрашиваемого земельного участка

● н1

- характерная точка границ земель или части земельного участка

59:03:0400129 - номер кадастрового квартала

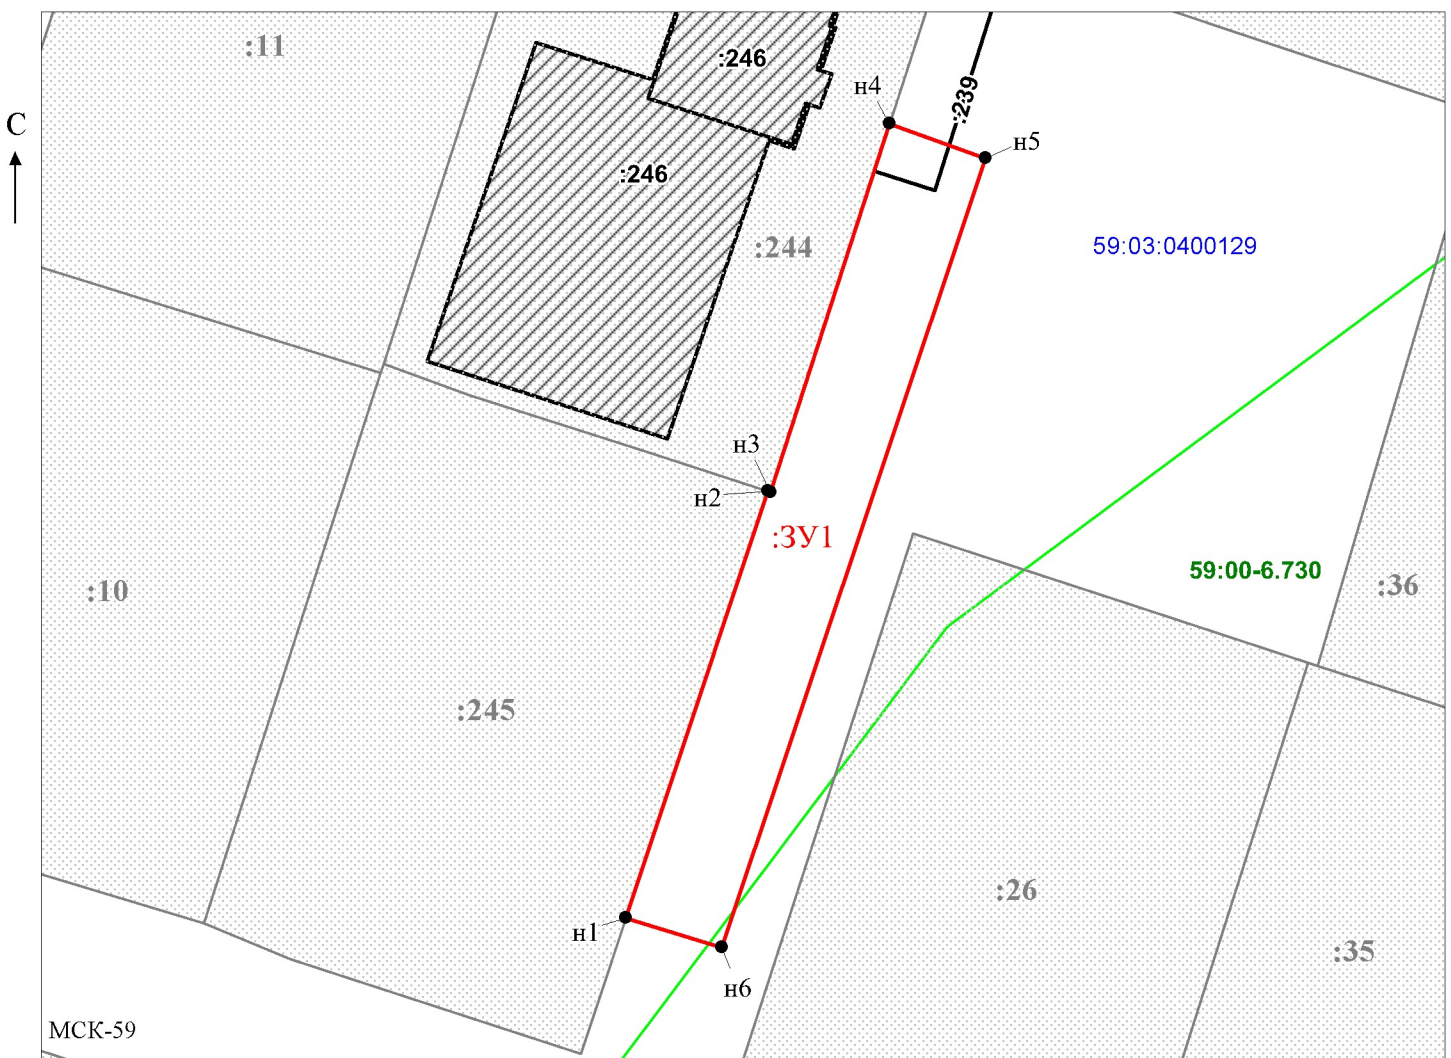

Масштаб 1:500
/ Горбунова А.П.

Заявитель: _____

МП

(подпись, расшифровка подписи)

(для юридических лиц
и индивидуальных предпринимателей)