


Схема предполагаемых к использованию земель или части земельного участка

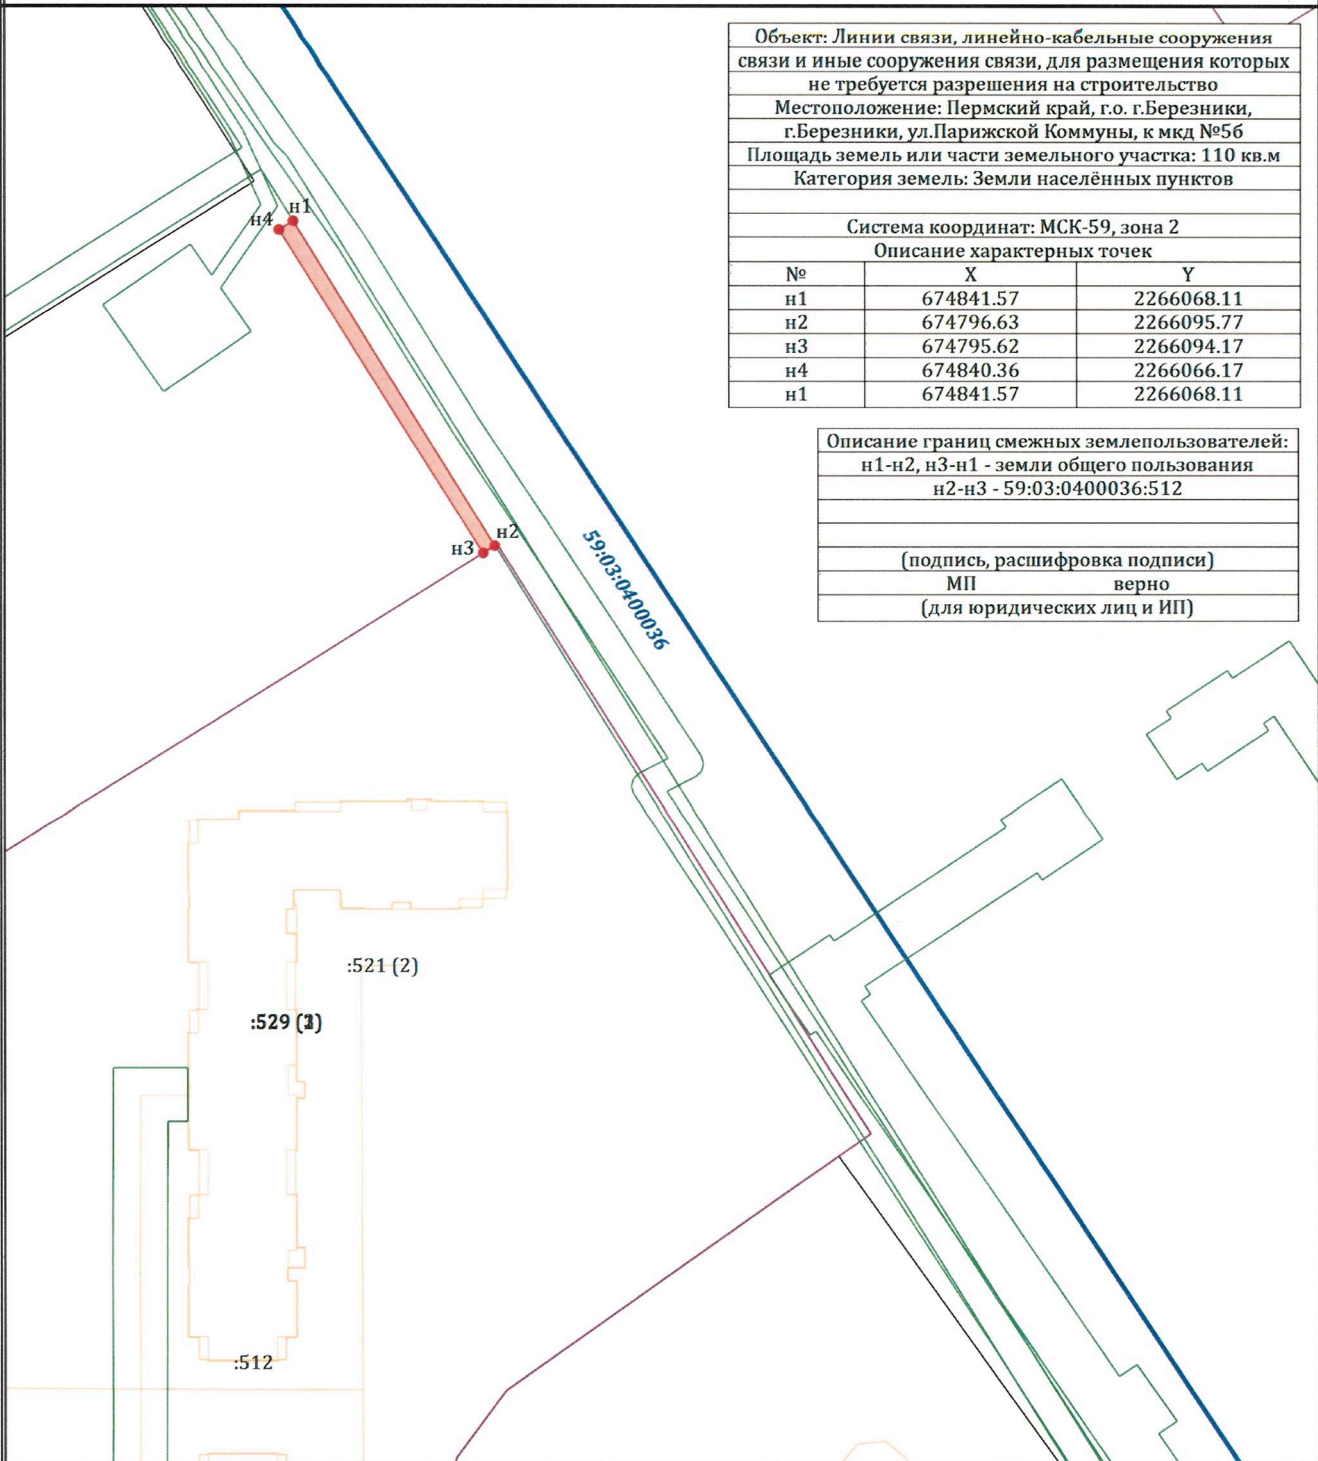

Объект: Линии связи, линейно-кабельные сооружения связи и иные сооружения связи, для размещения которых не требуется разрешения на строительство
Местоположение: Пермский край, г.о. г.Березники, г.Березники, ул.Парижской Коммуны, к мкд №56
Площадь земель или части земельного участка: 110 кв.м
Категория земель: Земли населённых пунктов

Система координат: МСК-59, зона 2

Описание характерных точек

№	X	Y
n1	674841.57	2266068.11
n2	674796.63	2266095.77
n3	674795.62	2266094.17
n4	674840.36	2266066.17
n1	674841.57	2266068.11

Описание границ смежных землепользователей:

n1-n2, n3-n1 - земли общего пользования
 n2-n3 - 59:03:0400036:512

(подпись, расшифровка подписи)

МП верно

(для юридических лиц и ИП)

Условные обозначения

- - Характерная точка границы территории для размещения объекта
- n1** - Обозначение характерной точки территории для размещения объекта
- (thin line) - Часть границы, сведения ЕГРН о которой позволяют однозначно определить ее положение на местности
- (blue line) - Граница кадастрового квартала
- (green line) - Граница зоны с особыми условиями
- (red shaded) - Территория для размещения объекта
- (purple line) - Часть границы территории для размещения объекта
- :512 - Кадастровый номер объекта недвижимости
- (orange line) - Граница здания, сооружения, объекта незавершенного строительства по сведениям ЕГРН
- (purple line) - Граница территориальной зоны
- 59:03:0400036** - Номер кадастрового квартала

Масштаб 1:1000

Заявитель: Мордьяшев Е.
 Верно:

