

# Схема предполагаемых к использованию земель или части земельного участка

Объект: "Газопровод-ввод по ул. Уральская, 38 г. Березники"


Местоположение: Пермский край, г. Березники, ул. Первомайская

Площадь земель или части земельного участка, кв.м.: **66**

Категория земель: земли населённых пунктов

Вид разрешенного использования земельного участка: отсутствует

№ точки границы	Каталог координат (МСК-59), м	
	X	Y
1	674707.29	2266711.48
2	674707.25	2266717.99
3	674697.25	2266718.06
4	674697.29	2266711.42

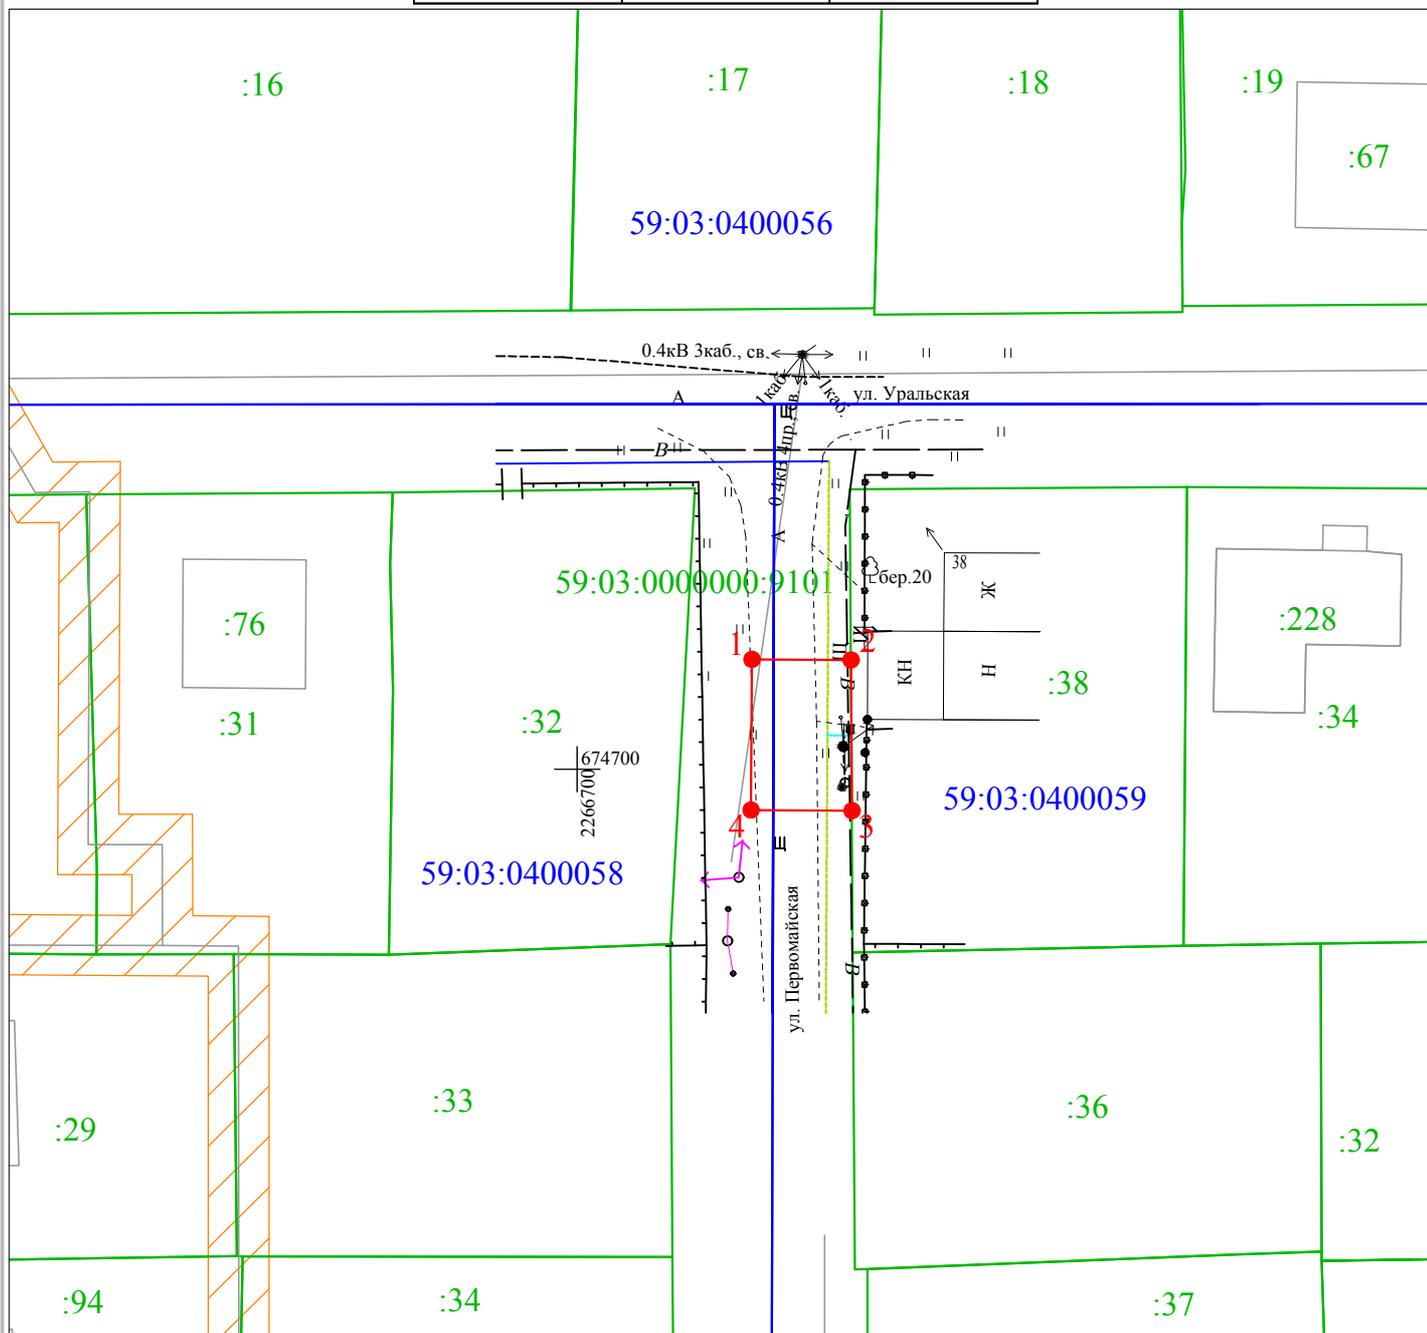

Масштаб 1:500

Условные обозначения:

- — ● - граница предполагаемых к использованию земель или части земельного участка
- - граница земельного участка ранее учтенного в ЕГРН
- - граница кадастрового квартала
- 59:03:0400059 - кадастровый номер квартала
- :38 - кадастровый номер земельного участка в кадастровом квартале
- - - - проектируемый газопровод-ввод
- - - - существующий газопровод

**Описание границ смежных землепользователей:**

от т.1 до т.2, от т.3 до т.1 - земли неразграниченной государственной (муниципальной) собственности  
от т.2 до т.3 - земельный участок с кадастровым номером 59:03:0400059:38

Заявитель

Косачев О.В., по доверенности

(подпись, расшифровка подписи)

№ 1853 от 28.12.2022

МП

Верно

(для юридических лиц и ИП)

