

Схема предполагаемых к использованию земель или части земельного участка

Объект: Газопровод давлением до 1,2 Мпа, для размещения которого не требуется разрешения на строительство

Местоположение: расположенных по адресу: Пермский край, г.о. город Березники, г. Березники, ул. Пушкина, к дому 376

Площадь земель или части земельного участка, кв.м.: 566

Категория земель: земли населенных пунктов

Вид разрешенного использования: -

Описание границ смежных землепользователей:

От точки н1 до точки н6 - земельный участок с кадастровым номером 59:03:0400153:30

От точки н6 до точки н13 - земли общего пользования

От точки н13 до точки н14 - земельный участок с кадастровым номером 59:03:0400153:27

От точки н14 до точки н1 - земельный участок с кадастровым номером 59:03:0400153:24

Каталог координат, м

№ точки границы	X	Y
н1	671837.66	2265934.00
н2	671834.04	2265944.36
н3	671833.28	2265947.25
н4	671832.25	2265951.13
н5	671830.98	2265955.95
н6	671830.20	2265960.49
н7	671823.55	2265959.69
н8	671825.87	2265947.91
н9	671839.95	2265913.47
н10	671849.89	2265898.81
н11	671845.91	2265896.44
н12	671852.20	2265885.09
н13	671863.18	2265891.56
н14	671859.69	2265895.59
н15	671846.60	2265915.10
н1	671837.66	2265934.00

Условные обозначения:

- предполагаемый участок земель, на которых планируется размещение объекта

:30 - границы и номер земельного участка, сведения о которых внесены в ЕГРН

:202 - границы и номер объекта капитального строительства, сведения о которых внесены в ЕГРН

- граница кадастрового квартала

59:03-6.13

:ЗУ1

● н1


59:03:0400153

- зоны с особыми условиями использования территории, сведения о которых внесены в ЕГРН

- обозначение запрашиваемого земельного участка

- характерная точка границ земель или части земельного участка

- номер кадастрового квартала

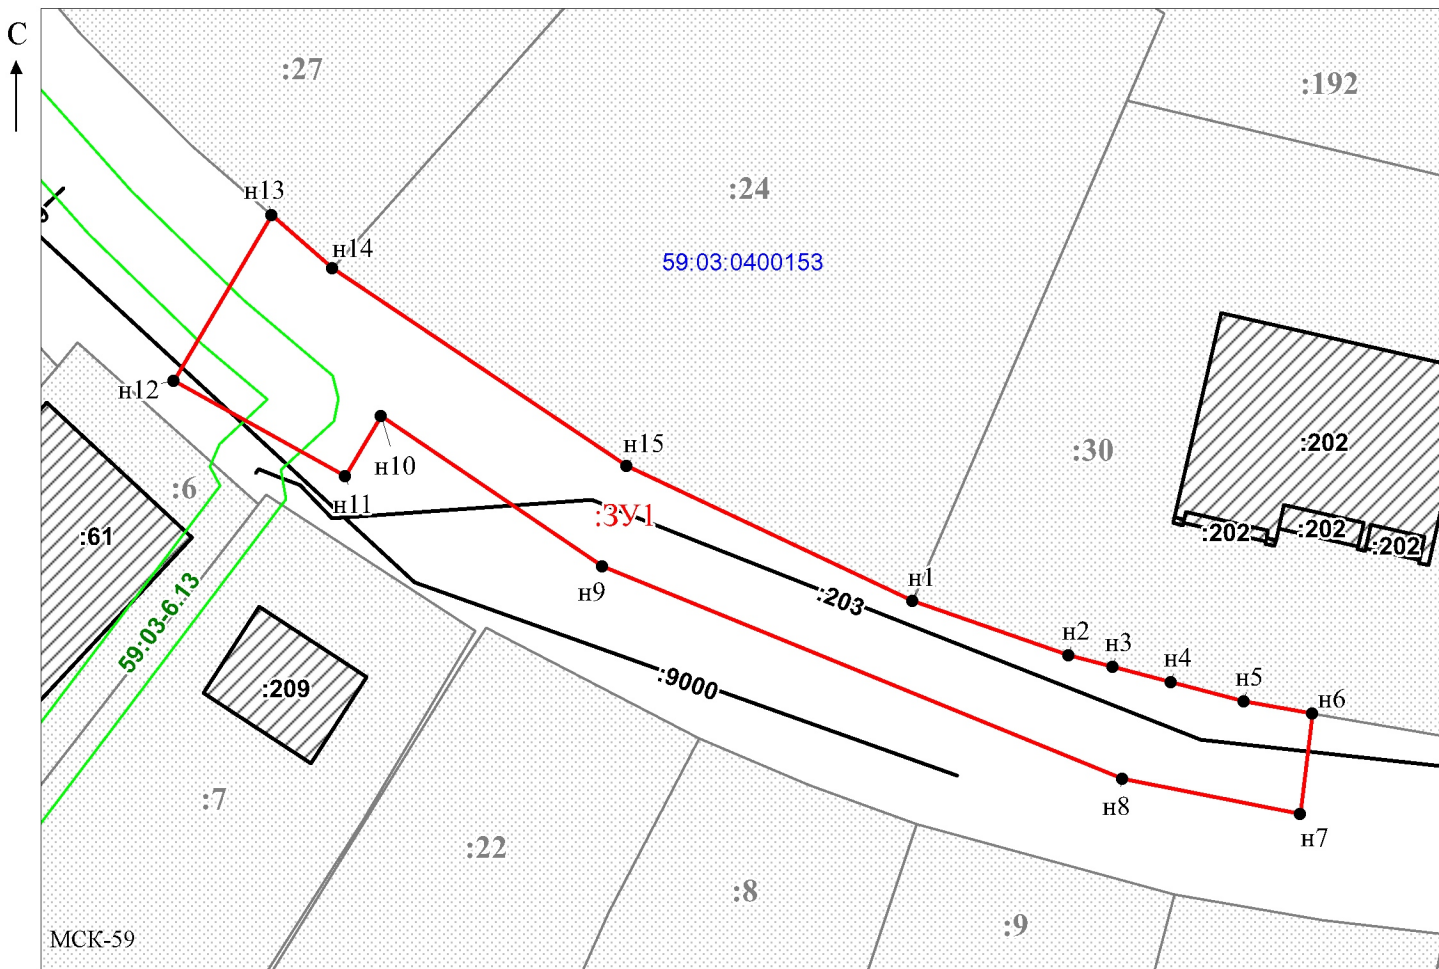

Масштаб 1:500

Заявитель: _____ / Офишкина И.В.

МП

(подпись, расшифровка подписи)

(для юридических лиц и индивидуальных предпринимателей)