

Схема предполагаемых к использованию земель или части земельного участка


Объект: "Строительство газопровода-ввода по ул. Пушкина 55, г. Березники"

Местоположение: Пермский край, г.о. город Березники, г. Березники

Площадь земель или части земельного участка, кв.м.: **76**

Категория земель: земли населённых пунктов

Вид разрешенного использования земельного участка: отсутствует

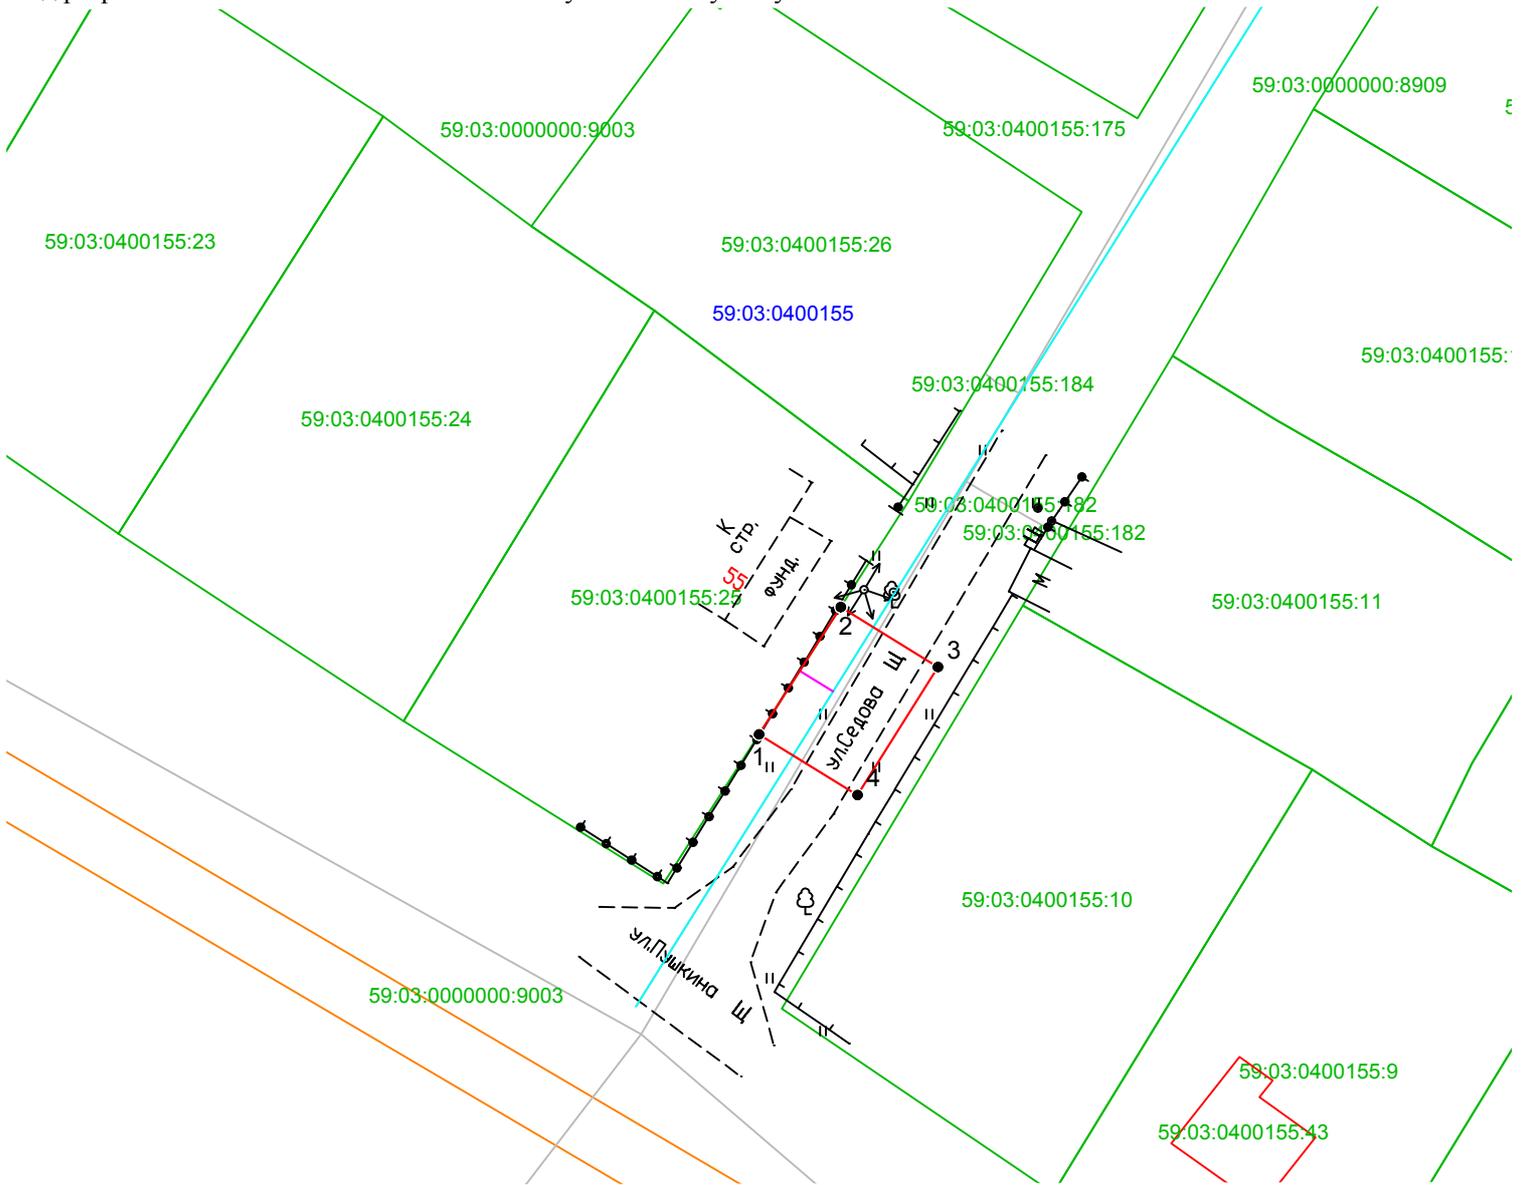

Масштаб 1:500

Описание границ смежных землепользователей:

от т.2 до т.1- земли неразграниченной государственной (муниципальной) собственности;
от т.1 до т.2 - 59:03:0400155:25.

Условные обозначения:

- 1 2 - граница предполагаемых к использованию земель или части земельного участка
- - граница земельного участка ранее учтенного в ЕГРН
- - граница кадастрового квартала
- 59:03:0400155 - кадастровый номер квартала
- 59:03:0400155:25 - кадастровый номер земельного участка в кадастровом квартале
- - граница объекта капитального строительства
- - проектируемый газопровод
- - существующий газопровод

Обозначение характерных точек границ	Координаты (МСК -59)	
	X	Y
№		
ЗУ1		
1	671806.46	2266214.50
2	671814.89	2266219.87
3	671810.93	2266226.25
4	671802.43	2266220.98
1	671806.46	2266214.50

Заявитель

(подпись, расшифровка подписи)
МП

Косачев О.В., по доверенности

№ 1853 от 28.12.2022

Верно

(для юридических лиц и ИП)