

Схема предполагаемых к использованию земель или части земельного участка

Объект: Газопровод давлением до 1,2 Мпа. для размещения которого не требуется разрешения на строительство

Местоположение: расположенных по адресу: Пермский край,
г. Березники, ул. Решетникова, к дому 9

Площадь земель или части земельного участка, кв.м.: 99

Категория земель: земли населенных пунктов

Вид разрешенного использования: -

Описание границ смежных землепользователей:

От точки н1 до точки н2 - земельный участок с кадастровым номером 59:03:0400060:19

От точки н2 до точки н5 - земли общего пользования

От точки н5 до точки н6 - земельный участок с кадастровым номером 59:03:0400060:20

От точки н6 до точки н1 - земли общего пользования

Каталог координат, м

№ точки границы	X	Y
н1	674613.22	2266926.41
н2	674618.21	2266926.40
н3	674618.23	2266933.62
н4	674626.26	2266933.65
н5	674626.30	2266938.41
н6	674613.18	2266938.42
н1	674613.22	2266926.41

Условные обозначения:



- границы и номер земельного участка, сведения о которых внесены в ЕГРН




- границы и номер объекта капитального строительства, сведения о которых внесены в ЕГРН



- граница кадастрового квартала



- предполагаемый участок земель, на которых планируется размещение объекта

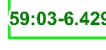

- зоны с особыми условиями использования территории, сведения о которых внесены в ЕГРН

:3У1


- обозначение запрашиваемого земельного участка



н1

- характерная точка границ земель или части земельного участка

59:03:0400060 - номер кадастрового квартала

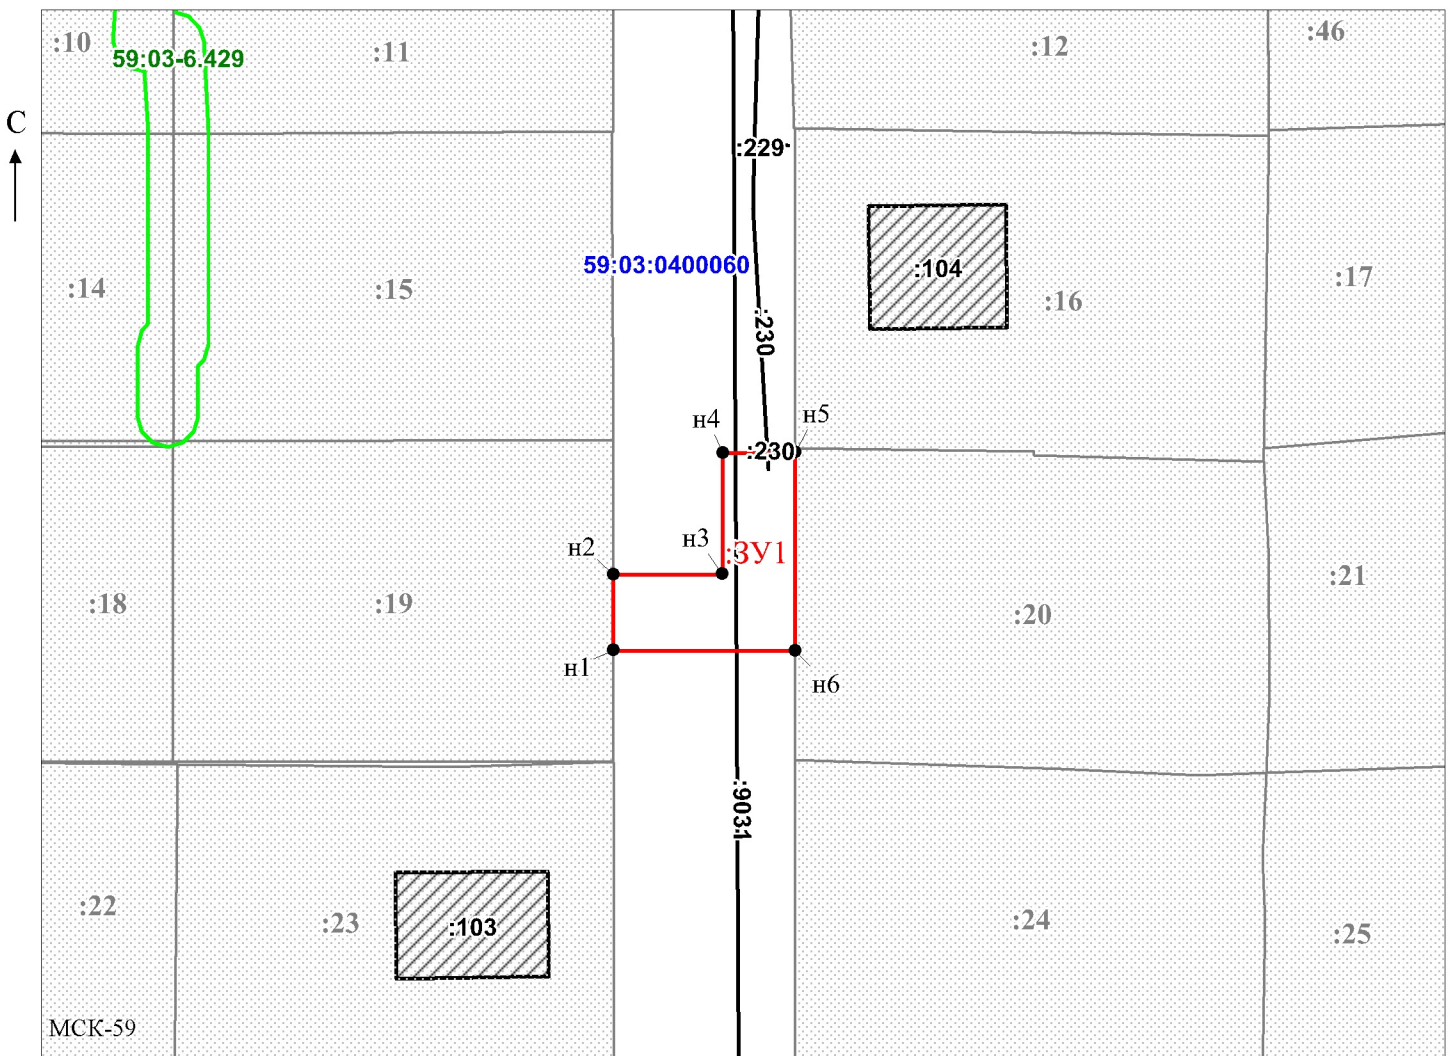

Масштаб 1:500

/ Горбунова А.П.

Заявитель: _____

МП

(подпись, расшифровка подписи)

(для юридических лиц
и индивидуальных предпринимателей)