


# Схема предполагаемых к использованию земель или части земельного участка

Объект: "Газопровод-ввод низкого давления г. Березники, ул. Свердлова, 4"  
 Местоположение: Пермский край, г.о. город Березники, г. Березники  
 Площадь земель или части земельного участка, кв.м.: **682**  
 Категория земель: земли населённых пунктов  
 Вид разрешенного использования земельного участка: отсутствует

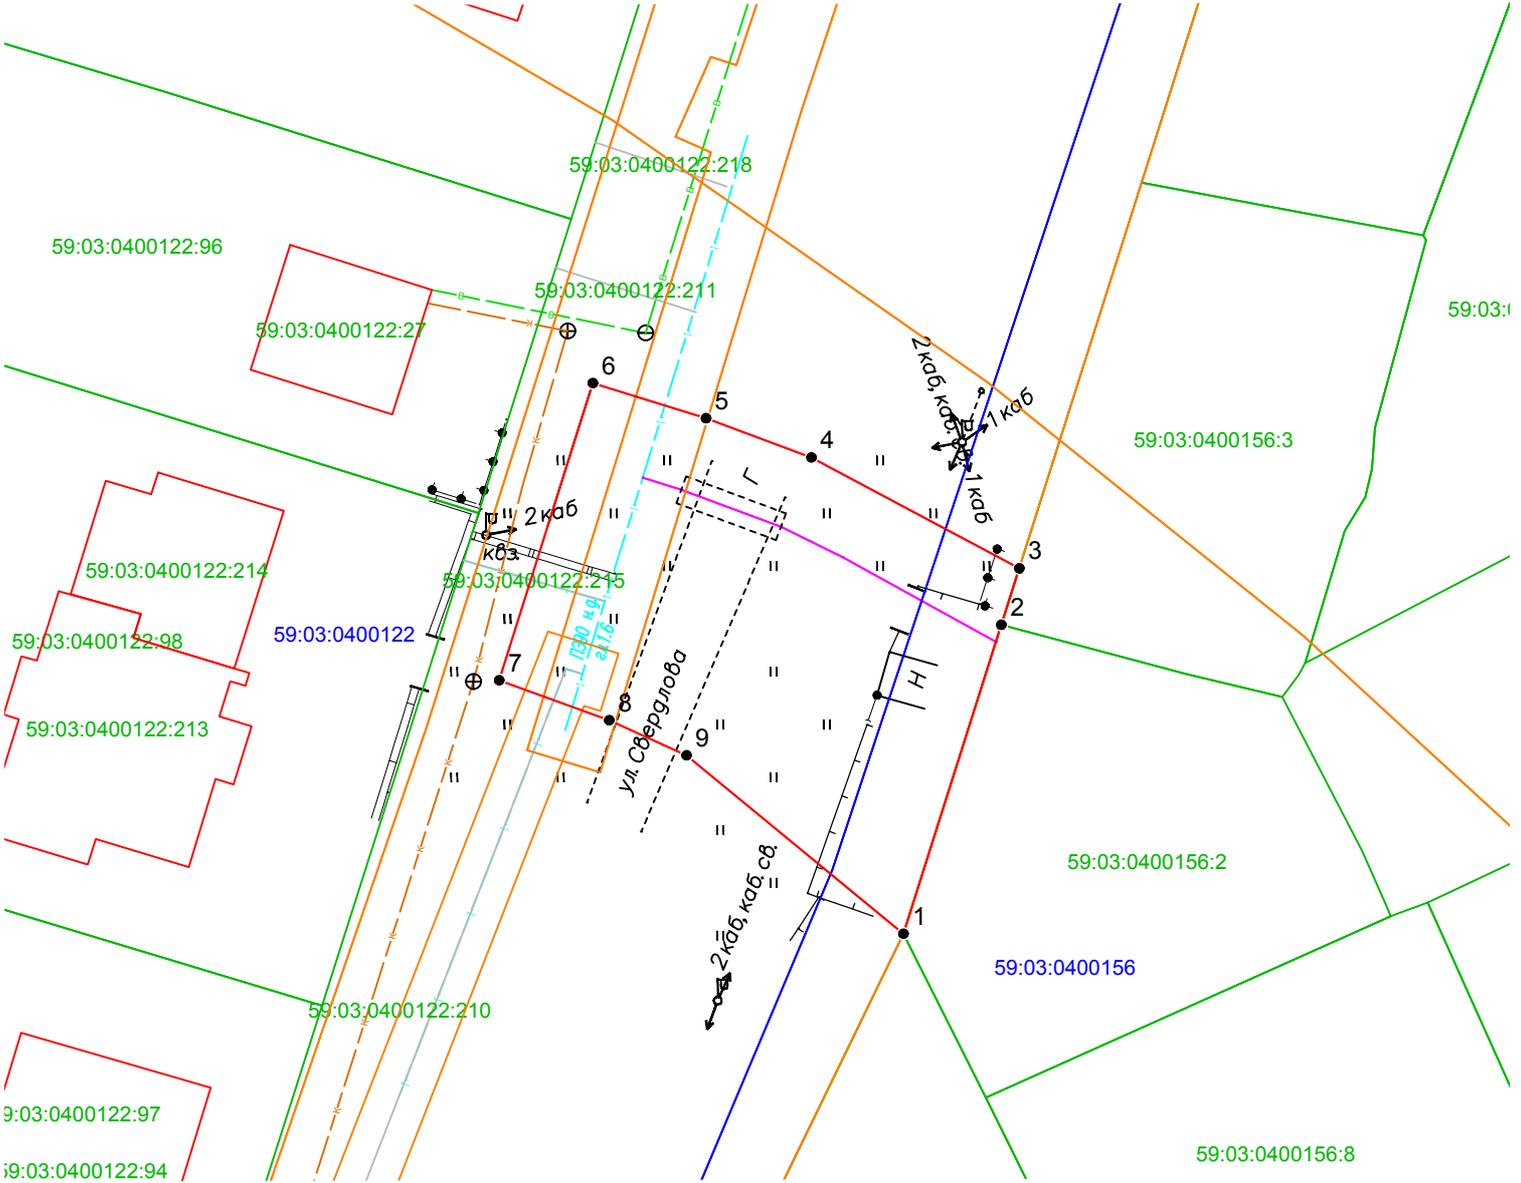

Масштаб 1:500

## Описание границ смежных землепользователей:

от т.3 до т.1 - земли  
 неразграниченной государственной  
 (муниципальной)  
 от т.1 до т.2 - 59:03:0400156:2;  
 от т.2 до т. - 59:03:0400156:3.

## Условные обозначения:

- граница предполагаемых к использованию земель или части земельного участка
- граница земельного участка ранее учтенного в ЕГРН
- граница кадастрового квартала
- 59:03:0400156 - кадастровый номер квартала
- 59:03:0400156:2 - кадастровый номер земельного участка в кадастровом квартале
- граница объекта капитального строительства
- проектируемый газопровод
- существующий газопровод

| Обозначение<br>характерных<br>точек границ | Координаты (МСК -59) |            | Обозначение<br>характерных<br>точек границ | Координаты (МСК -59) |            |
|--|----------------------|------------|--|----------------------|------------|
|  | X                    | Y          |  | X                    | Y          |
| №  | ЗУ1                  |            |  |                      | №          |
| 1  | 671884.93            | 2265613.24 | 6  | 671921.42            | 2265592.82 |
| 2  | 671905.40            | 2265619.67 | 7  | 671901.73            | 2265586.65 |
| 3  | 671909.15            | 2265620.85 | 8  | 671899.08            | 2265593.88 |
| 4  | 671916.50            | 2265607.18 | 9  | 671896.74            | 2265598.97 |
| 5  | 671919.09            | 2265600.25 | 1  | 671884.93            | 2265613.24 |

Заявитель

(подпись, расшифровка подписи)  
 МП  
 (для юридических лиц и ИП)

Косачев О.В., по доверенности

№ 1853 от 28.12.2022

Верно