


Схема предполагаемых к использованию земель или части земельного участка

Объект: "Газопровод-ввод низкого давления г. Березники, ул. Уральская, 51"
 Местоположение: Пермский край, г.о. город Березники, г. Березники
 Площадь земель или части земельного участка, кв.м.: **142**
 Категория земель: земли населённых пунктов
 Вид разрешенного использования земельного участка: отсутствует

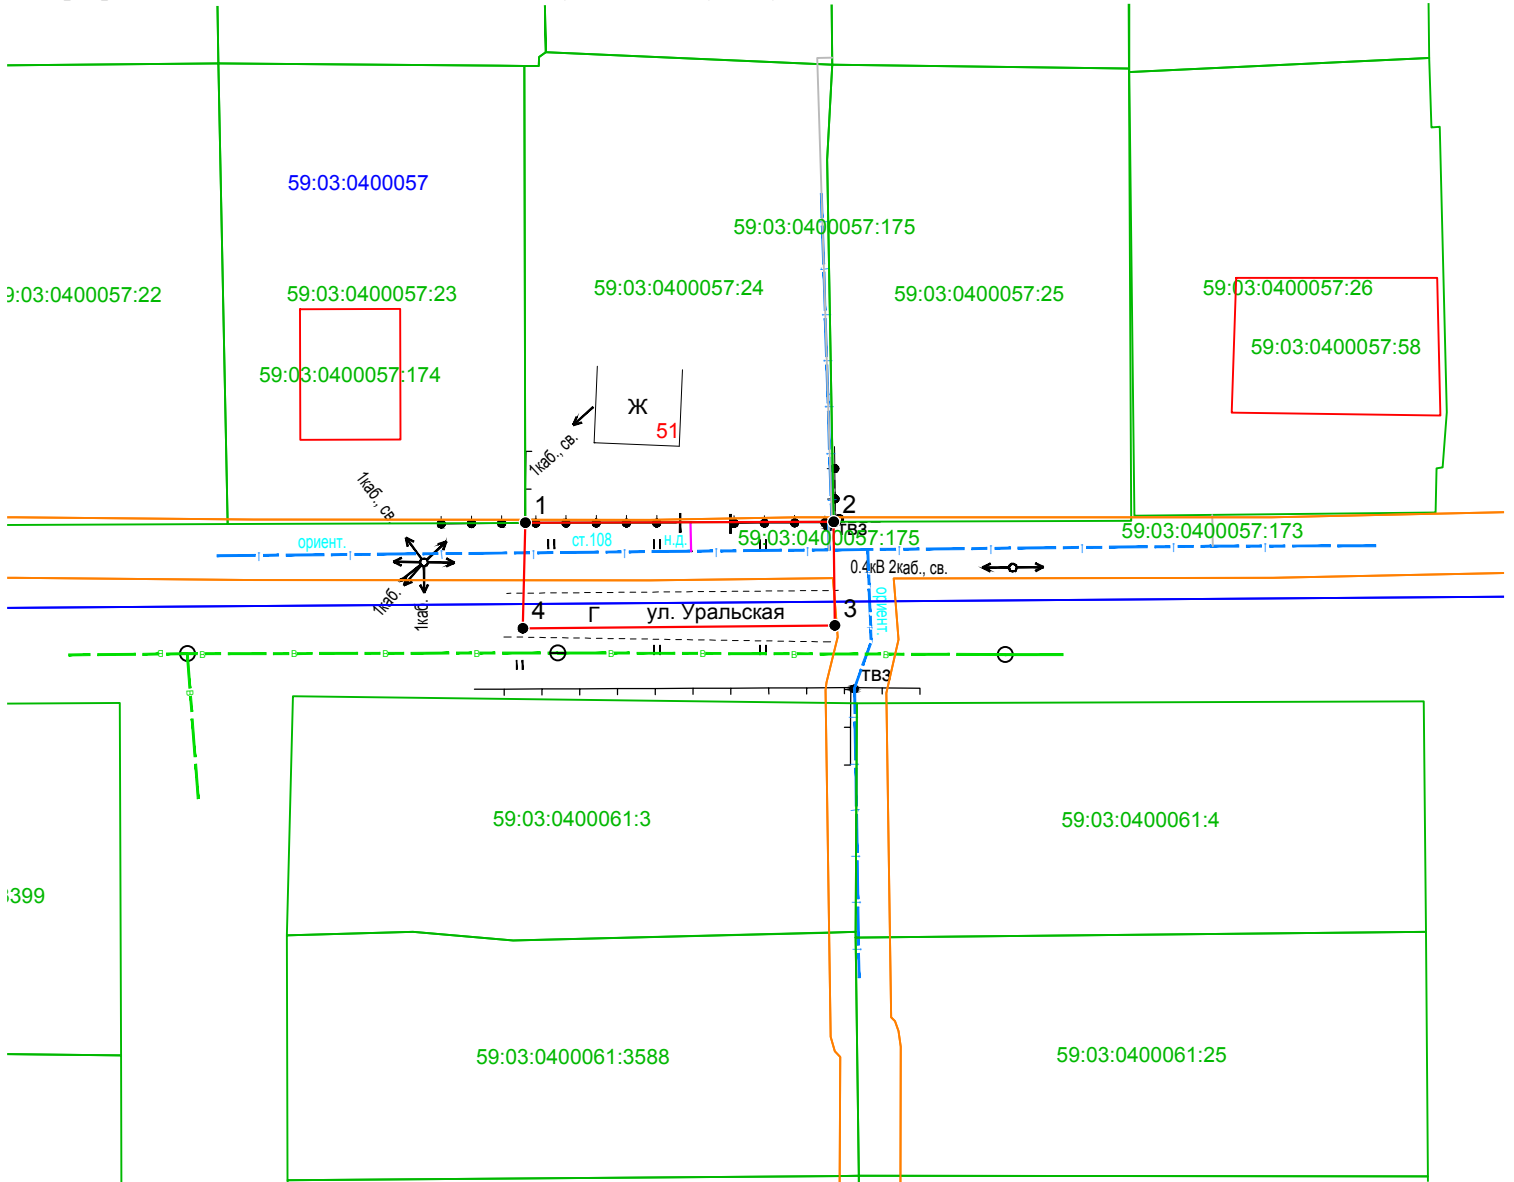

Масштаб 1:500

Описание границ смежных землепользователей:

от т.2 до т.1 - земли
 неразграниченной государственной
 (муниципальной)
 от т.1 до т.2 - 59:03:0400057:24.

Условные обозначения:

- граница предполагаемых к использованию земель или части земельного участка
- граница земельного участка ранее учтенного в ЕГРН
- граница кадастрового квартала
- 59:03:0400057 - кадастровый номер квартала
- 59:03:0400057:24 - кадастровый номер земельного участка в кадастровом квартале
- граница объекта капитального строительства
- проектируемый газопровод
- существующий газопровод

Обозначение характерных точек границ	Координаты (МСК -59)	
	X	Y
№		
ЗУ1		
1	674731.71	2267212.99
2	674731.77	2267233.38
3	674724.92	2267233.45
4	674724.72	2267212.82
1	674731.71	2267212.99

Заявитель

(подпись, расшифровка подписи)
 МП
 (для юридических лиц и ИП)

Косачев О.В., по доверенности
 № 1853 от 28.12.2022

Верно