

Схема предполагаемых к использованию земель или части земельного участка

Объект: Газопровод давлением до 1,2 Мпа. для размещения которого не требуется разрешения на строительство

Местоположение: расположенных по адресу: Пермский край,
г. Березники, ул. Свердлова, к дому 20

Площадь земель или части земельного участка, кв.м.: 98

Категория земель: земли населенных пунктов

Вид разрешенного использования: -

Описание границ смежных землепользователей:

От точки н1 до точки н2 - земельный участок с кадастровым номером 59:03:0400152:24

От точки н2 до точки н1 - земли общего пользования


Каталог координат, м

№ точки границы	X	Y
н1	672139.31	2265692.71
н2	672129.96	2265689.62
н3	672133.07	2265680.21
н4	672142.53	2265683.47
н1	672139.31	2265692.71

Условные обозначения:



- границы и номер земельного участка, сведения о которых внесены в ЕГРН

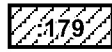

- границы и номер объекта капитального строительства, сведения о которых внесены в ЕГРН



- граница кадастрового квартала



- предполагаемый участок земель, на которых планируется размещение объекта



- зоны с особыми условиями использования территории, сведения о которых внесены в ЕГРН




- обозначение запрашиваемого земельного участка



- характерная точка границ земель или части земельного участка

59:03:0400152 - номер кадастрового квартала

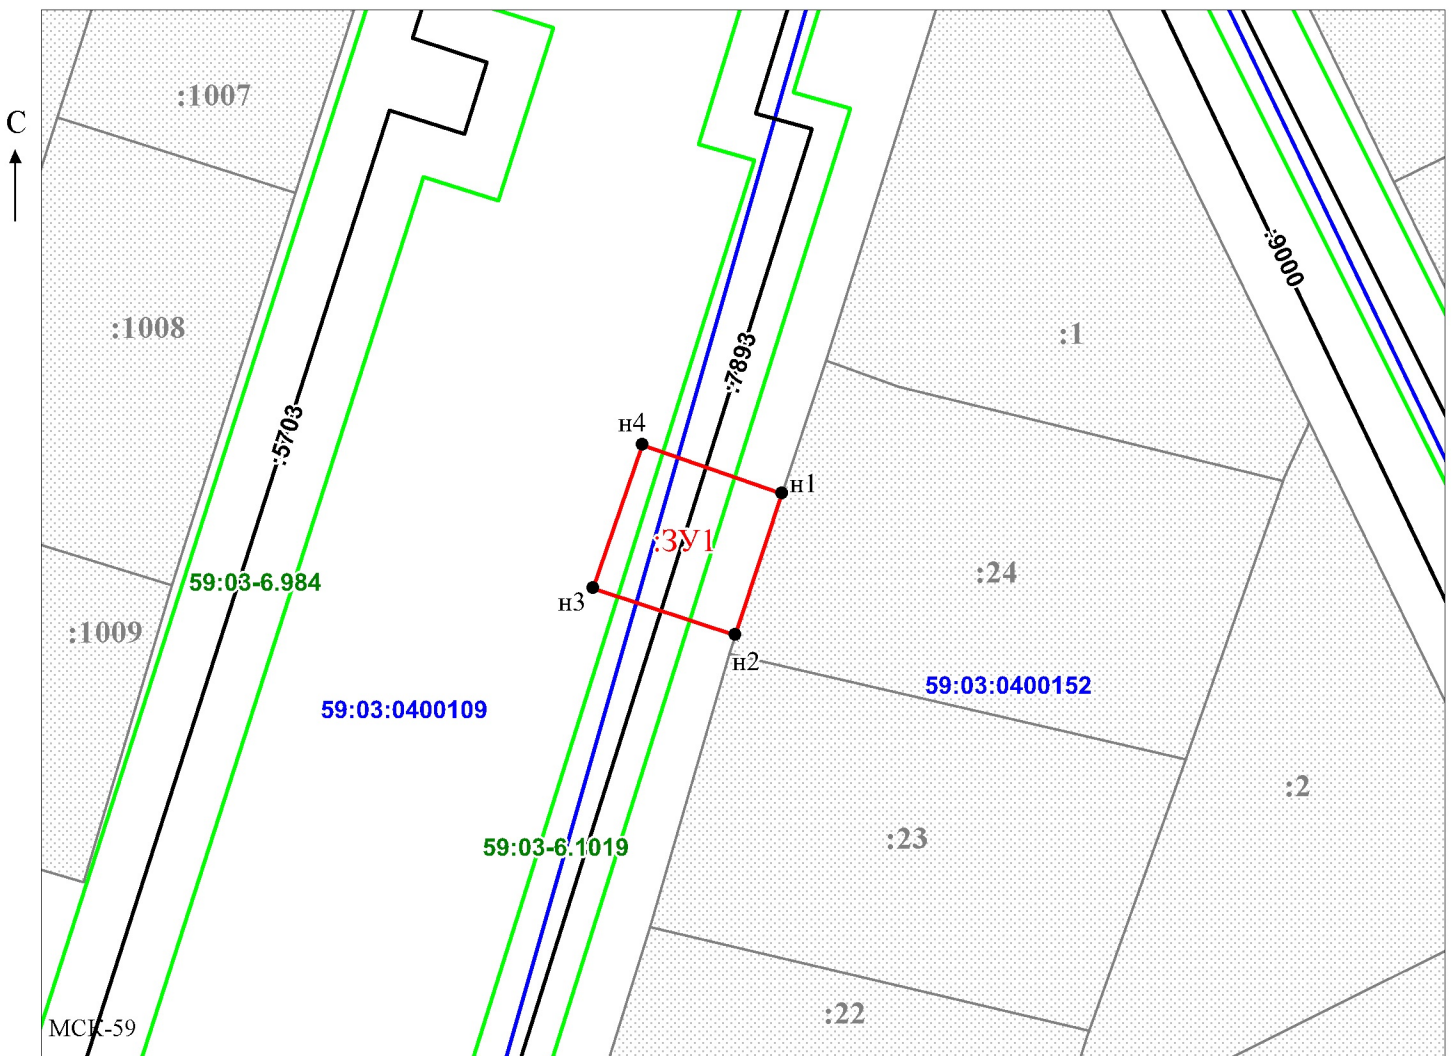

Масштаб 1:500
/ Горбунова А.П.

Заявитель: _____ (подпись, расшифровка подписи)

МП

(подпись, расшифровка подписи)

(для юридических лиц
и индивидуальных предпринимателей)