

## Схема предполагаемых к использованию земель или части земельного участка

Объект: Газопровод давлением до 1,2 Мпа, для размещения которого не требуется разрешения на строительство

Местоположение: расположенных по адресу: Пермский край, г.о. город Березники, г. Березники, ул. Семинская, к дому 15

Площадь земель или части земельного участка, кв.м.: 224

Категория земель: земли населенных пунктов

Вид разрешенного использования: -

Описание границ смежных землепользователей:


- От точки н1 до точки н2 - земельный участок с кадастровым номером 59:03:0400161:157
- От точки н2 до точки н5 - земли общего пользования
- От точки н5 до точки н6 - земельный участок с кадастровым номером 59:03:0400162:17
- От точки н6 до точки н8 - земельный участок с кадастровым номером 59:03:0400162:67
- От точки н8 до точки н1 - земли общего пользования

**Условные обозначения:**

- предполагаемый участок земель, на которых планируется размещение объекта
- :157 - границы и номер земельного участка, сведения о которых внесены в ЕГРН
- :42 - границы и номер объекта капитального строительства, сведения о которых внесены в ЕГРН
- граница кадастрового квартала

- 59:00-6.710 - зоны с особыми условиями использования территории, сведения о которых внесены в ЕГРН
- :3У1 - обозначение запрашиваемого земельного участка
- н1 - характерная точка границ земель или части земельного участка
- 59:03:0400161 - номер кадастрового квартала

Каталог координат, м		
№ точки границы	X	Y
н1	671642.27	2265666.56
н2	671638.93	2265668.74
н3	671638.15	2265667.47
н4	671623.23	2265675.91
н5	671597.96	2265695.35
н6	671596.47	2265694.19
н7	671595.49	2265693.32
н8	671594.82	2265692.71
н9	671621.01	2265672.57
н10	671640.47	2265661.57
н11	671642.43	2265665.05
н12	671641.63	2265665.50
н1	671642.27	2265666.56

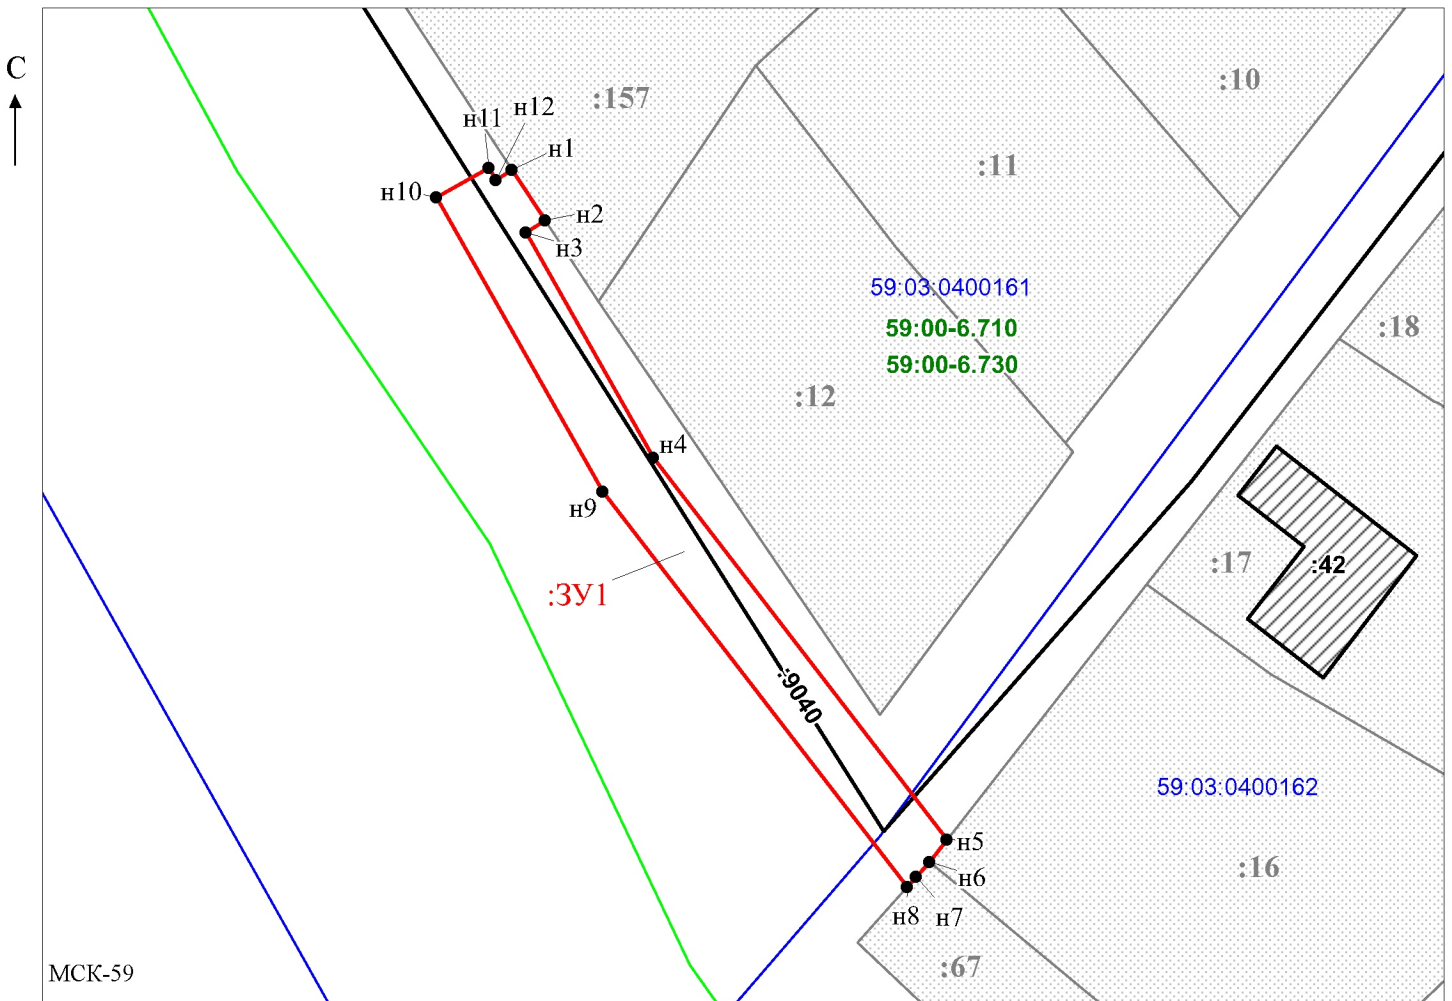

Масштаб 1:500

Заявитель: \_\_\_\_\_ / Офишкина И.В.

МП

(подпись, расшифровка подписи)

(для юридических лиц  
и индивидуальных предпринимателей)