

Схема предполагаемых к использованию земель или части земельного участка

Объект: Газопровод давлением до 1,2 Мпа, для размещения которого не требуется разрешения на строительство

Местоположение: расположенных по адресу: Пермский край, г.о. город Березники, г. Березники, ул. Степана Разина, к дому 10

Площадь земель или части земельного участка, кв.м.: 115

Категория земель: земли населенных пунктов

Вид разрешенного использования: -

Описание границ смежных землепользователей:

От точки n1 до точки n2 - земельный участок с кадастровым номером 59:03:0400034:31

От точки n2 до точки n1 - земли общего пользования


От точки n5 до точки n5 - земельный участок с кадастровым номером 59:03:0000000:8622

Каталог координат, м

№ точки границы	X	Y
n1	675549.10	2266872.74
n2	675557.54	2266867.39
n3	675551.39	2266857.41
n4	675543.02	2266862.87
n1	675549.10	2266872.74
n5	675550.58	2266864.44
n6	675549.75	2266865.00
n7	675549.19	2266864.17
n8	675550.02	2266863.61
n5	675550.58	2266864.44

Условные обозначения:

- предполагаемый участок земель, на которых планируется размещение объекта
- :31 - границы и номер земельного участка, сведения о которых внесены в ЕГРН
- :233 - границы и номер объекта капитального строительства, сведения о которых внесены в ЕГРН
- 59:03-6.568 - зоны с особыми условиями использования территории, сведения о которых внесены в ЕГРН
- :3У1 - обозначение запрашиваемого земельного участка
- n1 - характерная точка границ земель или части земельного участка
- 59:03:0400034 - номер кадастрового квартала
- - граница кадастрового квартала

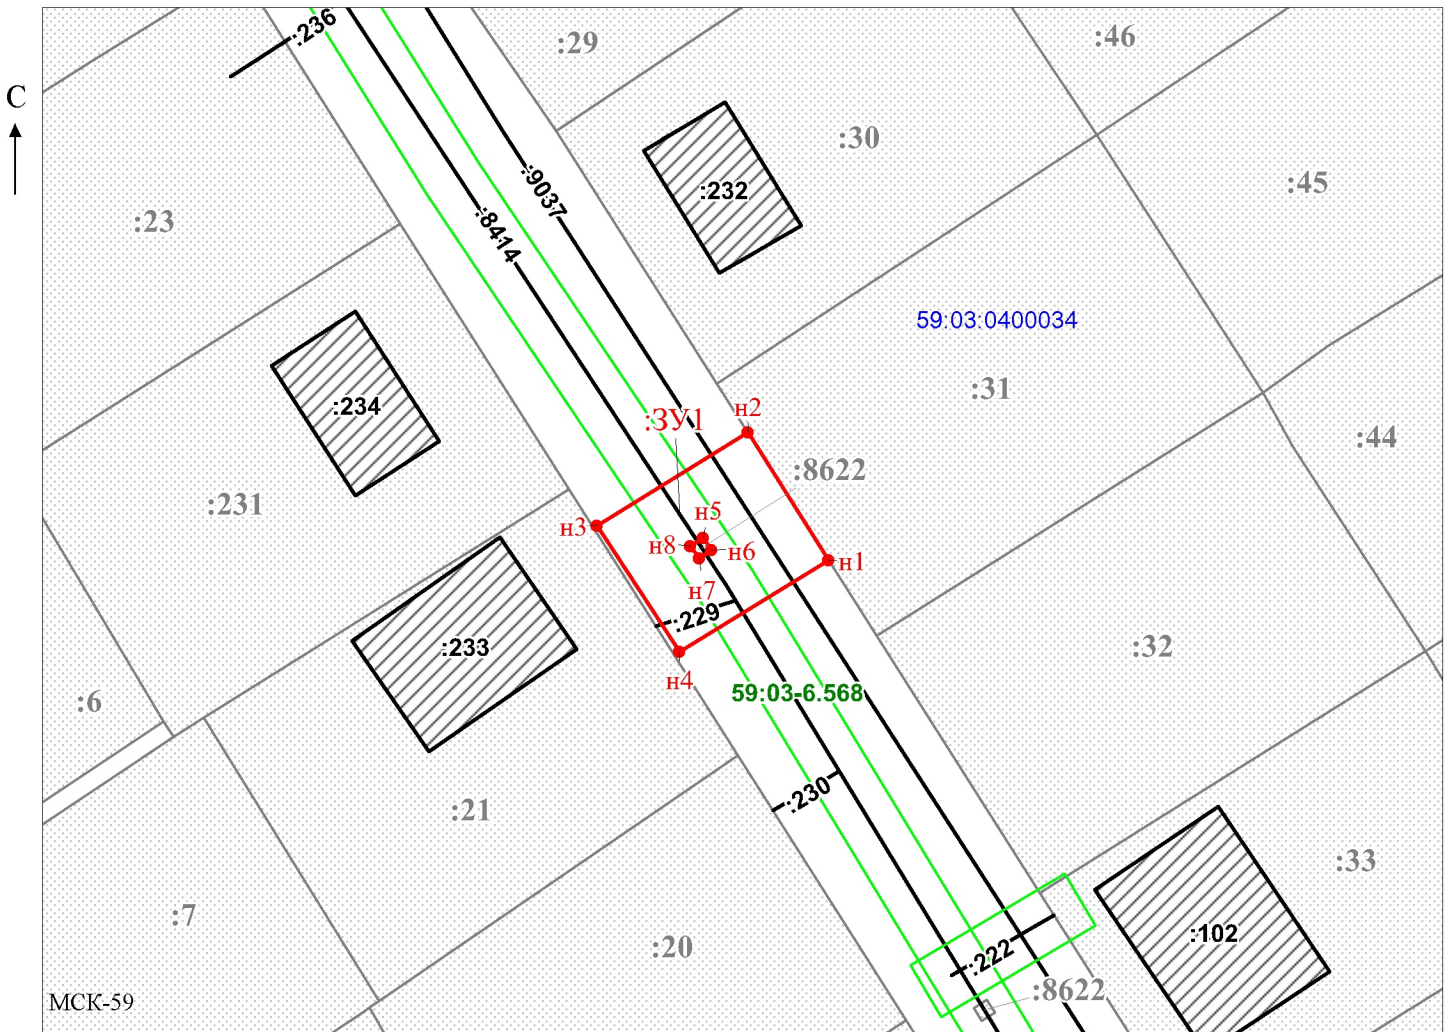

Масштаб 1:500

Заявитель: _____ / Офишкина И.В.

МП (подпись, расшифровка подписи)

(для юридических лиц и индивидуальных предпринимателей)