

Схема предполагаемых к использованию земель или части земельного участка

Объект: "Газопровод-ввод г. Березники, правобережная часть города, квартал 20, кад. № 59:03:1000001:3178"


Местоположение: Пермский край, г. Березники, район Строгановского бульвара

Площадь земель или части земельного участка, кв.м.: **6547**

Категория земель: земли населённых пунктов

Вид разрешенного использования земельного участка: отсутствует

№ точки границы	Каталог координат (МСК-59), м		№ точки границы	Каталог координат (МСК-59), м		№ точки границы	Каталог координат (МСК-59), м	
	X	Y		X	Y		X	Y
1	675833.91	2254956.54	7	676035.46	2255076.20	12	675959.45	2255056.86
2	675879.43	2254987.52	8	676117.02	2255129.50	13	675950.68	2255070.73
3	675873.53	2254996.89	9	676106.87	2255144.37	14	675849.33	2255001.55
4	675944.38	2255047.03	10	676040.68	2255101.11	15	675854.95	2254992.63
5	675954.41	2255031.16	11	676034.57	2255110.46	16	675823.79	2254971.42
6	676029.77	2255084.91						

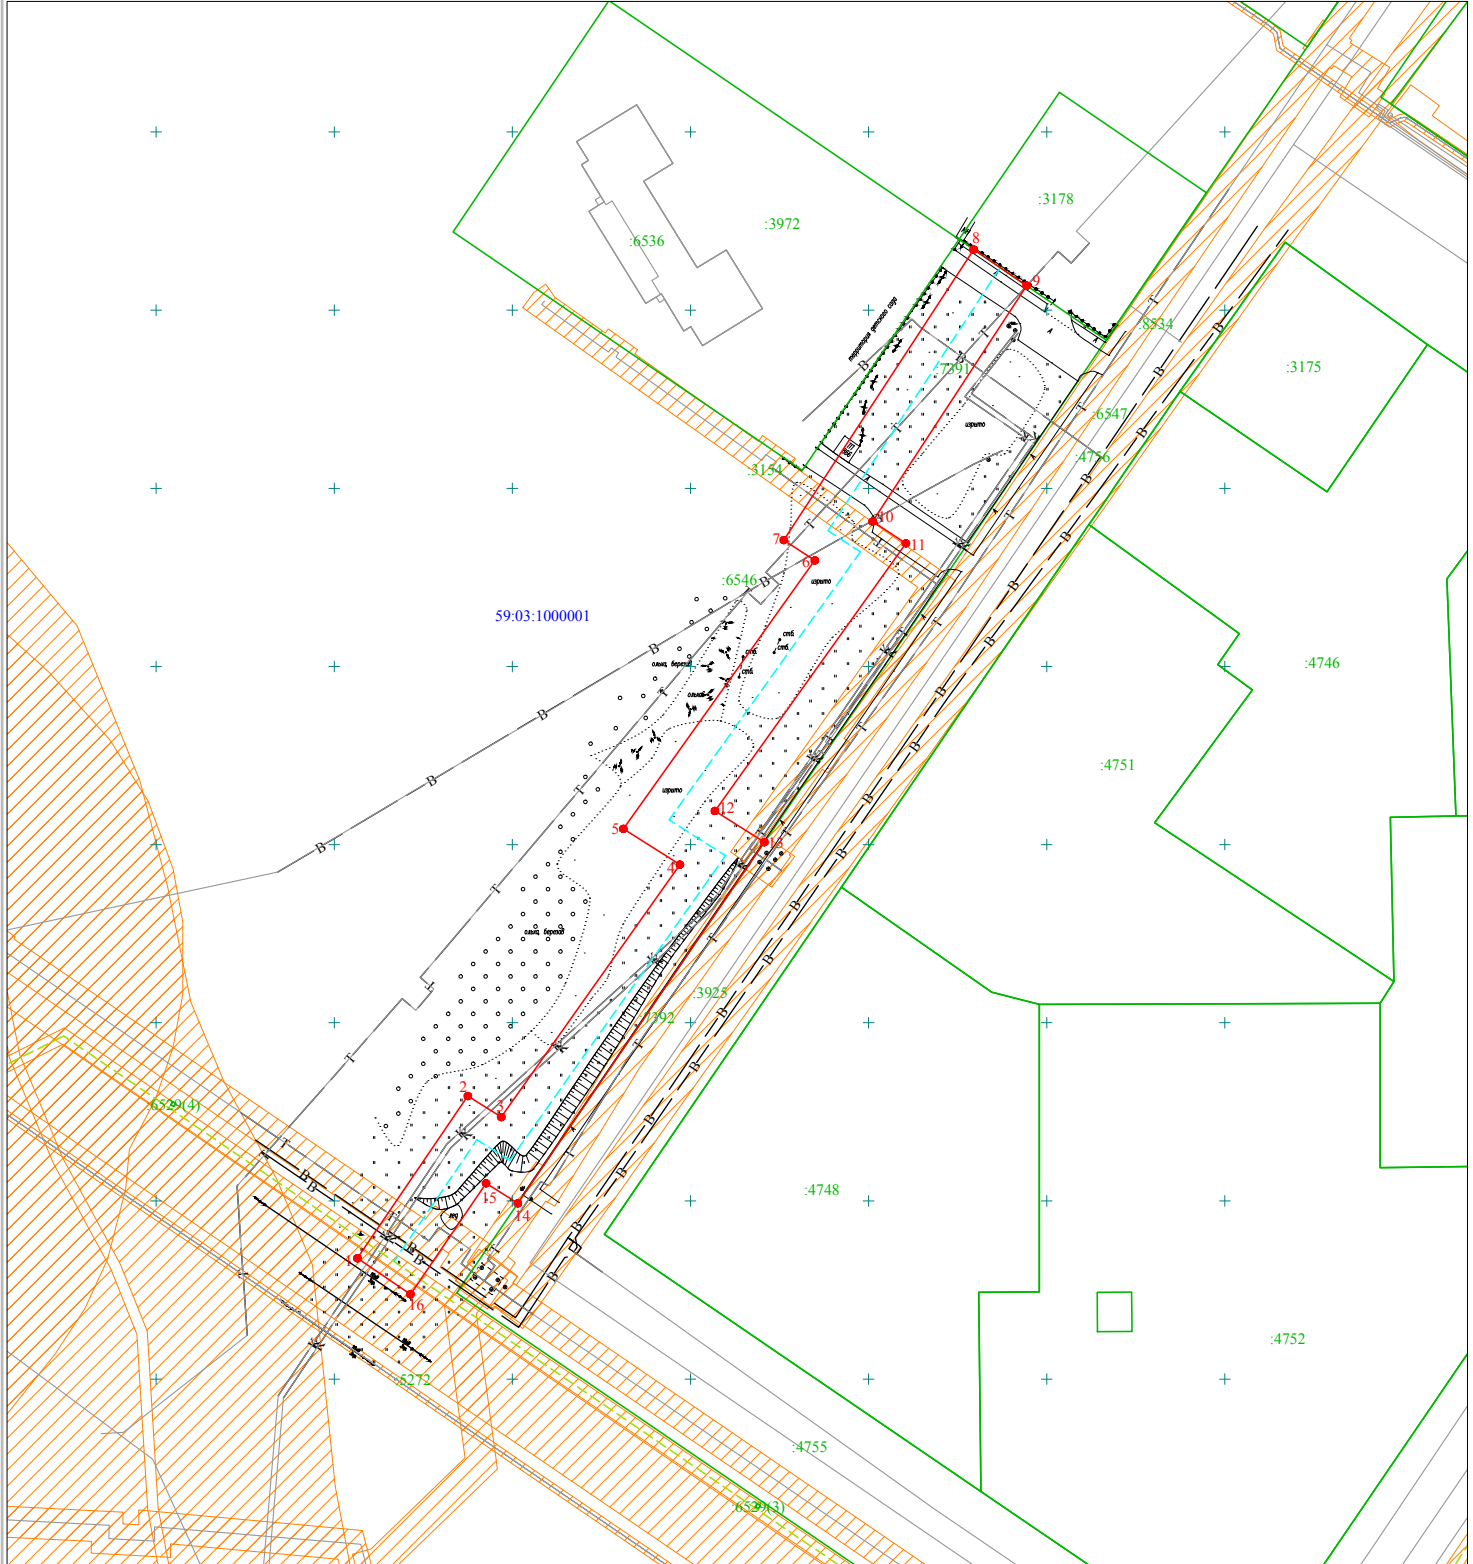

Масштаб 1:1500

Условные обозначения:

- 1 - граница предполагаемых к использованию земель или части земельного участка
- 2 - граница земельного участка ранее учтенного в ЕПРН
- - граница кадастрового квартала
- - кадастровый номер квартала
- 59:03:1000001 - кадастровый номер земельного участка в кадастровом квартале
- :3178 - кадастровый номер земельного участка в кадастровом квартале
- - - - проектируемый газопровод-ввод
- - - - существующий газопровод

Описание границ смежных землепользователей:

от т.1 до т.8, от т.9 до т.13, от т.14 до т.1 - земли неразграниченной государственной (муниципальной) собственности
от т.8 до т.9 - земельный участок с кадастровым номером 59:03:1000001:3178
от т.13 до т.14 - земельный участок с кадастровым номером 59:03:1000001:3925

Заявитель _____
(подпись, расшифровка подписи)
МП
(для юридических лиц и ИП)

Косачев О.В., по доверенности
№ 1853 от 28.12.2023
Верно