

Схема предполагаемых к использованию земель или части земельного участка

Объект: "Газопровод-ввод по ул. Ушакова, 30 г.Березники "


Местоположение: Пермский край, г. Березники, ул. Ушакова

Площадь земель или части земельного участка, кв.м.: **97**

Категория земель: земли населённых пунктов

Вид разрешенного использования земельного участка: отсутствует

№ точки границы	Каталог координат (МСК-59), м		№ точки границы	Каталог координат (МСК-59), м	
	X	Y		X	Y
1	671652.43	2266284.58	5	671657.84	2266298.03
2	671659.56	2266287.43	6	671649.13	2266292.89
3	671661.59	2266288.62	7	671649.24	2266292.61
4	671657.93	2266297.80			

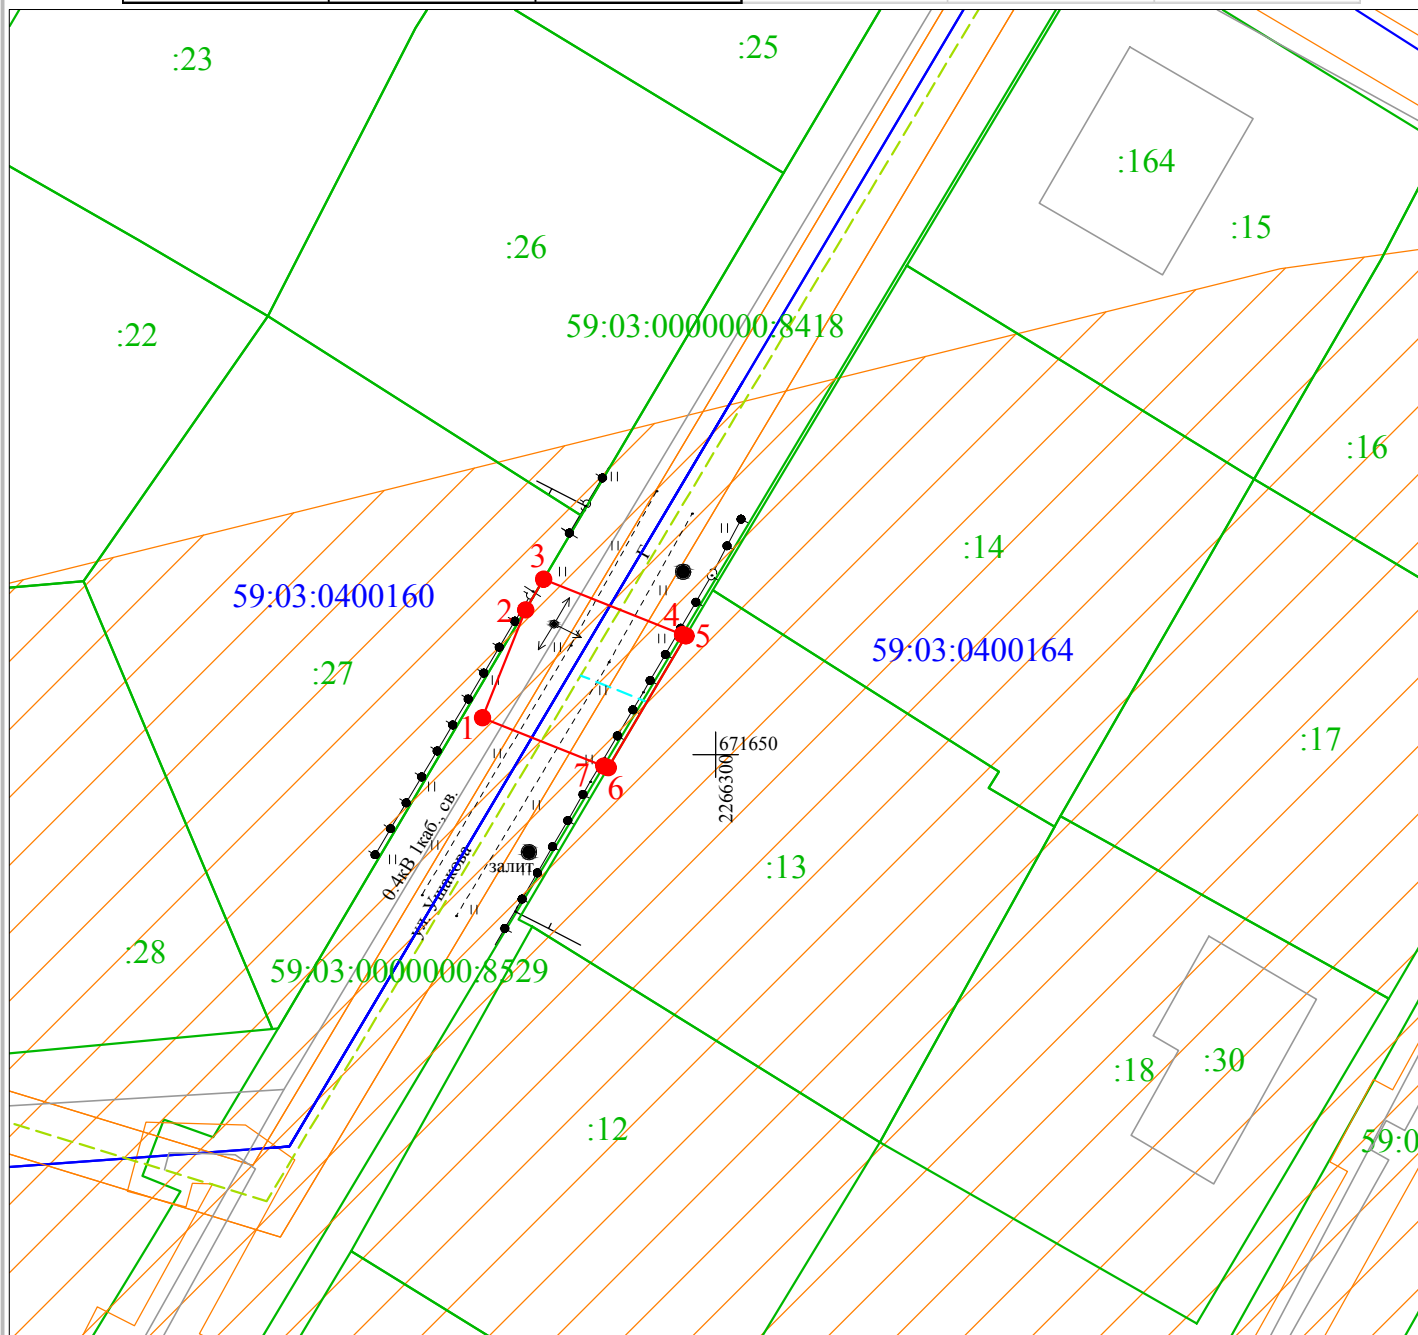

Масштаб 1:500

Условные обозначения:

- — ● - граница предполагаемых к использованию земель или части земельного участка
- - граница земельного участка ранее учтенного в ЕГРН
- - граница кадастрового квартала
- 59:03:0400164 :13 - кадастровый номер земельного участка в кадастровом квартале
- - - - проектируемый газопровод-ввод
- - - - существующий газопровод

Описание границ смежных землепользователей:

- от т.2 до т.3 - земельный участок с кадастровым номером 59:03:0400160:27
- от т.5 до т.6 - земельный участок с кадастровым номером 59:03:0400164:13
- от т.4 до т.5, от т.6 до т.7 - земли неразграниченной государственной (муниципальной) собственности

Заявитель

OK

Косачев О.В., по доверенности

(подпись, расшифровка подписи)

№ 1853 от 28.12.2022

МП

Верно

(для юридических лиц и ИП)

