

## Схема предполагаемых к использованию земель или части земельного участка

Объект: Газопровод давлением до 1,2 Мпа, для размещения которого не требуется разрешения на строительство

Местоположение: расположенных по адресу: Пермский край, г.о. город Березники, г. Березники, ул. Хользунова, к дому 23

Площадь земель или части земельного участка, кв.м.: 73

Категория земель: земли населенных пунктов

Вид разрешенного использования: -

Описание границ смежных землепользователей:

От точки н1 до точки н2 - земельный участок с кадастровым номером 59:03:0400023:10

От точки н2 до точки н3 - земельный участок с кадастровым номером 59:03:0400023:6


От точки н3 до точки н1 - земли общего пользования

Каталог координат, м

№ точки границы	X	Y
н1	674517.64	2265102.72
н2	674526.73	2265105.71
н3	674527.17	2265105.85
н4	674526.93	2265106.60
н5	674526.93	2265111.60
н6	674516.93	2265111.60
н7	674516.93	2265106.60
н8	674517.64	2265104.37
н1	674517.64	2265102.72

**Условные обозначения:**

- предполагаемый участок земель, на которых планируется размещение объекта
- :10 - границы и номер земельного участка, сведения о которых внесены в ЕГРН
- :190 - границы и номер объекта капитального строительства, сведения о которых внесены в ЕГРН
- граница кадастрового квартала
- 59:03-6.426 - зоны с особыми условиями использования территории, сведения о которых внесены в ЕГРН
- :3У1 - обозначение запрашиваемого земельного участка
- н1 - характерная точка границ земель или части земельного участка
- 59:03:0400023 - номер кадастрового квартала

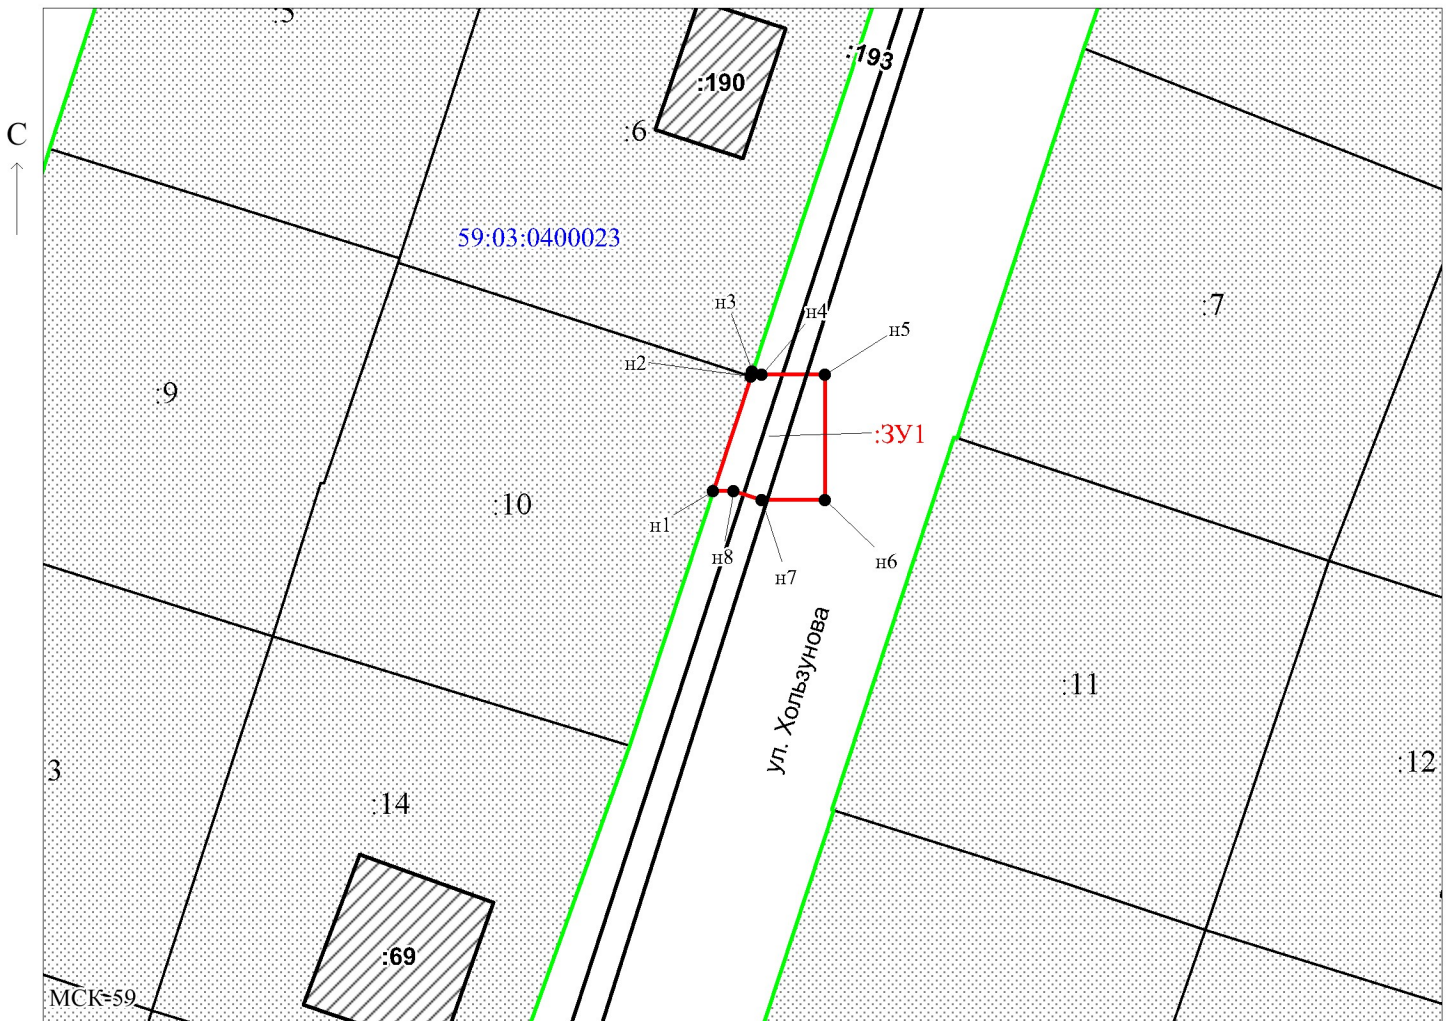

Масштаб 1:600

Заявитель: *Титова Е.А.* / Титова Е.А.

(подпись, расшифровка подписи)

МП

(для юридических лиц и индивидуальных предпринимателей)