

Схема предполагаемых к использованию земель или части земельного участка

Объект: Газопровод давлением до 1,2 МПа, для размещения которого не требуется разрешения на строительство

Местоположение: расположенных по адресу: Пермский край,
г. о. город Березники, г. Березники, ул. Черняховского, к дому 100

Площадь земель или части земельного участка, кв.м.: 260

Категория земель: земли населенных пунктов

Вид разрешенного использования: -

Описание границ смежных землепользователей:

От точки н1 до точки н2 - земельный участок

с кадастровым номером 59:03:0400041:22

От точки н2 до точки н3 - земельный участок

с кадастровым номером 59:03:0400041:21

От точки н3 до точки н5 - земельный участок

с кадастровым номером 59:03:0400041:20

От точки н5 до точки н1 - земли общего пользования

От точки н12 до точки н12 - земельный участок

с кадастровым номером 59:03:0000000:8622


Условные обозначения:

-  :22 - границы и номер земельного участка, сведения о которых внесены в ЕГРН
-  :219 - границы и номер объекта капитального строительства, сведения о которых внесены в ЕГРН
-  - граница кадастрового квартала
-  - предполагаемый участок земель, на которых планируется размещение объекта
-  59:03-6-568 - зоны с особыми условиями использования территории, сведения о которых внесены в ЕИРП
-  :3У1 - обозначение запрашиваемого земельного участка
-  н1 - характеристическая точка границ земель или части земельного участка

59:03:0400041 - номер кадастрового квартала

Каталог координат, м

№ точки границы	X	Y
н1	675432.12	2266979.42
н2	675425.61	2266969.31
н3	675414.15	2266952.84
н4	675414.72	2266952.47
н5	675410.90	2266946.49
н6	675428.46	2266937.57
н7	675430.98	2266941.79
н8	675417.73	2266948.65
н9	675424.36	2266960.64
н10	675429.91	2266965.99
н11	675436.33	2266976.96
н1	675432.12	2266979.42
н12	675429.40	2266940.32
н13	675428.55	2266940.85
н14	675428.02	2266940.00
н15	675428.87	2266939.47
н12	675429.40	2266940.32

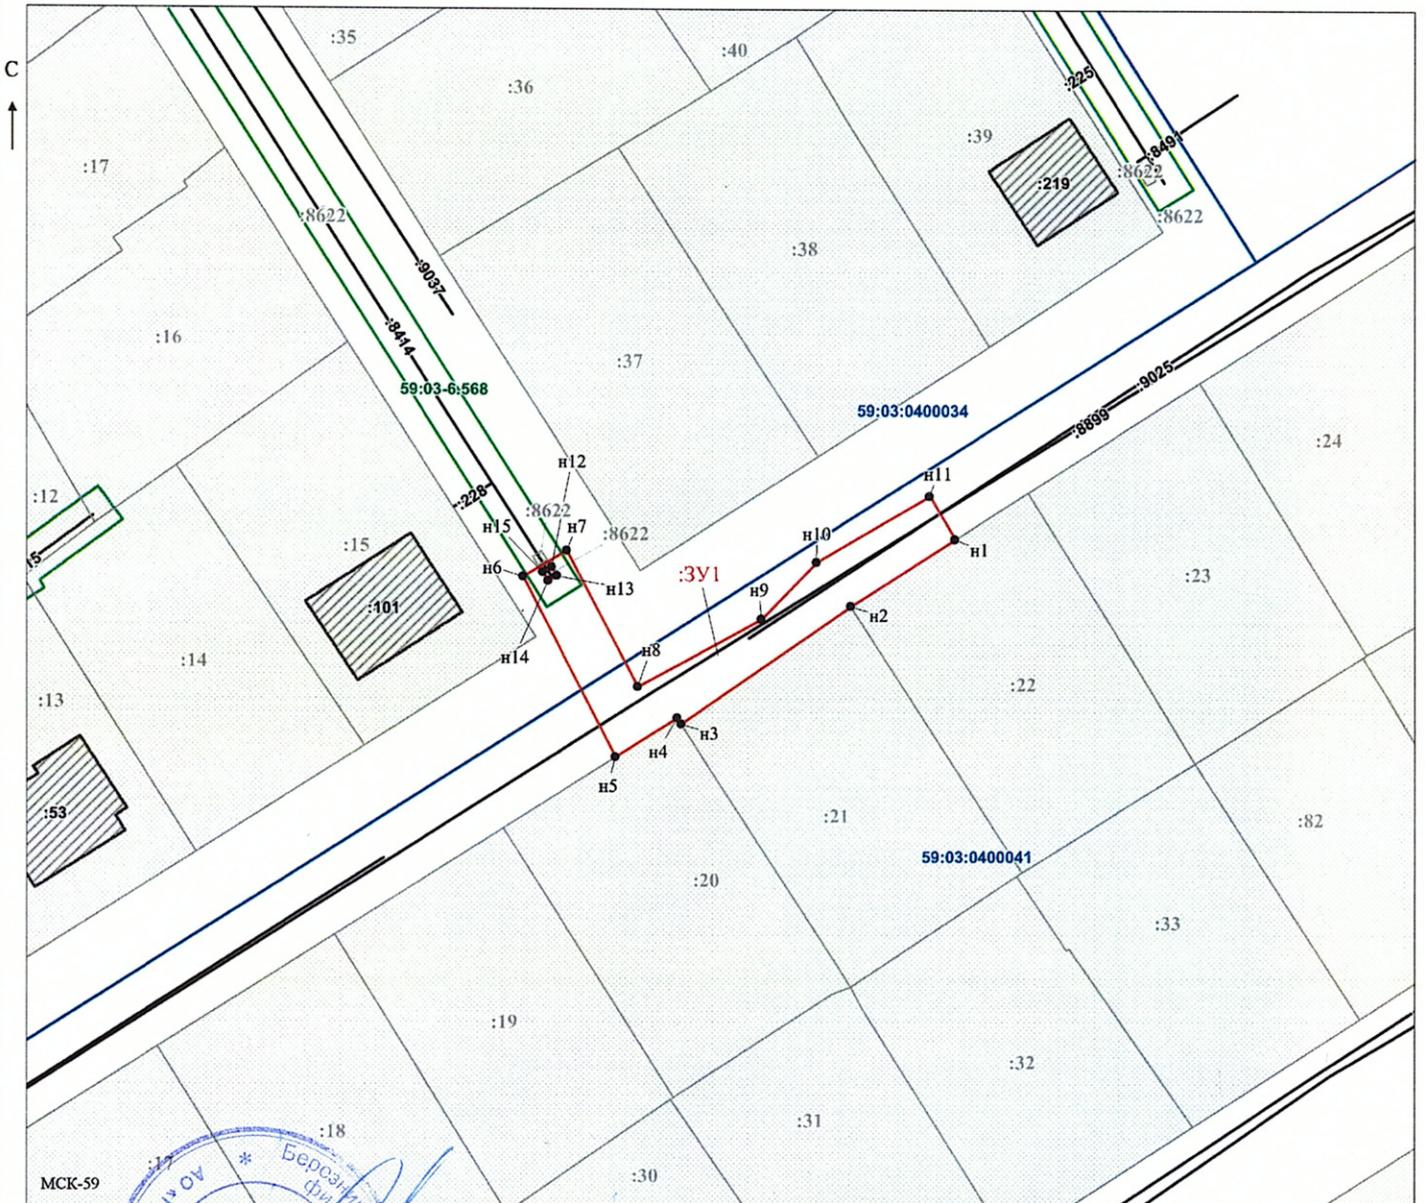

Масштаб 1:500

Заявитель: _____ (подпись, расшифровка подписи)
МП _____

(для юридических лиц и индивидуальных предпринимателей)