

Схема предполагаемых к использованию земель или части земельного участка

Объект: "Газопровод-ввод низкого давления г. Березники, ул. Северная, 8"


Местоположение: Пермский край, г.о. город Березники.

Площадь земель или части земельного участка, кв.м.: 339

Категория земель: земли населённых пунктов

Вид разрешенного использования земельного участка: отсутствует

№ точки границы	Каталог координат (МСК-59), м		№ точки границы	Каталог координат (МСК-59), м	
	X	Y		X	Y
1	670357,46	2268752,69	4	670371,11	2268728,29
2	670365,70	2268752,58	5	670357,12	2268728,49
3	670371,45	2268752,51			

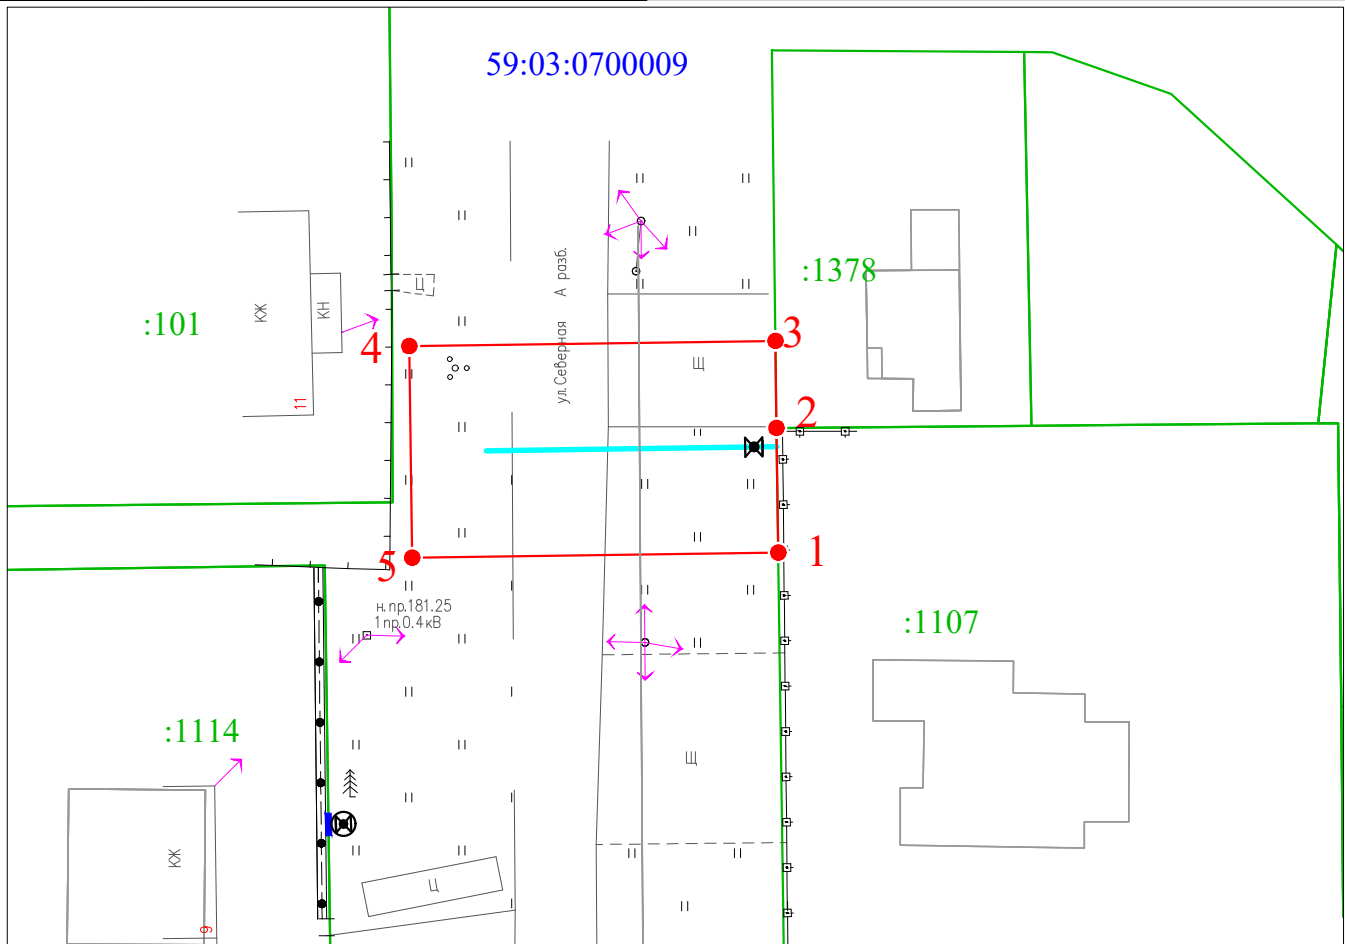

Масштаб 1:500

Описание границ смежных землепользователей:


от т.1 до т.2 - земельный участок с кадастровым номером 59:03:0700009:1107;

от т.2 до т.3 - земельный участок с кадастровым номером 59:03:0700009:1378;

от т.3 до т.1 - земли нераграчиленной (муниципальной) собственности

Условные обозначения:

- - граница части земельного участка, занимаемой
- ● — на период строительства
- - граница земельного участка ранее учтенного в ЕГРН, устан-ая в соотв-ии с требованиями зем. законода-ва
- - граница кадастрового квартала
- 59:03:0700009 - кадастровый номер квартала
- :1107 - кадастровый номер земельного участка в КК
- - проектируемый газопровод-ввод
- - существующий газопровод

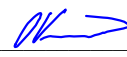Заявитель  Косачев О.В., по доверенности
 (подпись, расшифровка подписи) № 1853 от 28.12.2022
 МП Верно
 (для юридических лиц и ИП)