

Схема предполагаемых к использованию земель или части земельного участка

Объект: Элементы благоустройства территории, в том числе малые архитектурные формы, за исключением некапитальных нестационарных строений и сооружений, рекламных конструкций, применяемых как составные части благоустройства территории.
 Местоположение : Пермский край, г.о. город Березники, г.Березники ул. Москалева, 66, участок прилегающий к земельному участку с кадастровым номером 59:03:0400166:196

Площадь земельного участка или части земельного участка : 51 кв.м.
 Категория земель : Земли населенных пунктов.

Вид разрешенного использования: _____

Срок использования: 11 месяцев


Описание границ смежных землепользователей

от 13 точки до 11 точки - земли населенных пунктов

от 11 точки до 13 земельный участок с кадастровым номером 59:03:0400166:196

Система координат: МСК-59

Каталог координат, м		
№ точки границы	X	Y
1	671 668,71	2 267 425,79
2	671 679,74	2 267 446,88
3	671 657,64	2 267 478,76
4	671 651,50	2 267 479,88
5	671 644,90	2 267 476,56
6	671 635,90	2 267 472,12
7	671 633,26	2 267 470,64
8	671 633,75	2 267 469,67
9	671 651,16	2 267 478,83
10	671 652,82	2 267 479,06
11	671 654,86	2 267 479,12
12	671 657,43	2 267 478,59
13	671 679,06	2 267 446,82
14	671 668,47	2 267 426,38

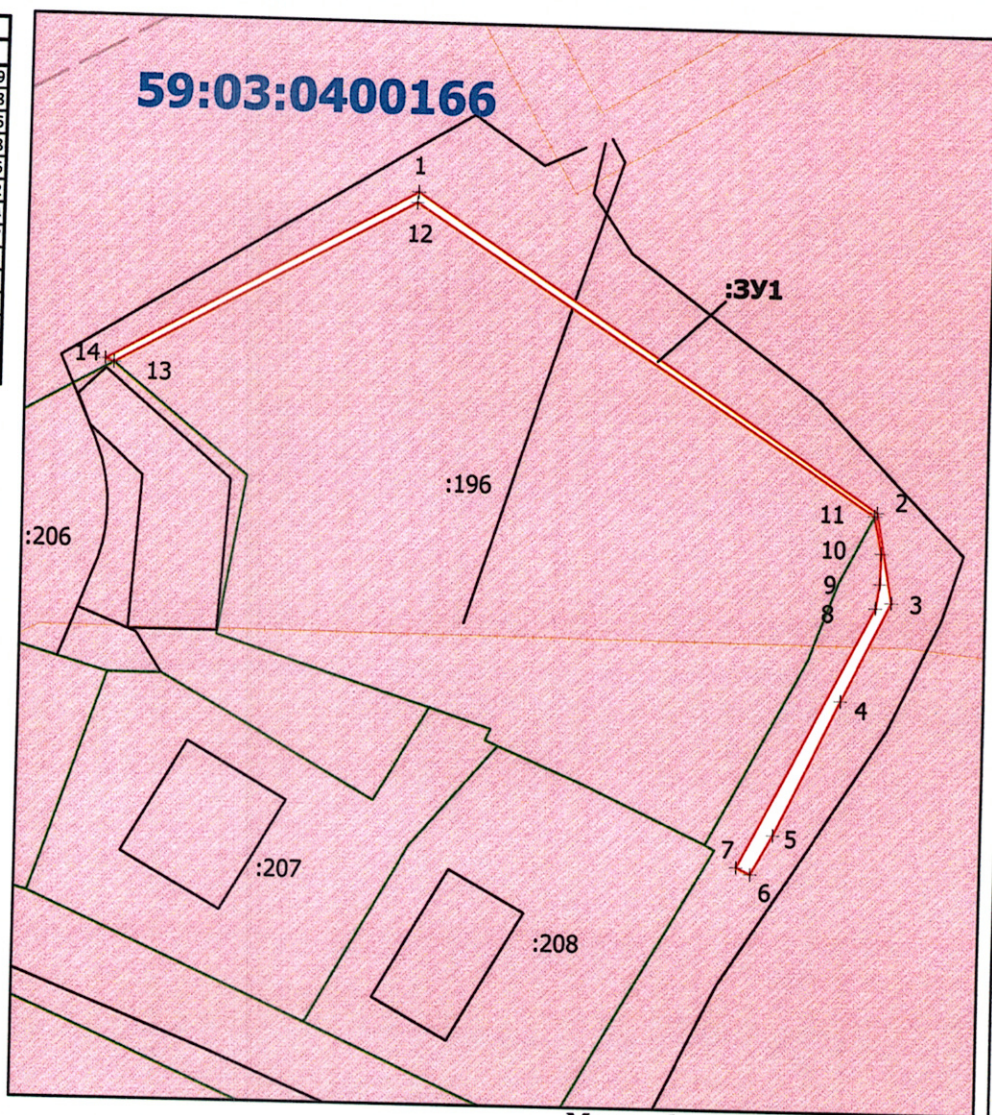

Масштаб 1:500

Условные обозначения:

- 59:03:0400166 - кадастровый номер квартала;
- существующая часть границы, имеющиеся в ГКН сведения о которой достаточны для определения ее местоположения;
- +1 - характерная точка границы, сведения о которой позволяют однозначно определить ее местоположение на местности;
- :3У1 - обозначение образуемой части земельного участка;
- :11 - обозначение земельного участка.
- вновь образованная часть границы, сведения о которой достаточны для определения ее местоположения;

Заявитель : _____ Верно
 МП (подпись, расшифровка подписи)
 (для юридических лиц и индивидуальных предпринимателей)

