


Схема предполагаемых к использованию земель или части земельного участка

Объект: Водопроводы и водоводы всех видов, для размещения которых не требуется разрешения на строительство
 Местоположение: Российская Федерация, Пермский край, г.о. город Березники, г. Березники, ул. Тракторная, в районе земельного участка с кадастровым номером 59:03:05000005:61
 Площадь земель или части земельного участка, кв. м: 228
 Категория земель: земли населенных пунктов
 Вид разрешенного использования: 59:03:0000000:8406 - распределительные газопроводы п. Чкалово

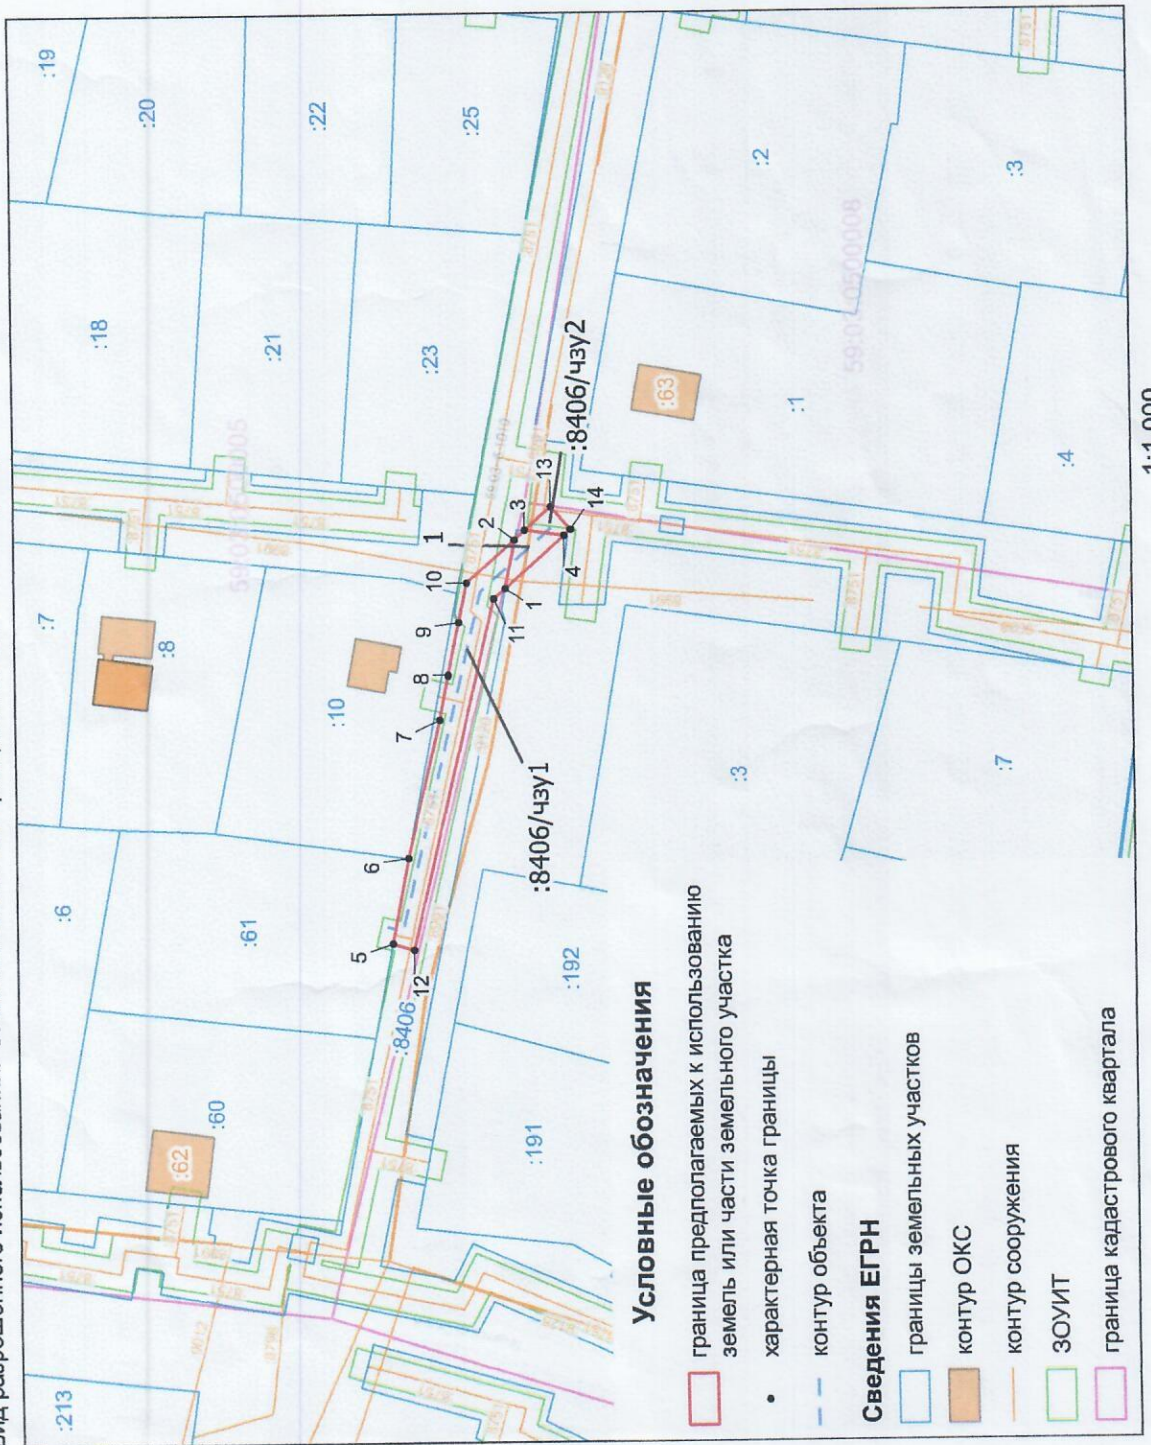

Условные обозначения

- граница предполагаемых к использованию земель или части земельного участка
 - характеристическая точка границы
 - контур объекта
- Сведения ЕГРН**
- границы земельных участков
 - контур ОКС
 - контур сооружения
 - ЗОУИТ
 - граница кадастрового квартала

1:1 000

№	X	Y	контур
1	670 253,34	2 261 171,58	1
2	670 252,08	2 261 178,09	1
3	670 250,71	2 261 179,31	1
4	670 245,47	2 261 178,64	1
1	670 253,34	2 261 171,58	1
5	670 268,88	2 261 124,47	:8406/чзУ1
6	670 266,67	2 261 135,78	:8406/чзУ1
7	670 262,27	2 261 154,29	:8406/чзУ1
8	670 261,06	2 261 160,17	:8406/чзУ1
9	670 259,63	2 261 167,12	:8406/чзУ1
10	670 258,48	2 261 172,34	:8406/чзУ1
2	670 252,08	2 261 178,09	:8406/чзУ1
1	670 253,34	2 261 171,58	:8406/чзУ1
11	670 254,88	2 261 170,20	:8406/чзУ1
12	670 266,03	2 261 123,63	:8406/чзУ1
5	670 268,88	2 261 124,47	:8406/чзУ1
3	670 250,71	2 261 179,31	:8406/чзУ2
13	670 247,27	2 261 182,40	:8406/чзУ2
14	670 244,60	2 261 179,42	:8406/чзУ2
4	670 245,47	2 261 178,64	:8406/чзУ2
3	670 250,71	2 261 179,31	:8406/чзУ2

Описание границ смежных землепользователей:
 от точки 1 до точки 4 земельный участок с кадастровым номером 59:03:0000000:8406 от точки 4 до точки 1 земли, государственная собственность на которые не разграничена от точки 5 до точки 5 земельный участок с кадастровым номером 59:03:0000000:8406 от точки 3 до точки 3 земельный участок с кадастровым номером 59:03:0000000:8406

Заявитель: _____