

Схема предполагаемых к использованию земель или части земельного участка

Объект: Газопровод давлением до 1,2 Мпа. для размещения которого не требуется разрешения на строительство

Местоположение: расположенных по адресу: Пермский край,
г. Березники, ул. Лермонтова, к дому 34

Площадь земель или части земельного участка, кв.м.: 37

Категория земель: земли населенных пунктов

Вид разрешенного использования: -

Описание границ смежных землепользователей:

От точки н1 до точки н2 - земельный участок с кадастровым номером 59:03:0400003:21


От точки н2 до точки н1 - земли общего пользования

Каталог координат, м

№ точки границы	X	Y
н1	674801.24	2264906.66
н2	674796.41	2264905.12
н3	674798.03	2264898.07
н4	674802.91	2264899.19
н1	674801.24	2264906.66

- предполагаемый участок земель, на которых планируется размещение объекта
- :21 - границы и номер земельного участка, сведения о которых внесены в ЕГРН
- :69 - границы и номер объекта капитального строительства, сведения о которых внесены в ЕГРН
- граница кадастрового квартала

- Условные обозначения:**
- зоны с особыми условиями использования территории, сведения о которых внесены в ЕГРН
 - :3У1 - обозначение запрашиваемого земельного участка
 - н1 - характерная точка границ земель или части земельного участка
 - 59:03:0400003 - номер кадастрового квартала

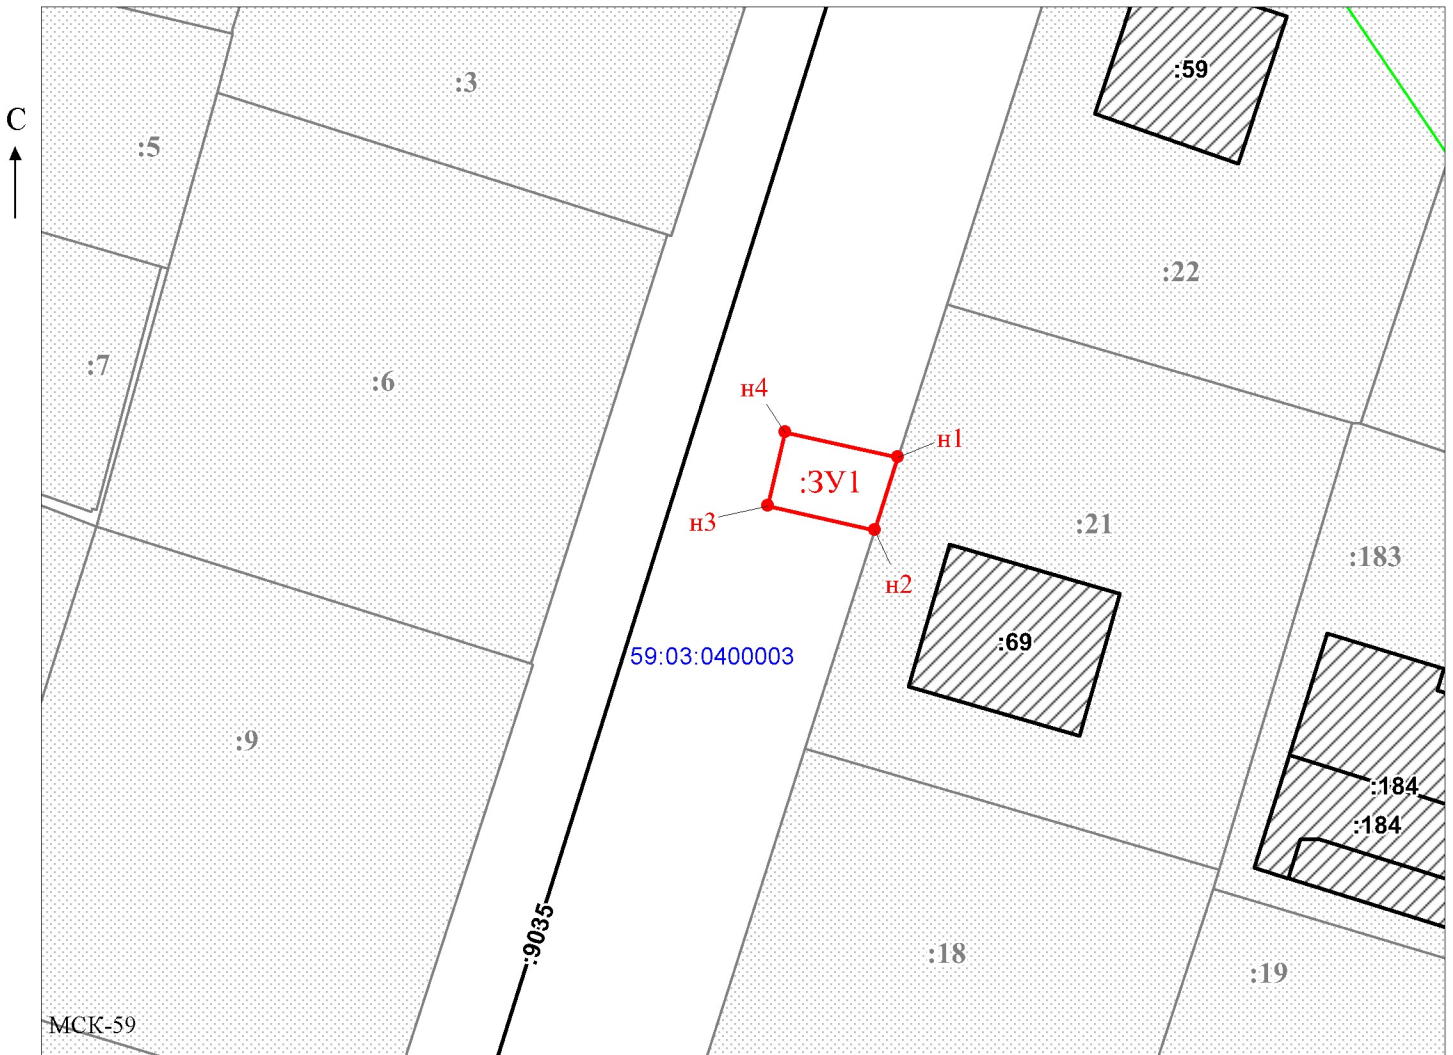

Масштаб 1:500
/ Горбунова А.П

Заявитель: _____

МП

(подпись, расшифровка подписи)

(для юридических лиц
и индивидуальных предпринимателей)