

# Схема предполагаемого использования земель или части земельного участка


**Объект:** "Строительство участка ВЛ 10 кВ от ближайшей опоры КВЛ 10 кВ Орел-1 ПС 110/35/10 Правобережная; СТП 10/0,4кВ; оборудования учета э/э, входящих в ЭСК ПС 110/35/10 Правобережная, для электроснабжения базовой станции/оборудования сотовой связи, по адресу: Пермский край, г. Березники, ул. Братчикова (земельный участок под установку БССС), кадастровый номер участка: 59:03:1000001"

**Площадь земель или части земельного участка:** **335 кв.м.**

**Местоположение:** Пермский край, г. Березники, ул. Братчикова

**Категория земель:** земли населенных пунктов

**Вид разрешенного использования:** -

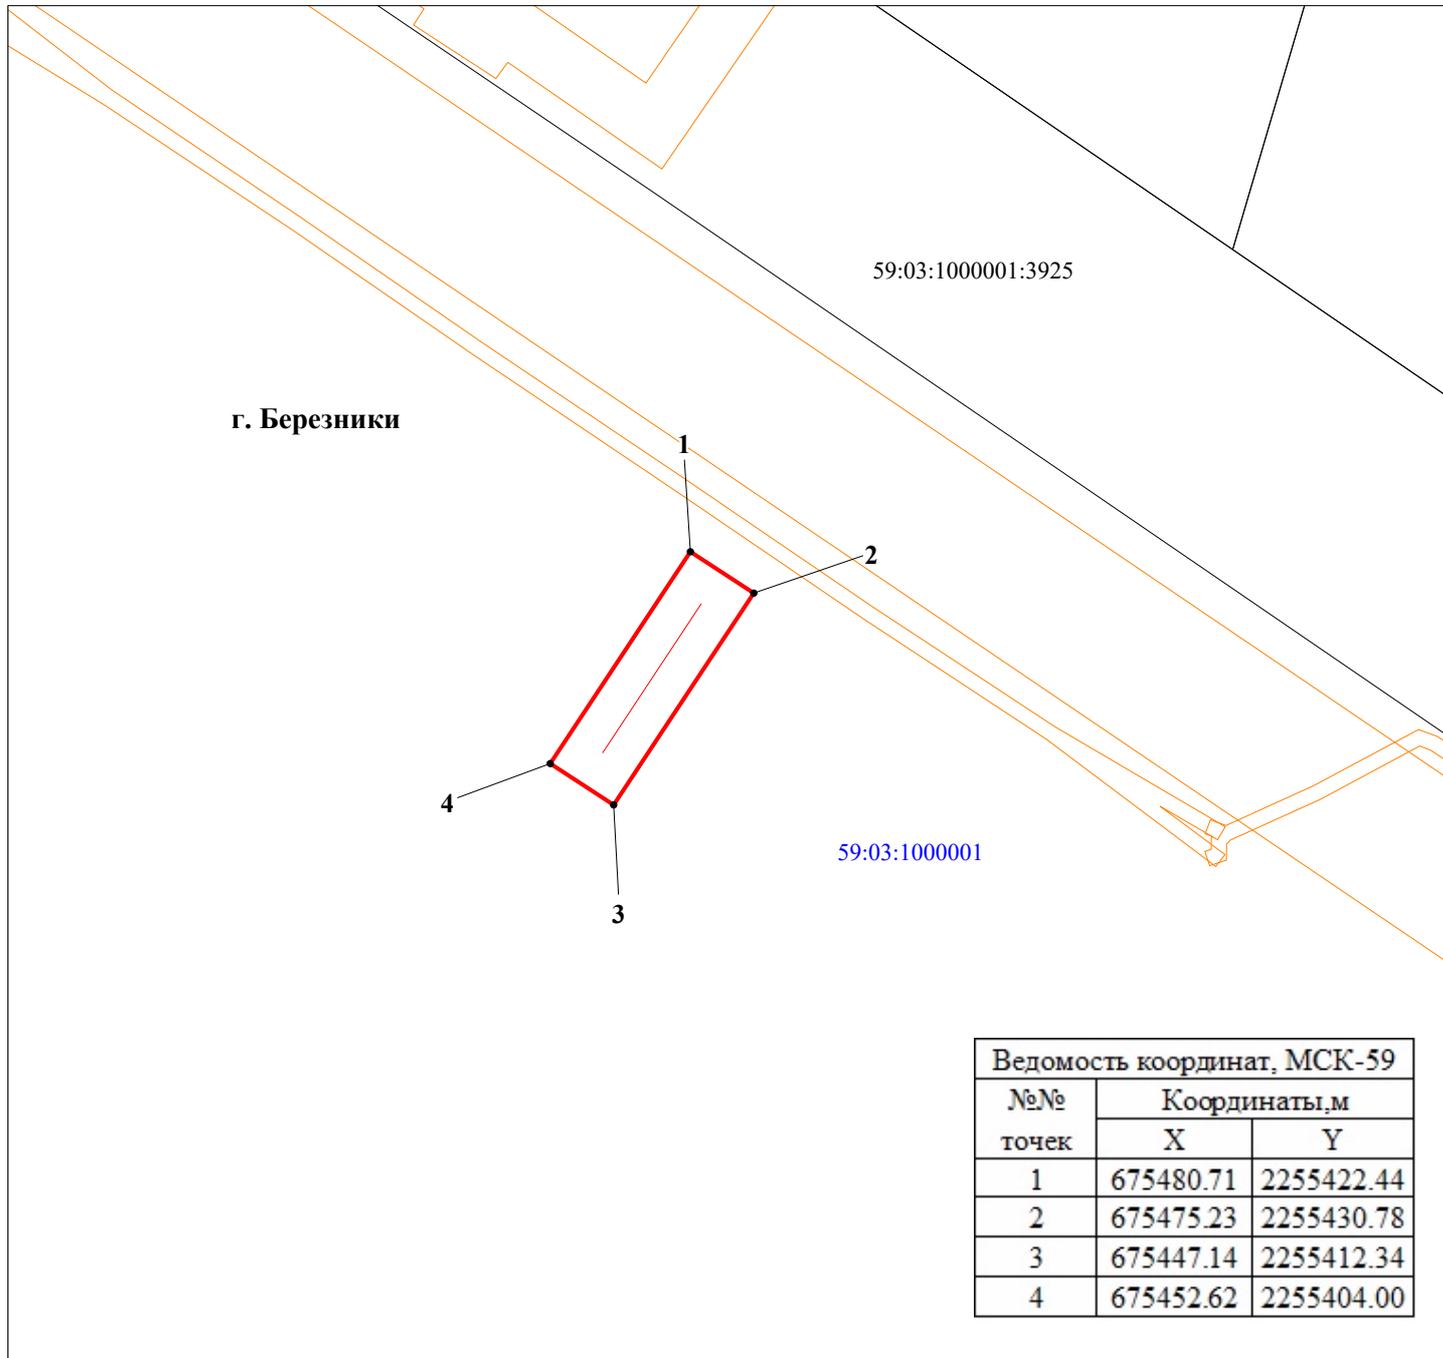

## Условные обозначения:

- 59:03:1000001 кадастровый номер квартала
- 59:03:1000001:3925 кадастровый номер земельного участка
- граница кадастрового квартала
- существующая часть границы, сведения о которой достаточны для определения её местоположения
- граница вновь образованного земельного участка
- поворотная точка границы участка
- 1 надпись номера вновь образованной точки
- проектируемая линия ВЛ-0,4 кВ
- ЗОУИТ

М 1:1000

## Описание границ смежных землепользователей:

1-4 - свободные муниципальные земли

Заявитель ОАО "МРСК-Урала"

по доверенности 59 АА 4190272 от 07.02.2023

Луценко С.А.

