

# Схема предполагаемого использования земель или части земельного участка


**Объект:** "Строительство участка ВЛ 0,4 кВ от РУ 0,4 кВ БКТП-866 до границы участка Заявителя, оборудования учета э/э на вновь установленной опоре, входящих в ЭСК ПС 110/35/10 Правобережная, для электроснабжения антенно-мачтового сооружения (62259-10-59-0-1) по адресу: Пермский край, город Березники, Строгановский бульвар, в кадастровом квартале 59:03:1000001, кадастровый номер участка: 59:00:00000:00"

**Площадь земель или части земельного участка:** 29 кв.м.

**Местоположение:** Пермский край, г.о. г. Березники, г. Березники, Строгановский бульвар

**Категория земель:** земли населенных пунктов

**Вид разрешенного использования:** "

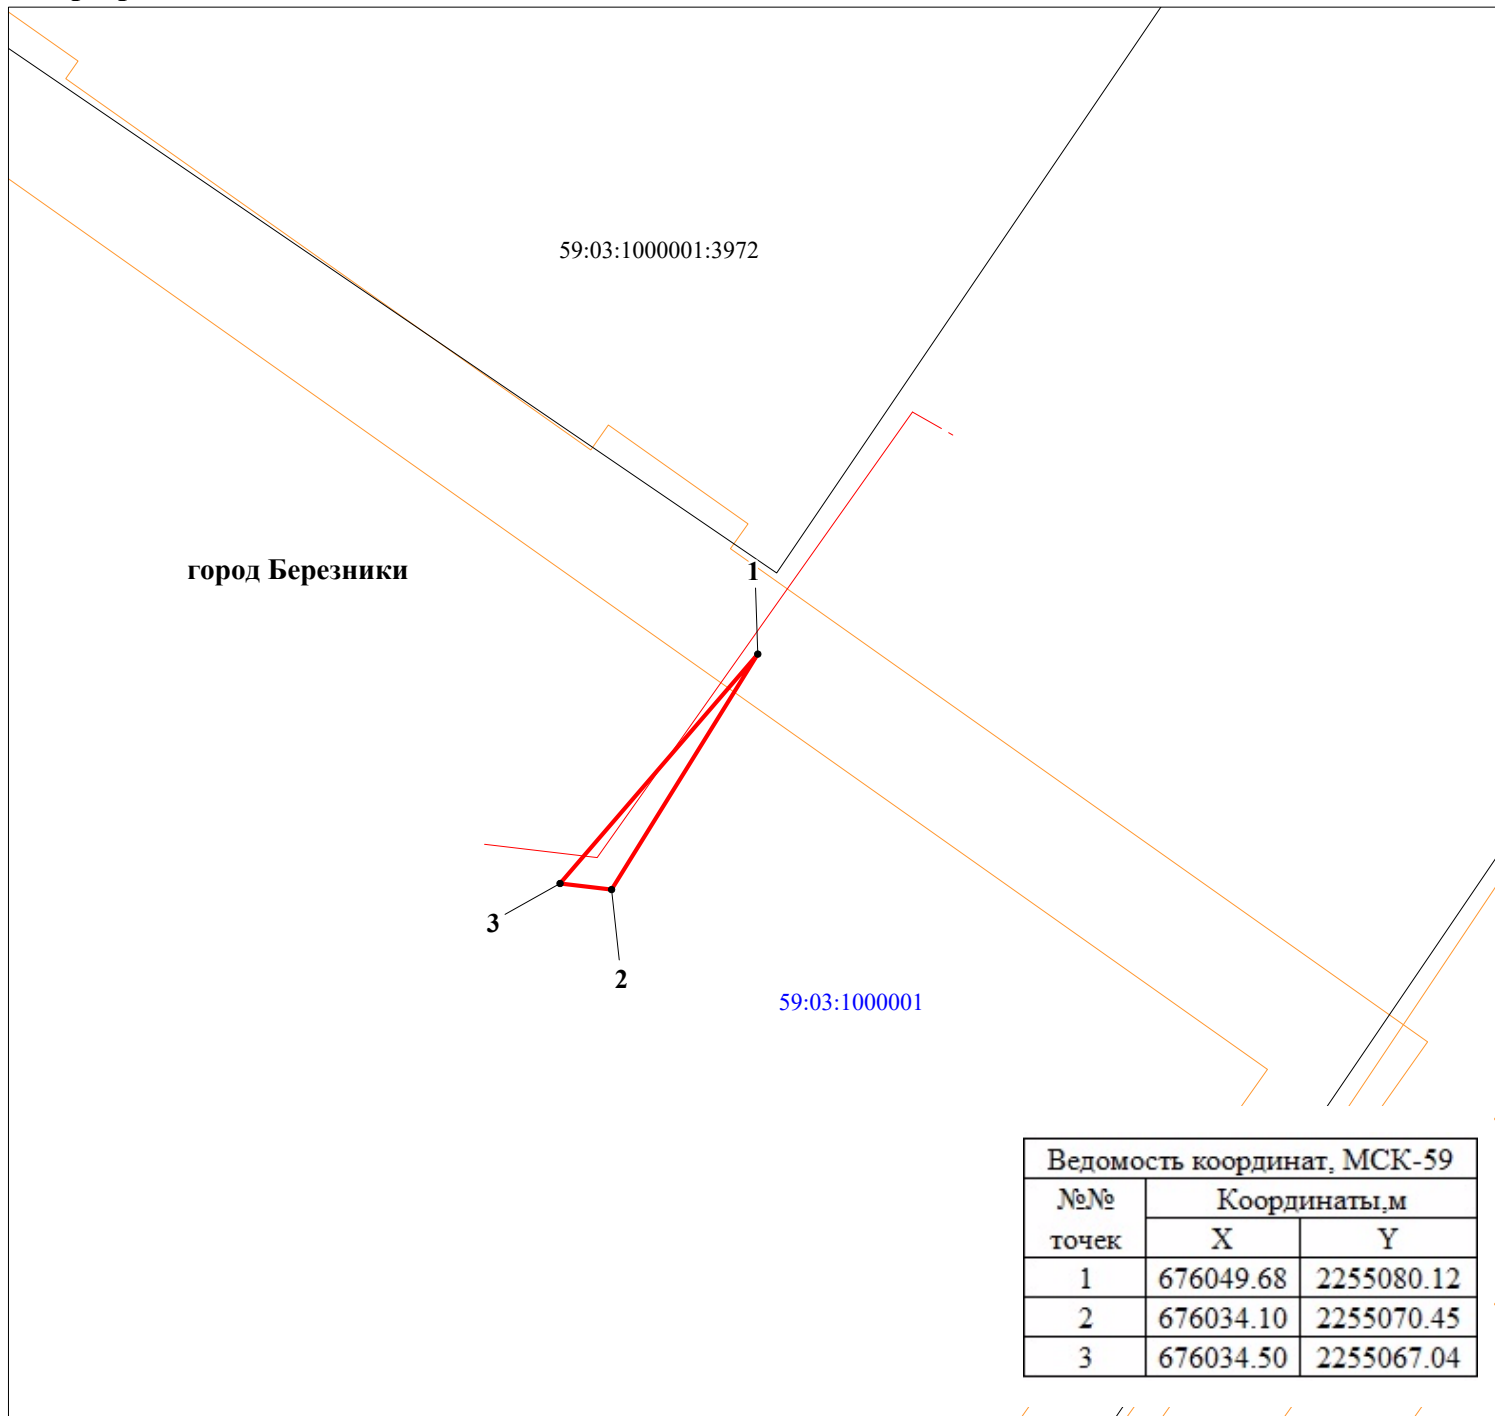

| Ведомость координат, МСК-59 |               |            |
|-----------------------------|---------------|------------|
| №№ точек                    | Координаты, м |            |
|                             | X             | Y          |
| 1                           | 676049.68     | 2255080.12 |
| 2                           | 676034.10     | 2255070.45 |
| 3                           | 676034.50     | 2255067.04 |

М 1:500

## Условные обозначения:

- 59:03:1000001 кадастровый номер квартала
- 59:03:1000001:3972 кадастровый номер земельного участка
- граница кадастрового квартала
- существующая часть границы, сведения о которой достаточны для определения её местоположения
- граница вновь образованного земельного участка
- поворотная точка границы участка
- 1 надпись номера вновь образованной точки
- проектируемая линия ВЛ-0,4 кВ
- ЗОУИТ

## Описание границ смежных землепользователей:

1-3 - свободные муниципальные земли

Заявитель ОАО "МРСК-Урала"

по доверенности 59 АА 4190272 от 07.02.2023 г. Лупценко С.А.

