

Схема предполагаемых к использованию земель или части земельного участка

Объект: Газопровод давлением до 1,2 Мпа, для размещения которого не требуется разрешения на строительство

Местоположение: расположенных по адресу: Пермский край, г. Березники, ул. Менделеева, к дому 2г

Каталог координат, м

№ точки границы	X	Y
н1	672388.30	2265333.70
н2	672407.50	2265339.60
н3	672428.18	2265345.95
н4	672437.57	2265348.38
н5	672442.74	2265350.20
н6	672439.74	2265358.70
н7	672399.99	2265346.05
н8	672386.31	2265341.70
н1	672388.30	2265333.70

Площадь земель или части земельного участка, кв.м.: 484

Категория земель: земли населенных пунктов

Вид разрешенного использования: -

Описание границ смежных землепользователей:

От точки н1 до точки н2 - земельный участок с кадастровым номером 59:03:0400108:1156

От точки н2 до точки н3 - земельный участок с кадастровым номером 59:03:0400108:1155

От точки н3 до точки н4 - земельный участок с кадастровым номером 59:03:0400108:1161

От точки н4 до точки н5 - земельный участок с кадастровым номером 59:03:0400108:1154

От точки н5 до точки н7 - земельный участок с кадастровым номером 59:03:0400108:1227, 59:03:0400108:1161

От точки н7 до точки н1 - земельный участок с кадастровым номером 59:03:0400108:1193

Условные обозначения:


- предполагаемый участок земель, на которых планируется размещение объекта
- зоны с особыми условиями использования территории, сведения о которых внесены в ЕГРН
- обозначение запрашиваемого земельного участка
- характерная точка границ земель или части земельного участка

- граница кадастрового квартала

59:03:0400129 - номер кадастрового квартала

:246 - границы и номер объекта капитального строительства, сведения о которых внесены в ЕГРН

:245 - границы и номер земельного участка, сведения о которых внесены в ЕГРН

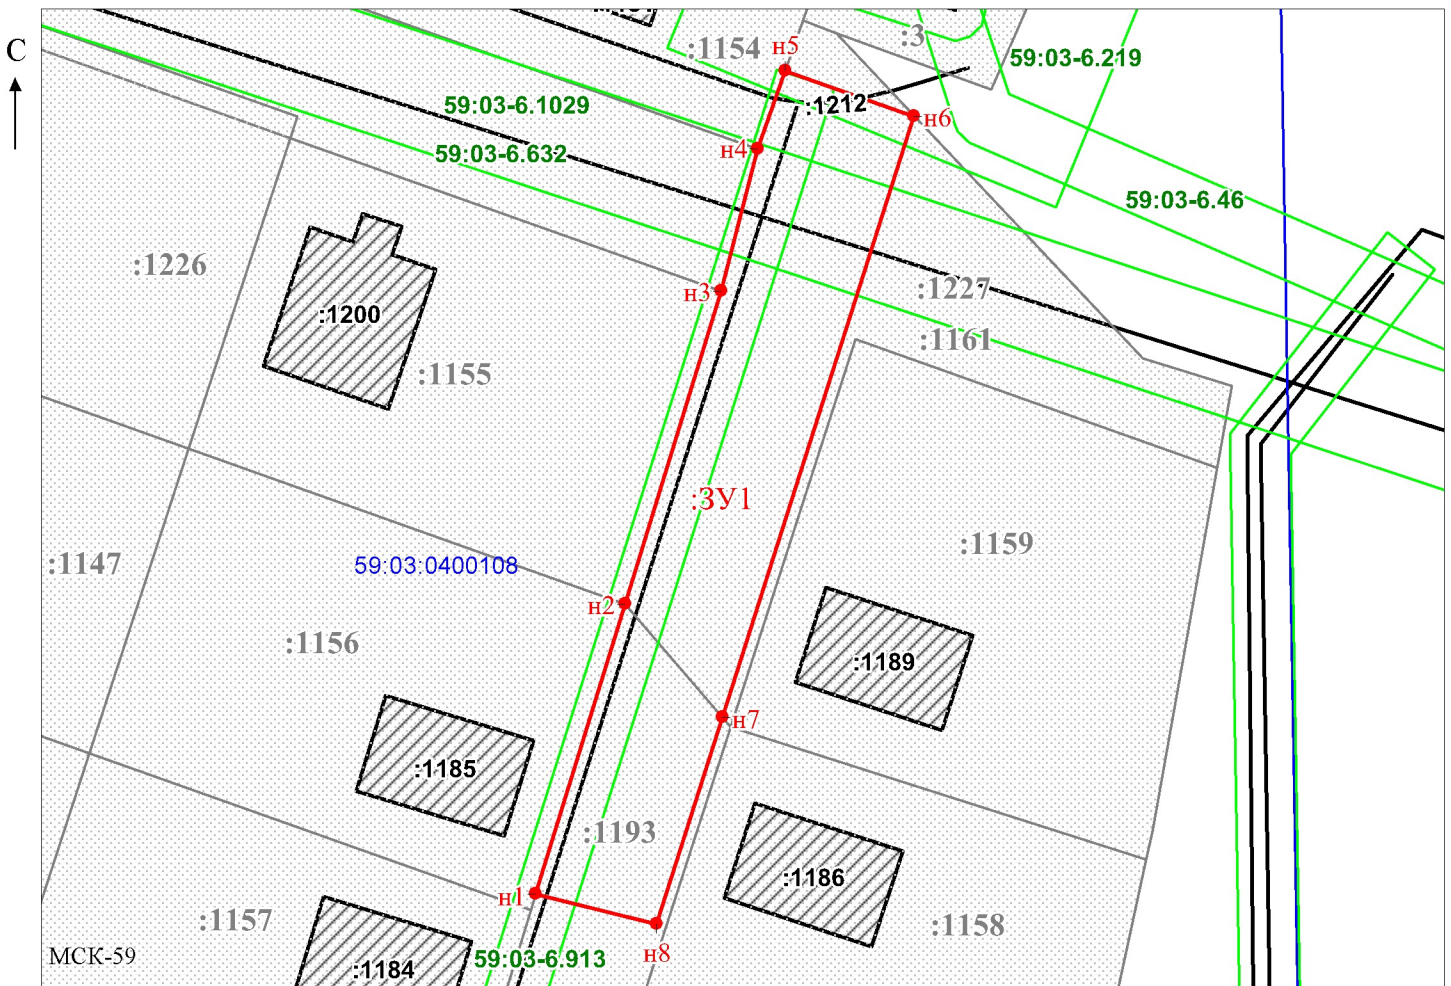

Масштаб 1:500

Горбунова А.П.

Заявитель: _____ (подпись, расшифровка подписи)

МП

(подпись, расшифровка подписи)

(для юридических лиц и индивидуальных предпринимателей)