

СХЕМА ПРЕДПОЛАГАЕМЫХ К ИСПОЛЬЗОВАНИЮ ЗЕМЕЛЬ ИЛИ ЧАСТИ ЗЕМЕЛЬНОГО УЧАСТКА

(к решению о размещении объектов на землях или земельных участках, находящихся в муниципальной собственности)

Объект: подключение к сети водоснабжения частного жилого дома №20 по улице Донская

Кадастровый квартал: 59:03:0900009

Местоположение: Пермский край, г. Березники, в районе улицы Донская, 20


Площадь земельного участка : ЗУ - 245 кв.м.

Категория земель: земли населенных пунктов

Вид разрешенного использования: земли общего пользования

Цель использования земельных участков: строительство водопровода

Масштаб 1:500 (в 1см 5 метра)

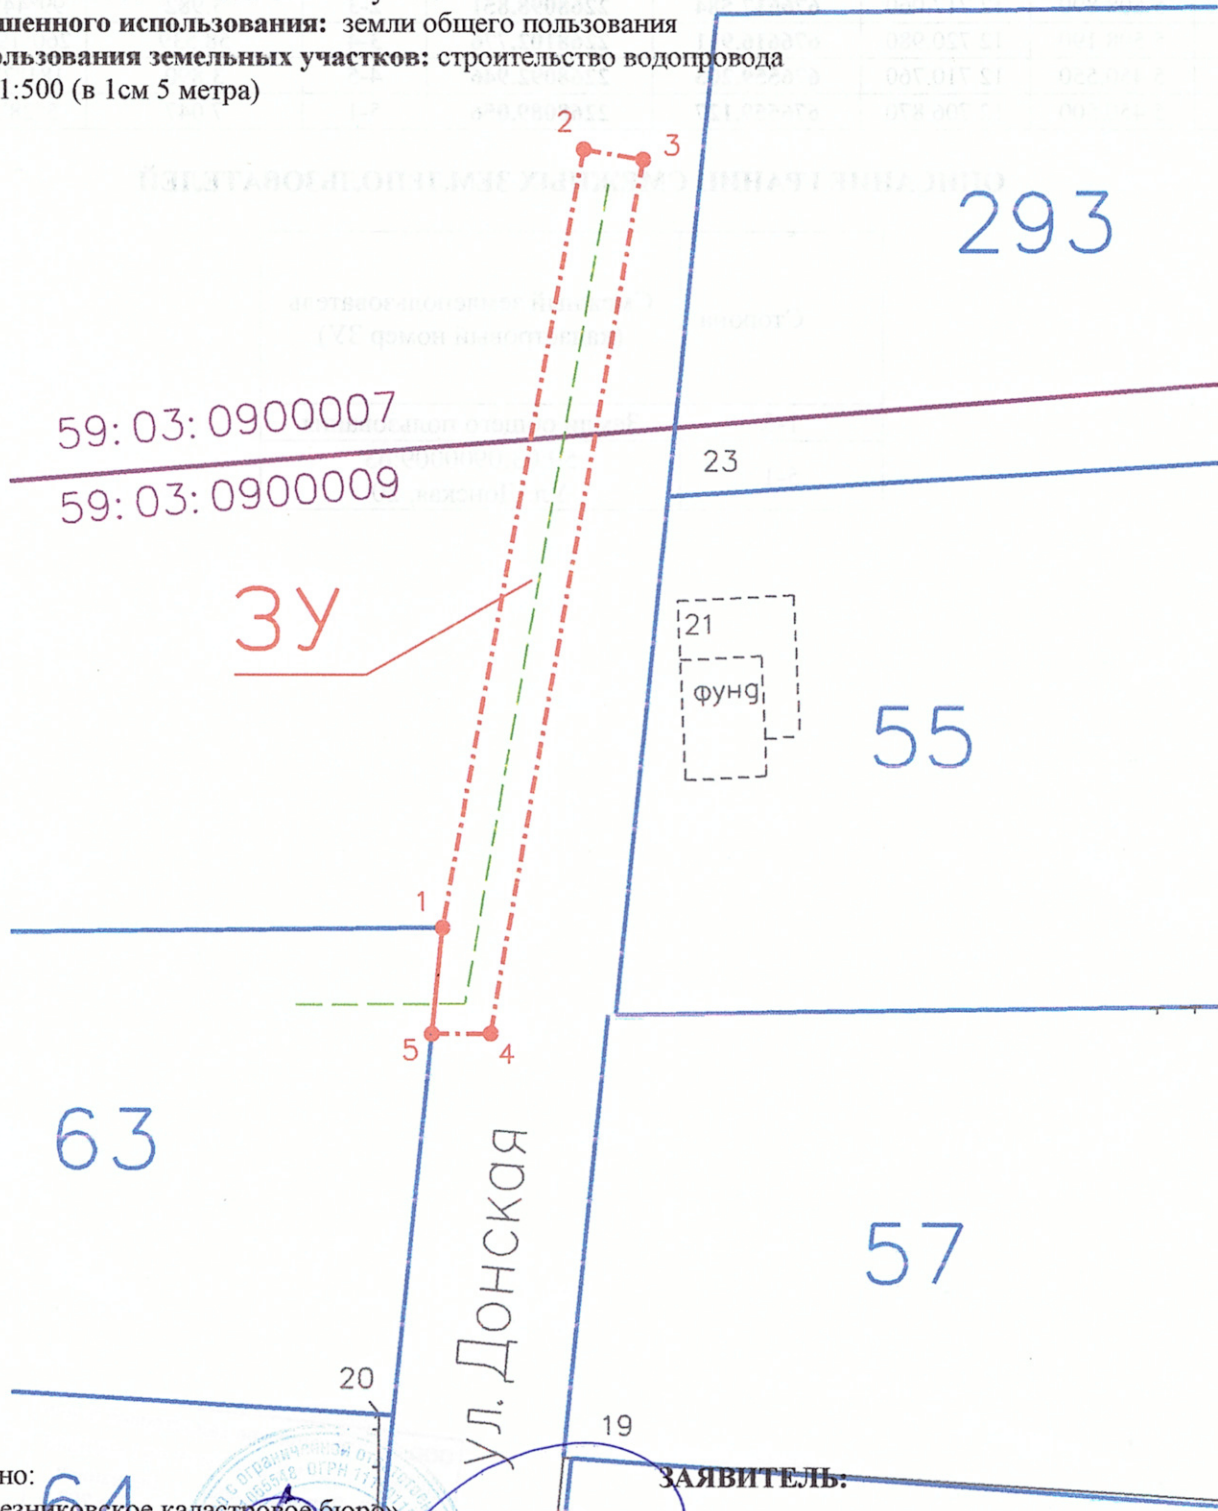

Изготовлено:
ООО «Березниковское кадастровое бюро»

Генеральный директор
В.В. Макухин _____

23 августа 2023 год

ЗАЯВИТЕЛЬ:

Пермякова Л.А. _____

КАТАЛОГ КООРДИНАТ ПОВОРОТНЫХ ТОЧЕК ЗЕМЕЛЬНОГО УЧАСТКА

№ точки	Система координат г.Березники		Координаты МСК 59		Сторона	Гор.проложение	Дирекционный угол
	метры	метры	метры	метры			
-					-	метры	град°мин'сек"
1	5 457.510	12 707.590	676566.141	2268089.729	1-2	52.246	10°3'20.43161"
2	5 508.890	12 717.060	676617.584	2268098.851	2-3	3.982	99°44'13.89983"
3	5 508.190	12 720.980	676616.911	2268102.776	3-4	58.539	260°19'58.81399"
4	5 450.550	12 710.760	676559.203	2268092.946	4-5	3.890	181°7'25.98311"
5	5 450.500	12 706.870	676559.127	2268089.056	5-1	7.047	5°28'36.60218"

ОПИСАНИЕ ГРАНИЦ СМЕЖНЫХ ЗЕМЛЕПОЛЬЗОВАТЕЛЕЙ

Сторона	Смежный землепользователь (кадастровый номер ЗУ)
1-5	Земли общего пользования
5-1	59:03:0900009:63 Ул. Донская, 20

ООО «Березниковское кадастровое бюро»
 ОГРН 1115911002624 ИНН 5911085548
 618400, Пермский край, г. Березники,
 ул. Веры Бирюковой, д. 7, офис 208
 Тел.: 8 (3424) 23-63-23