

СХЕМА ПРЕДПОЛАГАЕМЫХ К ИСПОЛЬЗОВАНИЮ ЗЕМЕЛЬ ИЛИ ЧАСТИ ЗЕМЕЛЬНОГО УЧАСТКА

(к решению о размещении объектов на землях или земельных участках, находящихся в муниципальной собственности)

Объект: водоснабжение частных жилых домов №10 и №10а по улице Малая Зырянка

Кадастровые кварталы: 59:03:0700001

Местоположение: Пермский край, г. Березники, в районе улицы Малая Зырянка


Площадь земельного участка : 3У - 809 кв.м.

Категория земель: земли населенных пунктов

Вид разрешенного использования: земли общего пользования

Цель использования земельных участков: строительство водопровода

Масштаб 1:1000 (в 1см 10 метров)

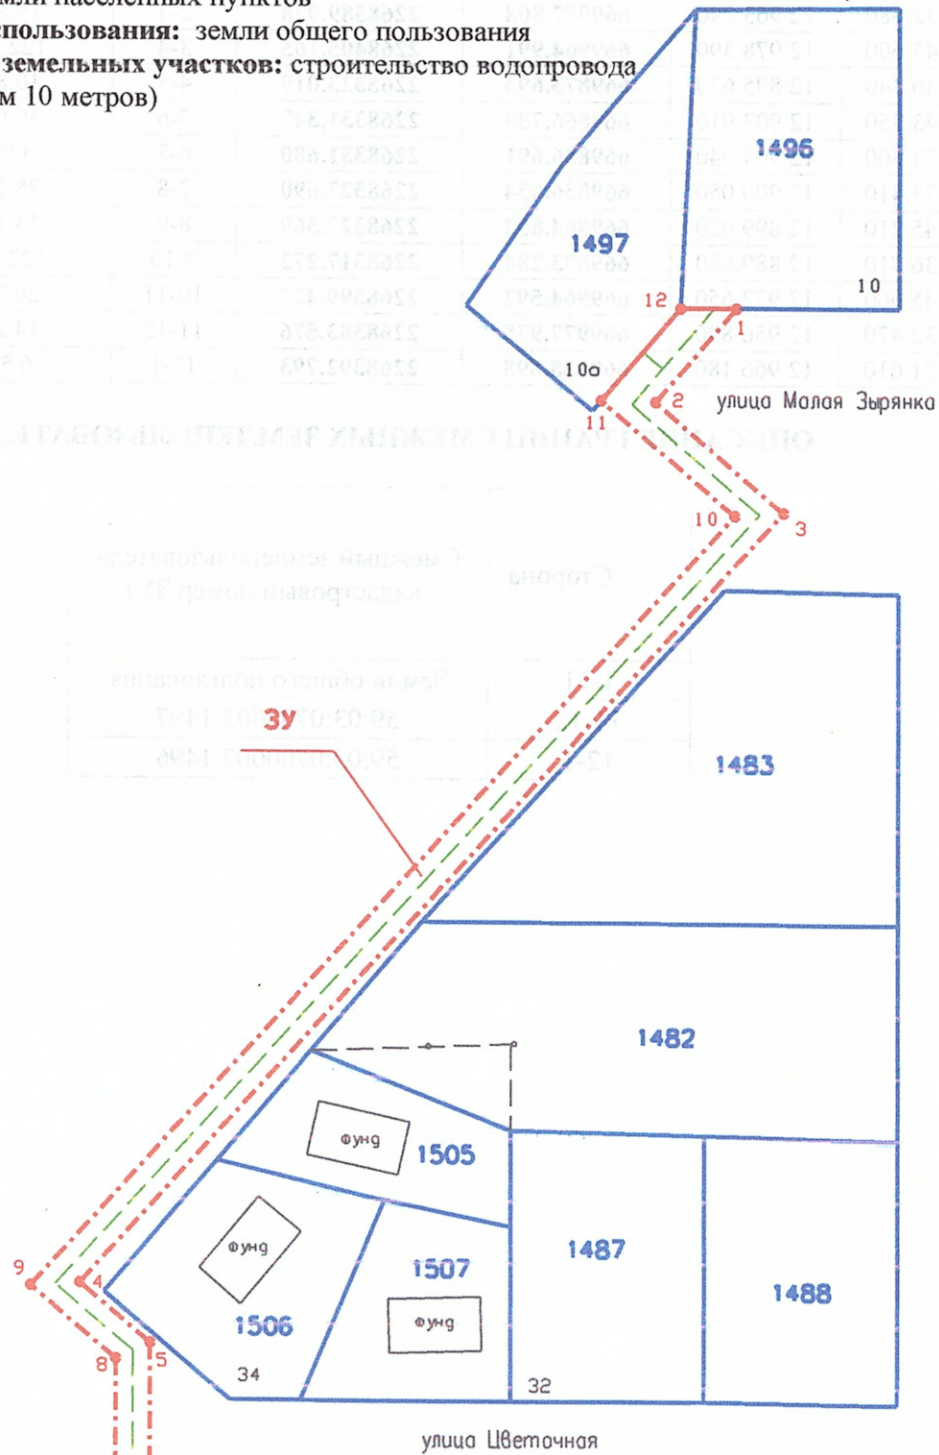

Изготовлено:
ООО «Березниковское кадастровое бюро»

Генеральный директор
В.В. Макухин _____

23 августа 2023 год

ЗАЯВИТЕЛЬ:

Сорокин Ринат
Владимирович _____

КАТАЛОГ КООРДИНАТ ПОВОРОТНЫХ ТОЧЕК ЗЕМЕЛЬНОГО УЧАСТКА

№ точки	Система координат г. Березники		Координаты МСК 59		Сторона	Гор. проложение	Дирекционный угол
	метры	метры	метры	метры			
-					-	метры	град°мин'сек"
1	-1 121.610	12 972.760	669988.942	2268399.373	1-2	14.568	229°50'29.04604"
2	-1 132.680	12 963.290	669977.808	2268389.978	2-3	19.873	130°9'50.47702"
3	-1 145.600	12 978.390	669964.991	2268405.165	3-4	122.813	228°1'14.36371"
4	-1 236.340	12 895.630	669873.693	2268323.019	4-5	10.849	129°51'52.66618"
5	-1 243.350	12 903.910	669866.739	2268331.347	5-6	30.050	179°21'53.63457"
6	-1 273.400	12 904.040	669836.691	2268331.680	6-7	3.990	180°31'50.99546"
7	-1 273.410	12 900.050	669836.654	2268327.690	7-8	28.200	270°39'4.90333"
8	-1 245.210	12 899.920	669864.852	2268327.369	8-9	13.155	320°8'7.91179"
9	-1 236.710	12 889.880	669873.284	2268317.272	9-10	122.827	41°58'46.72751"
10	-1 145.960	12 972.650	669964.592	2268399.427	10-11	20.745	319°49'29.59754"
11	-1 132.470	12 956.890	669977.975	2268383.576	11-12	14.291	40°9'27.09011"
12	-1 121.610	12 966.180	669988.898	2268392.793	12-1	6.580	89°36'45.93822"

ОПИСАНИЕ ГРАНИЦ СМЕЖНЫХ ЗЕМЛЕПОЛЬЗОВАТЕЛЕЙ

Сторона	Смежный землепользователь (кадастровый номер ЗУ)
1-11	Земли общего пользования
11-12	59:03:0700007:1497
12-1	59:03:0700007:1496

ООО «Березниковское кадастровое бюро»
 ОГРН 1115911002624 ИНН 5911065548
 618400, Пермский край, г. Березники,
 ул. Веры Бирюковой, д. 7, офис 208
 Тел.: 8 (3424) 23-63-23