

## СХЕМА ПРЕДПОЛАГАЕМЫХ К ИСПОЛЬЗОВАНИЮ ЗЕМЕЛЬ ИЛИ ЧАСТИ ЗЕМЕЛЬНОГО УЧАСТКА

(к решению о размещении объектов на землях или земельных участках, находящихся в муниципальной собственности)

**Объект:** подключение к сети водоснабжения частных жилых домов №4 и №8 по улице Высокая

**Кадастровый квартал:** 59:03:0900013

**Местоположение:** Пермский край, г. Березники, по улице Высокая в районе домов №4 и №8.


**Площадь земельного участка :** ЗУ - 676 кв.м.

**Категория земель:** земли населенных пунктов

**Вид разрешенного использования:** земли общего пользования

**Цель использования земельных участков:** строительство водопровода

**Масштаб 1:650 (в 1см 6,5 метра)**

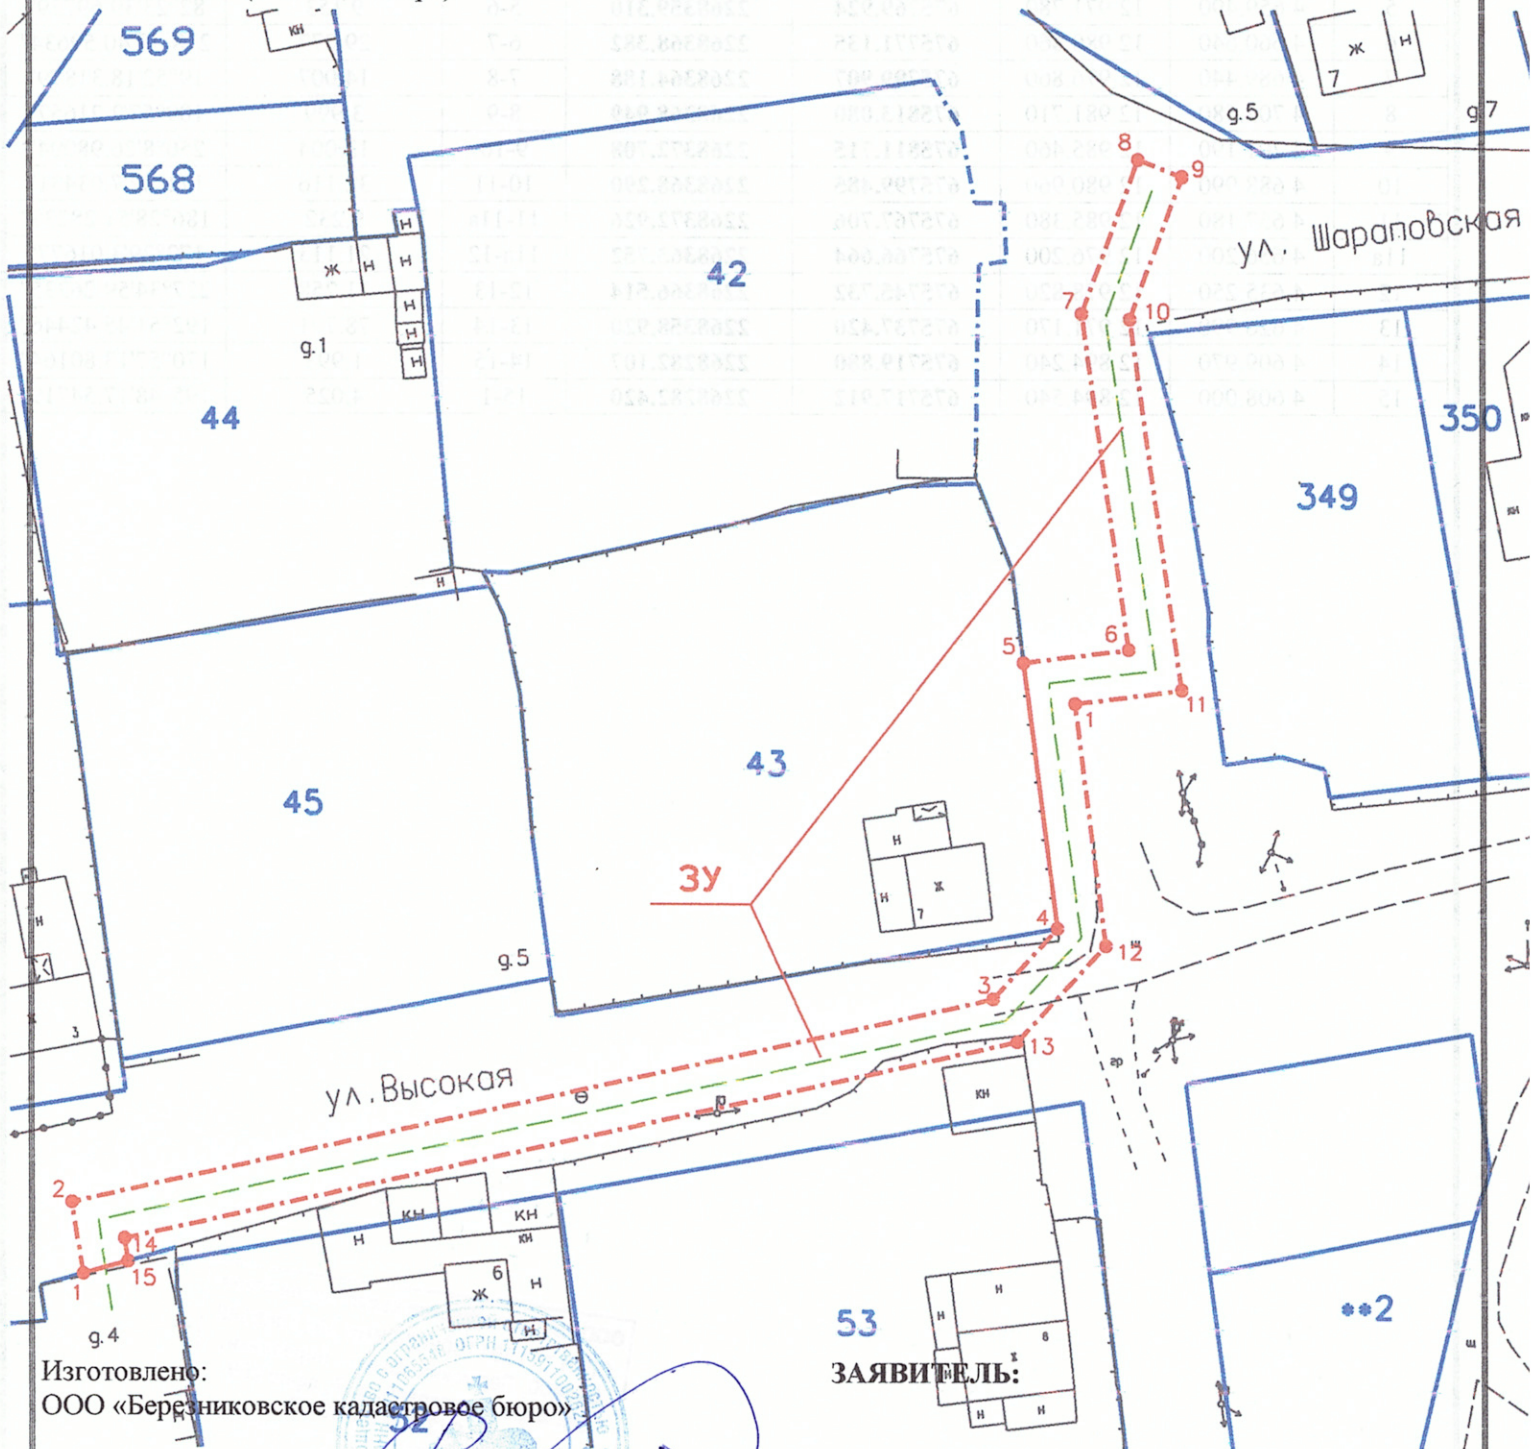

Изготовлено:  
ООО «Березниковское кадастровое бюро»

Генеральный директор  
В.В. Макухин \_\_\_\_\_

**ЗАЯВИТЕЛЬ:**

Федосеева А.В. \_\_\_\_\_

23 августа 2023 год

## КАТАЛОГ КООРДИНАТ ПОВОРОТНЫХ ТОЧЕК ЗЕМЕЛЬНОГО УЧАСТКА

№ точки	Система координат г.Березники		Координаты МСК 59		Сторона	Гор.проложение	Дирекционный угол
	метры	метры	метры	метры			
-	метры	метры	метры	метры	-	метры	град°мин'сек"
1	4 606.930	12 890.660	<b>675716.816</b>	<b>2268278.547</b>	1-2	6.210	279°0'1.18413"
2	4 613.070	12 889.730	<b>675722.950</b>	<b>2268277.576</b>	2-3	81.280	77°8'8.66161"
3	4 630.630	12 969.090	<b>675741.046</b>	<b>2268356.815</b>	3-4	8.253	42°3'32.51239"
4	4 636.720	12 974.660	<b>675747.173</b>	<b>2268362.344</b>	4-5	22.951	277°35'45.83582"
5	4 659.490	12 971.780	<b>675769.924</b>	<b>2268359.310</b>	5-6	9.153	82°23'39.69739"
6	4 660.640	12 980.860	<b>675771.135</b>	<b>2268368.382</b>	6-7	29.077	278°17'40.59634"
7	4 689.440	12 976.860	<b>675799.907</b>	<b>2268364.188</b>	7-8	14.007	19°52'18.31879"
8	4 702.580	12 981.710	<b>675813.080</b>	<b>2268368.949</b>	8-9	3.999	109°57'2.21657"
9	4 701.190	12 985.460	<b>675811.715</b>	<b>2268372.708</b>	9-10	13.004	250°8'26.98094"
10	4 688.990	12 980.960	<b>675799.485</b>	<b>2268368.290</b>	10-11	32.116	171°42'7.03431"
11	4 657.180	12 985.380	<b>675767.706</b>	<b>2268372.926</b>	11-11a	9.232	186°28'51.28239"
11a	4 656.200	12 976.200	<b>675766.664</b>	<b>2268363.752</b>	11a-12	21.113	172°29'3.01677"
12	4 635.250	12 978.820	<b>675745.732</b>	<b>2268366.514</b>	12-13	11.258	227°34'59.26335"
13	4 626.990	12 971.170	<b>675737.420</b>	<b>2268358.920</b>	13-14	78.791	192°51'45.42446"
14	4 609.970	12 894.240	<b>675719.880</b>	<b>2268282.107</b>	14-15	1.993	170°57'13.80164"
15	4 608.000	12 894.540	<b>675717.912</b>	<b>2268282.420</b>	15-1	4.025	195°48'17.54719"

ООО «Березниковское кадастровое бюро»  
 ОГРН 1115911002624 ИНН 5911065548  
 618400, Пермский край, г. Березники,  
 ул. Веры Бирюковой, д. 7, офис 208  
 Тел.: 8 (3424) 23-63-23