



Администрация города Березники
**УПРАВЛЕНИЕ
ИМУЩЕСТВЕННЫХ
И ЗЕМЕЛЬНЫХ ОТНОШЕНИЙ**

пр. Советский, д.39,
г. Березники, Пермский край, 618417
Тел./факс (3424) 29 01 77
E-mail: uizo_berezniki@mail.ru
ОКПО 12045479, ОГРН 1025901710207
ИНН/КПП 5911000188/591101001

МКУ «УКС»

19.03.2024 № 242-18-01-11-2098

На № СЭД-150-50-02-249 от 12.03.2024

РЕШЕНИЕ

о размещении объектов № 3584

Город Березники Пермского края

Управление имущественных и земельных отношений администрации города Березники в соответствии с Положением о порядке и условиях размещения объектов на землях или земельных участках, находящихся в государственной или муниципальной собственности, на территории Пермского края без предоставления земельных участков и установления сервитутов, утвержденного постановлением Правительства Пермского края от 22.07.2015 № 478-п, разрешает:

муниципальному казенному учреждению «Управление капитального строительства» (618400, Пермский край, г. Березники, пер. Ясельный, д. 6, тел./факс 8 (3424) 29-06-70) размещение объекта:

«Строительство участков водопровода в районе Пермяково муниципального образования «Город Березники» на землях, государственная собственность на которые не разграничена,

площадь 5118 кв.м – ЗУ 1;

площадь 5847 кв.м – ЗУ 2.

сроком на 1 год (с 06.04.2024 до 06.04.2025);

Местоположение: Пермский край, г. Березники, по улице Ольховская и Ярославская; по улице Донская и Крымская.

При условии:

1.согласование со всеми ресурсоснабжающими организациями города;

2.согласование проектной документации, оформление в Управлении благоустройства разрешения на осуществление земляных работ и разрешения на право вырубki зеленых насаждений, попадающих в зону строительства сети водоснабжения.



Приложение: схема предполагаемых к использованию земель на 2 л. в 1 экз.

Начальник управления



Н.А. Лежнева

Белозерова Елена Викторовна
290183



СХЕМА ПРЕДПОЛАГАЕМЫХ К ИСПОЛЬЗОВАНИЮ ЗЕМЕЛЬ ИЛИ ЧАСТИ ЗЕМЕЛЬНОГО УЧАСТКА

(к решению о размещении объектов на землях или земельных участках, находящихся в муниципальной собственности)

Объект: Строительство участков водопровода в районе Пермского муниципального образования «Город Березники»

Кадастровый квартал: 59:03:0900009

Местоположение: Пермский край, г. Березники, по улице Ольховская и Ярославская

Площадь земельного участка : ЗУ1 - 5118 кв.м.

Категория земель: земли населенных пунктов

Вид разрешенного использования: земли общего пользования

Цель использования земельных участков: строительство водопровода

Масштаб 1:1500 (в 1см 15 метра)



Изготовлено:

ООО «Березниковское кадастровое бюро»

Генеральный директор

В.В. Макухин

15 июля 2019 год



ЗАЯВИТЕЛЬ:

МКУ «УКС»

А.В. Скорняков

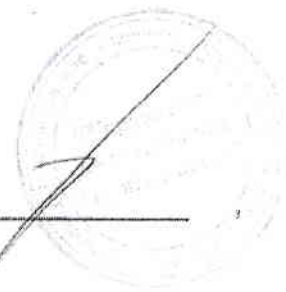


СХЕМА ПРЕДПОЛАГАЕМЫХ К ИСПОЛЬЗОВАНИЮ ЗЕМЕЛЬ ИЛИ ЧАСТИ ЗЕМЕЛЬНОГО УЧАСТКА

(к решению о размещении объектов на землях или земельных участках, находящихся в муниципальной собственности)

Объект: Строительство участков водопровода в районе Пермяково муниципального образования «Город Березники»

Кадастровый квартал: 59:03:0900009

Местоположение: Пермский край, г. Березники, по улице Донская и Крымская


Площадь земельного участка : 3У2 - 5847 кв.м.

Категория земель: земли населенных пунктов

Вид разрешенного использования: земли общего пользования

Цель использования земельных участков: строительство водопровода

Масштаб 1:1750 (в 1см 17,5 метра)

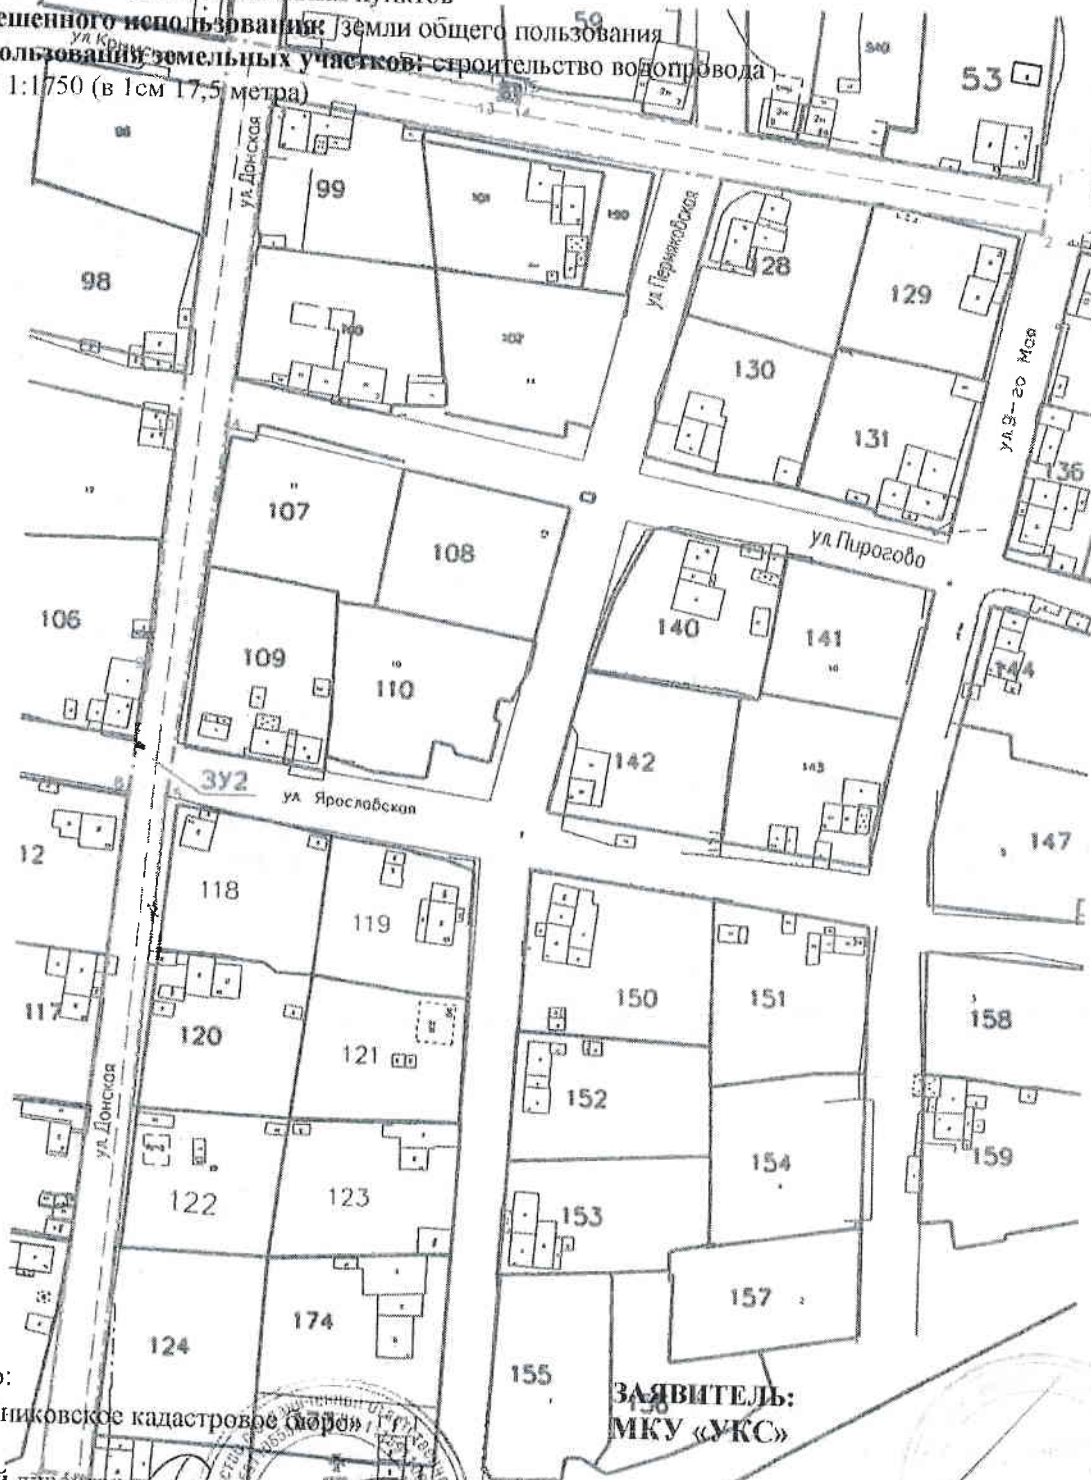

Изготовлено:

ООО «Березниковское кадастровое бюро»

Генеральный директор

В.В. Макухин

15 июля 2019 год

Заявитель:
МКУ «УКС»

А.В. Скорняков