



Администрация города Березники
**УПРАВЛЕНИЕ
ИМУЩЕСТВЕННЫХ
И ЗЕМЕЛЬНЫХ ОТНОШЕНИЙ**

пр. Советский, д.39,
г. Березники, Пермский край, 618417
Тел./факс (3424) 29 01 77
E-mail: uizo_berezniki@mail.ru
ОКПО 12045479, ОГРН 1025901710207
ИНН/КПП 5911000188/591101001

23.11.2023 № 18-01-10-2713

На № б/н от 21.11.2023

АО «Газпром газораспределение Пермь»

РЕШЕНИЕ
о размещении объектов № 3360

Город Березники Пермского края

Управление имущественных и земельных отношений администрации города Березники в соответствии с Положением о порядке и условиях размещения объектов на землях или земельных участках, находящихся в государственной или муниципальной собственности, на территории Пермского края без предоставления земельных участков и установления сервитутов, утвержденного постановлением Правительства Пермского края от 22.07.2015 № 478-п, разрешает:

акционерному обществу «Газпром газораспределение Пермь» (618400, Пермский край, г. Березники, ул. Уральских танкистов, 5, тел./факс 8 (3424) 26-26-18, 26-42-83) размещение объекта:

«Газопровод-ввод до границы земельного участка по адресу: г. Усолье, ул. Ивачева, 48-1», на землях, государственная собственность на которые не разграничена;

площадь 385 кв.м;

сроком на 1 год (до 24.11.2024);

местоположение: Пермский край, г. Усолье, ул. Ивачева, 48-1.

При условии:

- 1.согласование со всеми ресурсоснабжающими организациями города;
- 2.согласование проектной документации и получение разрешения на производство земляных работ;
- 3.в случае произрастания зеленых насаждений, попадающих в зону строительства, оформить разрешение на вырубку деревьев, кустарников в Управлении благоустройства администрации города.

Перед проектированием газопровода необходимо получить технические условия на прокладку сетей в Управлении благоустройства администрации г. Березники.

Приложение: схема предполагаемых к использованию земель на 1 л. в 1 экз.

Начальник управления
Шестакова Марина Алексеевна
8 (3424) 29 01 83



Н.А.Лежнева



Схема предполагаемых к использованию земель или части земельного участка

Объект: "Газопровод-ввод до границы земельного участка по адресу: г. Усолье, ул. Ивачева, 48-1"


Местоположение: Пермский край, г.о. город Березники, г. Усолье.

Площадь земель или части земельного участка, кв.м.: 385

Категория земель: земли населённых пунктов

Вид разрешенного использования земельного участка: отсутствует

№ точки границы	Каталог координат (МСК-59), м		№ точки границы	Каталог координат (МСК-59), м	
	X	Y		X	Y
1	674807,76	2257069,67	5	674804,76	2257090,28
2	674826,33	2257076,53	6	674800,69	2257089,10
3	674820,13	2257093,81	7	674800,40	2257089,01
4	674805,63	2257089,51			

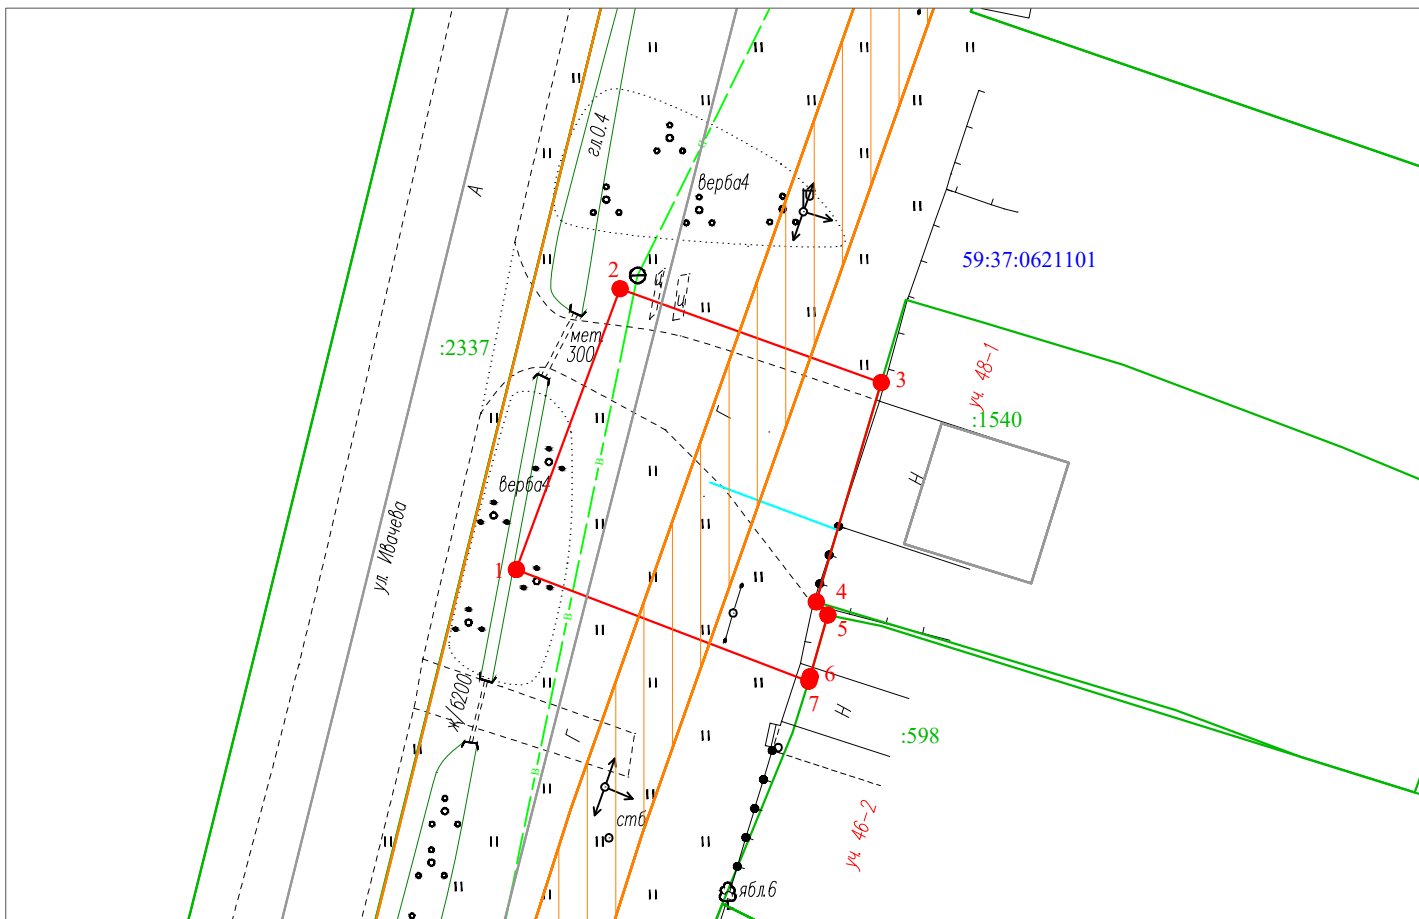

Масштаб 1:500

Описание границ смежных землепользователей:


от т.1 до т.3, от т.4 до т.5, от т.4 до т.5 - земли неограниченной государственной (муниципальной) собственности;

от т.3 до т.4 - земельный участок с кадастровым номером 59:37:0621101:1540;

от т.5 до т.7 - земельный участок с кадастровым номером 59:37:0621101:598.

Условные обозначения:

- - граница части земельного участка, занимаемой на период строительства
- - граница земельного участка ранее учтенного в ЕГРН, установленная в соответствии с требованиями земельного законодательства
- - граница кадастрового квартала
- 59:37:0621101:1540 - кадастровый номер квартала
- - проектируемый газопровод-ввод
- - существующий газопровод
- граница зоны с особыми условиями использования территории, учтенная в ЕГРН

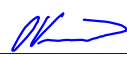Заявитель  Косачев О.В., по доверенности
 (подпись, расшифровка подписи) № 1853 от 28.12.2022
 МП Верно
 (для юридических лиц и ИП)

