


## Схема расположения земельного участка

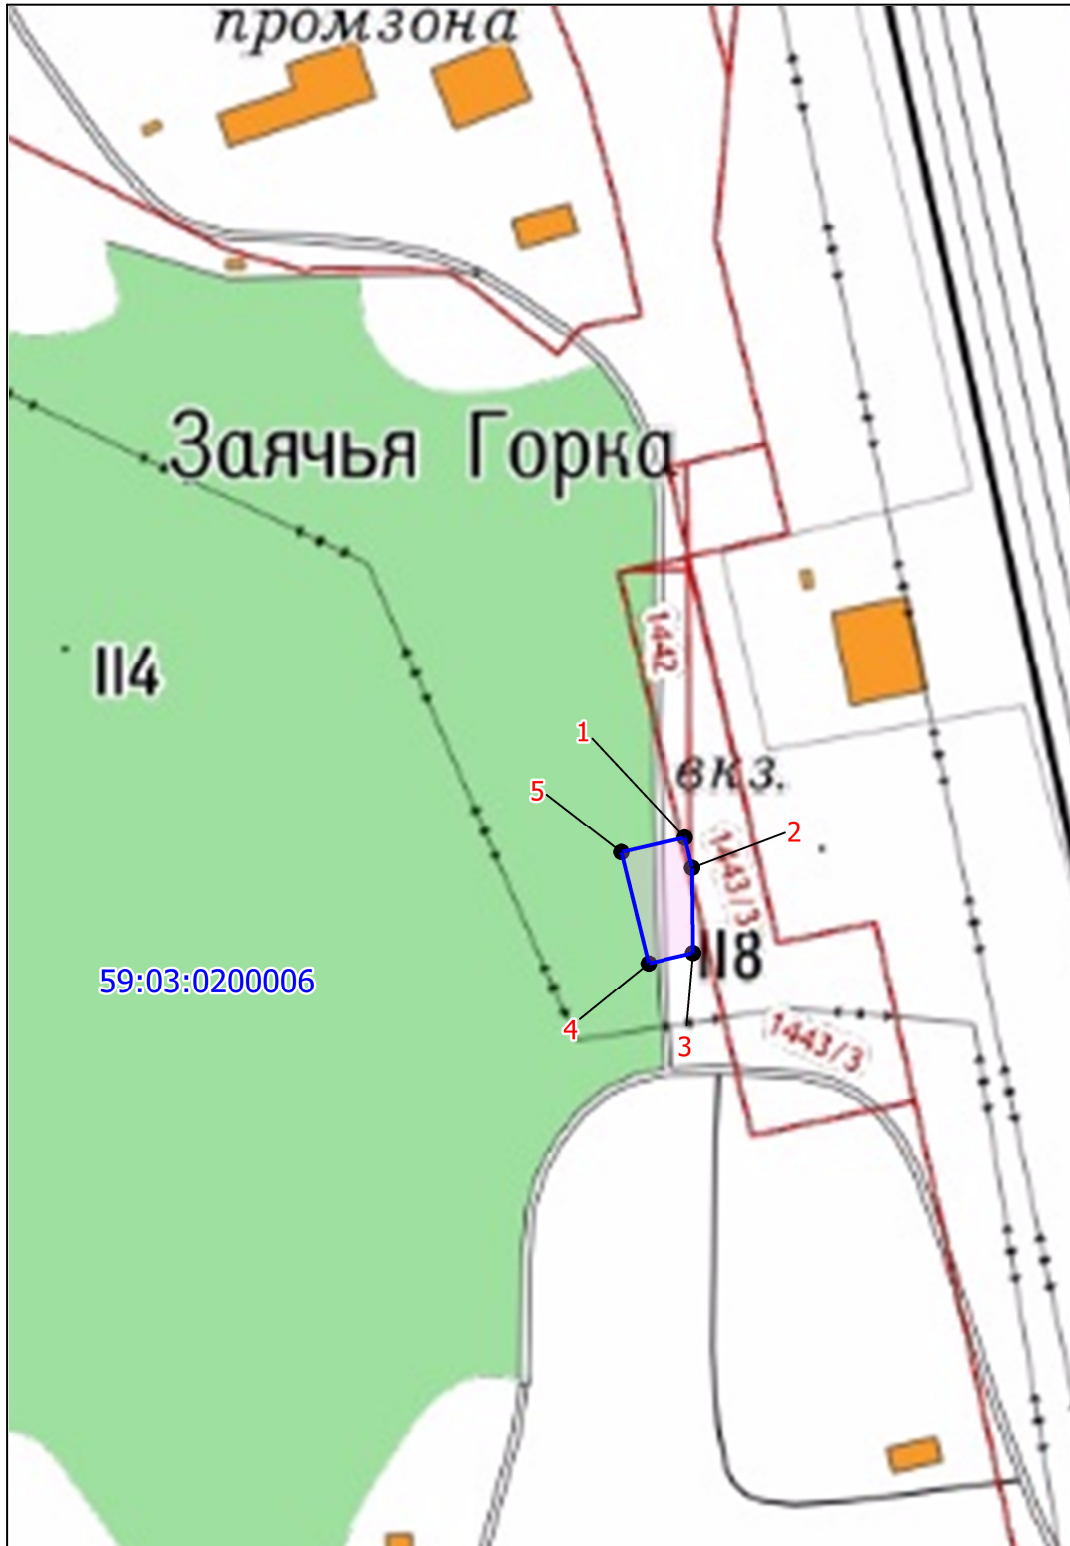


### Каталог координат точек границ участка в отношении которого устанавливается сервитут

№ точки	X	Y
1	2261301,43	676994,35
2	2261302,88	676988,19
3	2261303,07	676970,80
4	2261294,22	676968,76
5	2261288,77	676991,44

Система координат МСК-59, зона 2

### Условные обозначения

 - Границы участка

Площадь: 269 кв.м.