



Администрация города Березники
**УПРАВЛЕНИЕ
ИМУЩЕСТВЕННЫХ
И ЗЕМЕЛЬНЫХ ОТНОШЕНИЙ**

пр. Советский, д.39,
г. Березники, Пермский край, 618417
Тел./факс (3424) 29 01 77
E-mail: uizo_berezniki@mail.ru
ОКПО 12045479, ОГРН 1025901710207
ИНН/КПП 5911000188/591101001

АО «Газпром газораспределение Пермь»

30.09.2022 № СЭД-142-18-01-10-1812

На № б/н от 27.09.2022

РЕШЕНИЕ
о размещении объектов № 2471

Город Березники Пермского края

05.10.2022

Управление имущественных и земельных отношений администрации города Березники в соответствии с Положением о порядке и условиях размещения объектов на землях или земельных участках, находящихся в государственной или муниципальной собственности, на территории Пермского края без предоставления земельных участков и установления сервитутов, утвержденного постановлением Правительства Пермского края от 22.07.2015 № 478-п, разрешает:

акционерному обществу «Газпром газораспределение Пермь» (618400, Пермский край, г. Березники, ул. Уральских танкистов, 5, тел./факс 8 (3424) 26-26-18, 26-42-83) размещение объекта:

«Газопровод давлением до 1,2 Мпа, для размещения которого не требуется разрешения на строительство», на землях, государственная собственность на которые не разграничена,

площадь 217 кв.м;

сроком на 1 год (до 05.10.2023);

местоположение: Пермский край, г. Березники, ул. Черняховского, к дому 100.


При условии:

- 1.согласование со всеми ресурсоснабжающими организациями города;
- 2.согласование проектной документации и получение разрешения на производство земляных работ.

Перед проектированием газопровода необходимо получить технические условия на прокладку сетей в Управлении благоустройства администрации г. Березники.

Приложение: схема предполагаемых к использованию земель на 1 л. в 1 экз.

Начальник управления
Белозерова Елена Викторовна
8 (3424) 29 01 83

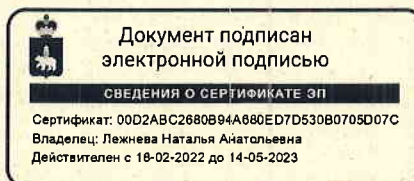

Н.А. Лежнева



Схема предполагаемых к использованию земель или части земельного участка

Объект: Газопровод давлением до 1,2 Мпа, для размещения которого не требуется разрешения на строительство

Местоположение: расположенных по адресу: Пермский край, городской округ город Березники,
г. Березники, ул. Черняховского, к дому 100

Площадь земель или части земельного участка, кв.м.: 217

Категория земель: земли населенных пунктов

Вид разрешенного использования: -

Описание границ смежных землепользователей:

От точки н1 до точки н8 - земли общего пользования

От точки н8 до точки н10 - земельный участок

с кадастровым номером 59:03:0400041:20

От точки н10 до точки н11 - земельный участок

с кадастровым номером 59:03:0400041:21

От точки н11 до точки н1 - земельный участок

с кадастровым номером 59:03:0400041:22

От точки н12 до точки н12 - земельный участок

с кадастровым номером 59:03:0000000:8622

Условные обозначения:


59:03:0400041 - номер кадастрового квартала



- предполагаемый участок земель,
на которых планируется размещение объекта



- границы и номер земельного участка,
сведения о которых внесены в ЕГРН

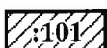

- границы и номер объекта капитального
строительства, сведения о которых внесены в ЕГРН



- граница кадастрового квартала

59:03-6.568

- зоны с особыми условиями использования
территории, сведения о которых внесены в ЕГРН

:3У1


- обозначение запрашиваемого земельного участка

● н1

- характерная точка границ земель или части
земельного участка

Каталог координат, м

№ точки границы	X	Y
н1	675430.29	2266976.58
н2	675433.15	2266974.86
н3	675422.99	2266958.34
н4	675421.87	2266955.82
н5	675418.26	2266949.19
н6	675430.85	2266941.15
н7	675428.16	2266936.94
н8	675411.57	2266947.53
н9	675414.72	2266952.47
н10	675414.15	2266952.84
н11	675425.61	2266969.31
н1	675430.29	2266976.58
н12	675429.40	2266940.32
н13	675428.55	2266940.85
н14	675428.02	2266940.00
н15	675428.87	2266939.47
н12	675429.40	2266940.32

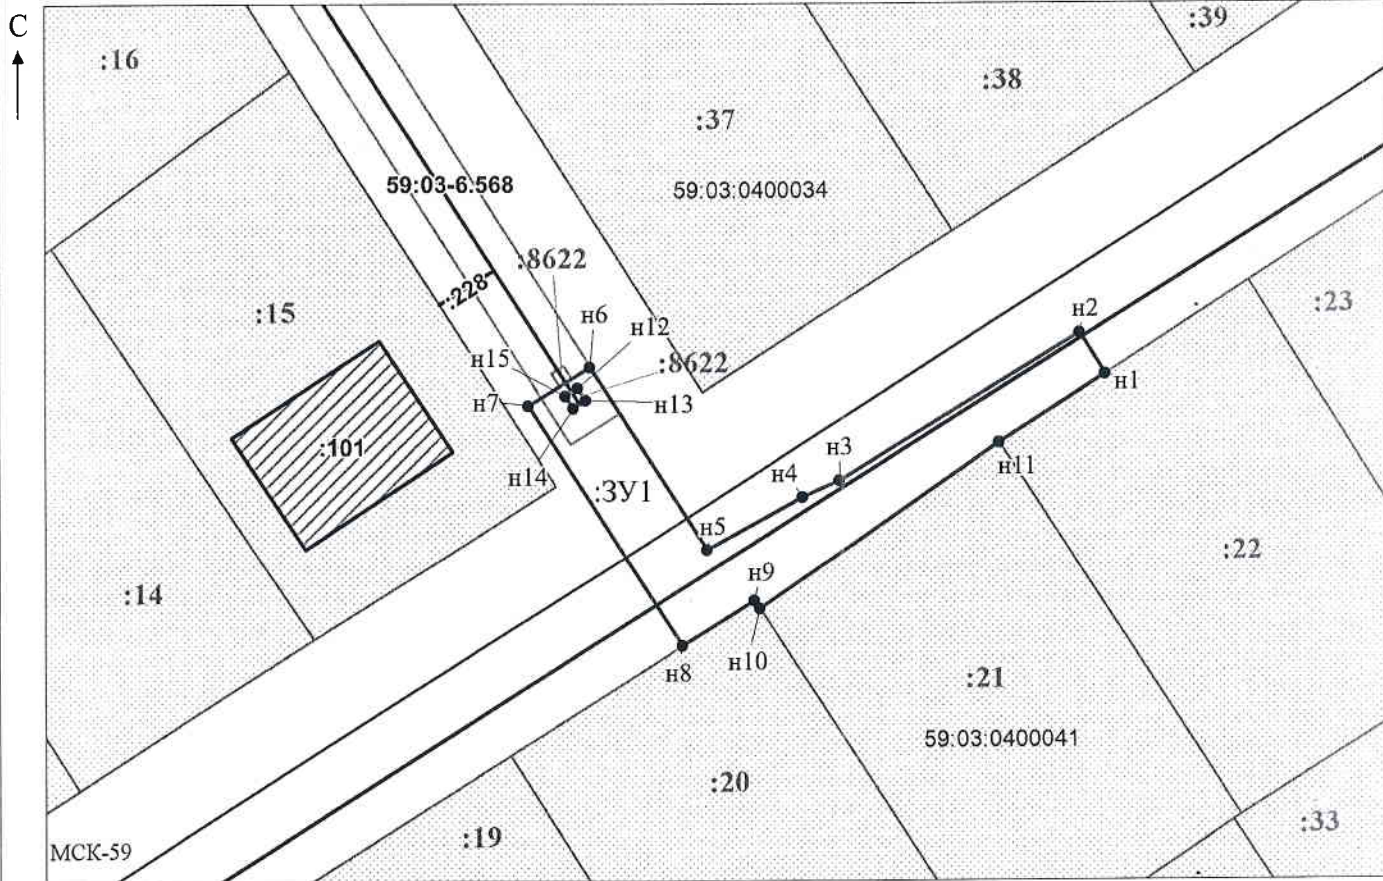

Масштаб 1:500

Заявитель: _____ / Офишкина И.В.

МП

(подпись, расшифровка подписи)

(для юридических лиц
и индивидуальных предпринимателей)

