

Схема предполагаемых к использованию земель или части земельного участка

Объект: Газопровод давлением до 1,2 Мпа, для размещения которого не требуется разрешения на строительство

Местоположение: расположенных по адресу: Пермский край,
г. Березники, ул. Большевикская, к дому 113а

Каталог координат, м

№ точки границы	X	Y
н1	671921.32	2266062.45
н2	671921.94	2266068.69
н3	671922.38	2266073.04
н4	671924.41	2266093.45
н5	671925.16	2266100.89
н6	671926.63	2266115.64
н7	671926.04	2266118.51
н8	671925.45	2266118.50
н9	671920.96	2266118.38
н10	671921.86	2266114.02
н11	671921.83	2266113.72
н12	671919.80	2266093.70
н13	671920.05	2266087.99
н14	671917.52	2266063.66
н1	671921.32	2266062.45

Площадь земель или части земельного участка, кв.м.: 237

Категория земель: земли населенных пунктов

Вид разрешенного использования: -

Описание границ смежных землепользователей:

От точки н1 до точки н3 - земельный участок с кадастровым номером 59:03:0400149:192

От точки н3 до точки н5 - земельный участок с кадастровым номером 59:03:0400149:196

От точки н5 до точки н6 - земельный участок с кадастровым номером 59:03:0400149:5

От точки н6 до точки н8 - земельный участок с кадастровым номером 59:03:0000000:8799

От точки н8 до точки н11 - земельный участок с кадастровым номером 59:03:0000000:8529

От точки н11 до точки н1 - земельный участок с кадастровым номером 59:03:0000000:8799

Условные обозначения:



- границы и номер земельного участка, сведения о которых внесены в ЕГРН

59:03-6.46

- зоны с особыми условиями использования территории, сведения о которых внесены в ЕГРН



- границы и номер объекта капитального строительства, сведения о которых внесены в ЕГРН :3У1

- обозначение запрашиваемого земельного участка




- граница кадастрового квартала



- характерная точка границ земель или части земельного участка



- предполагаемый участок земель, на которых планируется размещение объекта 59:03:0400149 - номер кадастрового квартала

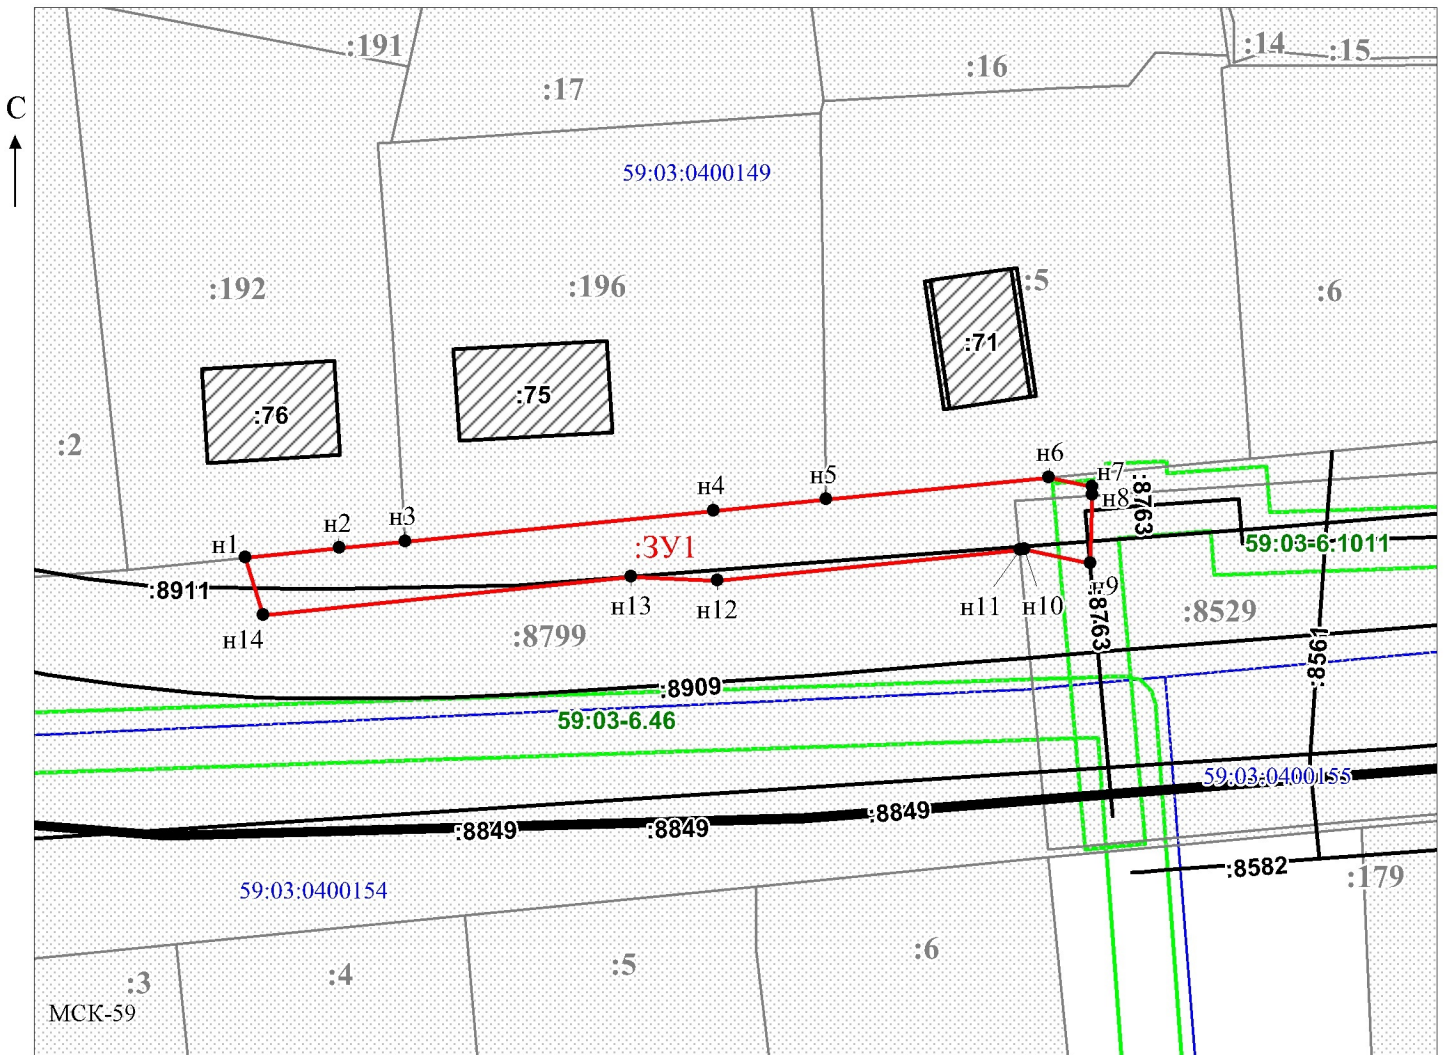

Масштаб 1:500

/ Осипова А.Д.

Заявитель: _____

МП

(подпись, расшифровка подписи)

(для юридических лиц

и индивидуальных предпринимателей)

