

# Схема предполагаемых к использованию земель или части земельного участка

Объект: "Газопровод-ввод низкого давления Большевицкий проезд, 12-2 г. Березники"


Местоположение: Пермский край, г. Березники, Большевицкий проезд

Площадь земель или части земельного участка, кв.м.: **345**

Категория земель: земли населённых пунктов

Вид разрешенного использования земельного участка: отсутствует

№ точки границы	Каталог координат (МСК-59), м		№ точки границы	Каталог координат (МСК-59), м	
	X	Y		X	Y
1	672420.88	2264955.87	9	672393.85	2264954.55
2	672417.81	2264965.36	10	672391.12	2264953.65
3	672411.95	2264983.45	11	672392.31	2264950.25
4	672409.51	2264990.61	12	672406.61	2264954.84
5	672403.03	2264988.52	13	672406.87	2264954.31
6	672405.28	2264981.29	14	672413.15	2264956.10
7	672411.76	2264960.49	15	672413.97	2264953.53
8	672395.27	2264955.02	16	672420.11	2264955.65

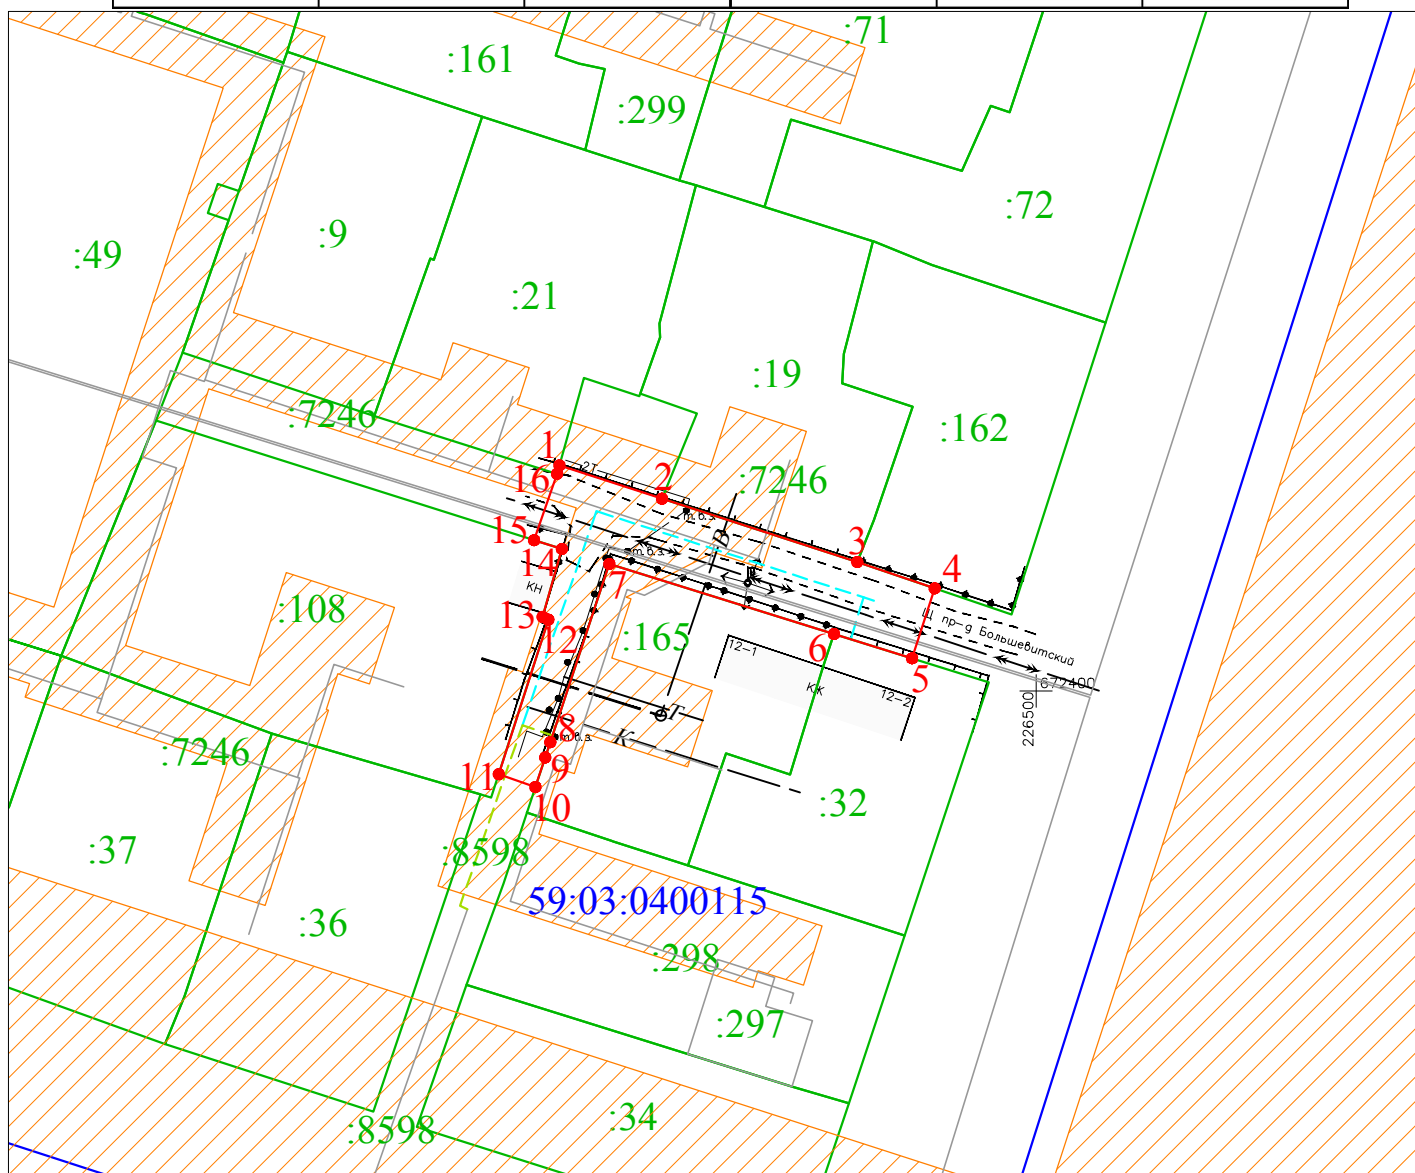

Масштаб 1:700

Условные обозначения:

- 1 2 - граница предполагаемых к использованию земель или части земельного участка
- - граница земельного участка ранее учтенного в ЕГРН
- - граница кадастрового квартала
- 59:03:0400115 - кадастровый номер квартала
- :32 - кадастровый номер земельного участка в кадастровом квартале
- - - - проектируемый газопровод-ввод низкого давления
- - - - существующий газопровод

Описание границ смежных землепользователей:

от т.1 до т.2, от т.4 до т.5, от т.10 до т.11, от т.15 до т.16 - земли неразграниченной государственной (муниципальной) собственности  
от т.2 до т.3 - земельный участок с кадастровым номером 59:03:0400115:19  
от т.3 до т.4 - земельный участок с кадастровым номером 59:03:0400115:162  
от т.5 до т.6 - земельный участок с кадастровым номером 59:03:0400115:32  
от т.6 до т.10 - земельный участок с кадастровым номером 59:03:0400115:165  
от т.11 до т.15 - земельный участок с кадастровым номером 59:03:0400115:108  
от т.16 до т.1 - земельный участок с кадастровым номером 59:03:0400115:21

Заявитель

(подпись, расшифровка подписи)

МП

(для юридических лиц и ИП)

Косачев О.В., по доверенности  
№ 1639 от 13.12.2021

Верно