

Схема предполагаемых к использованию земель или части земельного участка


Объект: "Газопровод низкого давления по ул. Суворова, от 70 до 78 дома, Кутузова, 13 г. Березники"

Местоположение: Пермский край, г. Березники, ул. Суворова, ул. Кутузова

Площадь земель или части земельного участка, кв.м.: **2331**

Категория земель: земли населённых пунктов

Вид разрешенного использования земельного участка: отсутствует

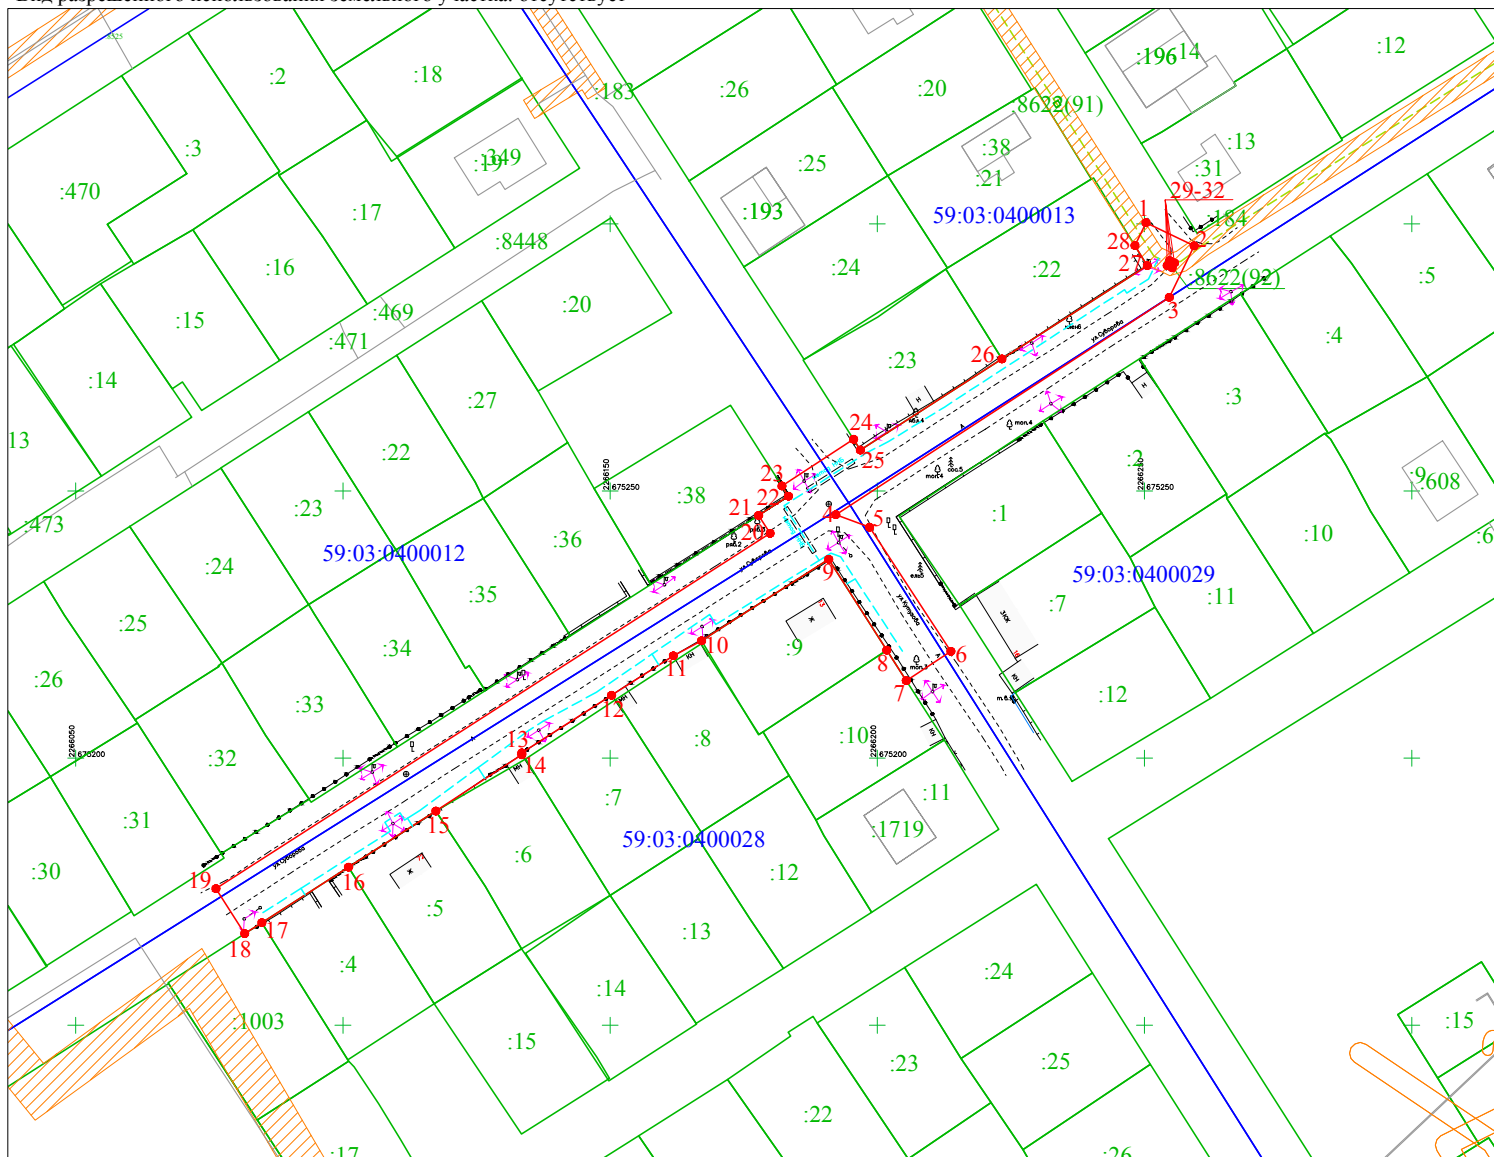

Условные обозначения:


- - граница предполагаемых к использованию земель или части земельного участка
- - граница земельного участка ранее учтенного в ЕГРН
- - граница кадастрового квартала
- 59:03:0400115 - кадастровый номер квартала
- :32 - кадастровый номер земельного участка в кадастровом квартале
- - проектируемый газопровод-ввод низкого давления
- - существующий газопровод

Масштаб 1:1000

№ точки границы	Каталог координат (МСК-59), м	
	X	Y
1	675300.22	2266250.27
2	675295.87	2266259.27
3	675286.24	2266254.62
4	675245.57	2266192.23
5	675243.21	2266198.54
6	675219.98	2266213.77
7	675214.50	2266205.40
8	675220.21	2266201.75
9	675237.21	2266190.89
10	675221.96	2266167.11
11	675219.15	2266161.82
12	675211.77	2266150.27
13	675200.99	2266133.47
14	675200.63	2266133.47
15	675190.09	2266117.39
16	675179.60	2266101.04
17	675169.21	2266084.83
18	675167.15	2266081.62
19	675175.58	2266076.24
20	675242.06	2266179.93
21	675245.42	2266177.77
22	675249.02	2266183.37
23	675250.94	2266182.15
24	675259.67	2266195.55
25	675257.66	2266196.83
26	675274.70	2266223.31
27	675292.17	2266250.50
28	675295.93	2266248.20
29	675293.10	2266254.69
30	675292.67	2266255.59
31	675291.77	2266255.16
32	675292.20	2266254.25

Описание границ смежных землепользователей:

от т.1 до т.7, от т.18 до т.21, от т.23 до т.24, от т.28 до т.1 - земли неразграниченной государственной (муниципальной) собственности
от т.7 до т.8 - земельный участок с кадастровым номером 59:03:0400028:10
от т.8 до т.10 - земельный участок с кадастровым номером 59:03:0400028:9
от т.10 до т.12 - земельный участок с кадастровым номером 59:03:0400028:8
от т.12 до т.14 - земельный участок с кадастровым номером 59:03:0400028:7
от т.14 до т.15 - земельный участок с кадастровым номером 59:03:0400028:6
от т.15 до т.16 - земельный участок с кадастровым номером 59:03:0400028:5
от т.16 до т.17 - земельный участок с кадастровым номером 59:03:0400028:4
от т.17 до т.18 - земельный участок с кадастровым номером 59:03:0400028:1003
от т.21 до т.23 - земельный участок с кадастровым номером 59:03:0400012:38
от т.24 до т.26 - земельный участок с кадастровым номером 59:03:0400013:23
от т.26 до т.28 - земельный участок с кадастровым номером 59:03:0400013:22

Заявитель  Косачев О.В., по доверенности
(подпись, расшифровка подписи) № 1639 от 13.12.2021
МП Верно