

Схема предполагаемых к использованию земель или части земельного участка

Объект: "Газопровод-ввод низкого давления по ул. Челюскинцев, 62а г. Березники"


Местоположение: Пермский край, г. Березники, ул. Челюскинцев

Площадь земель или части земельного участка, кв.м.: **44**

Категория земель: земли населённых пунктов

Вид разрешенного использования земельного участка: отсутствует

№ точки границы	Каталог координат (МСК-59), м	
	X	Y
1	672465.89	2265356.31
2	672461.61	2265364.03
3	672456.98	2265361.47
4	672458.85	2265355.86
5	672459.84	2265355.92

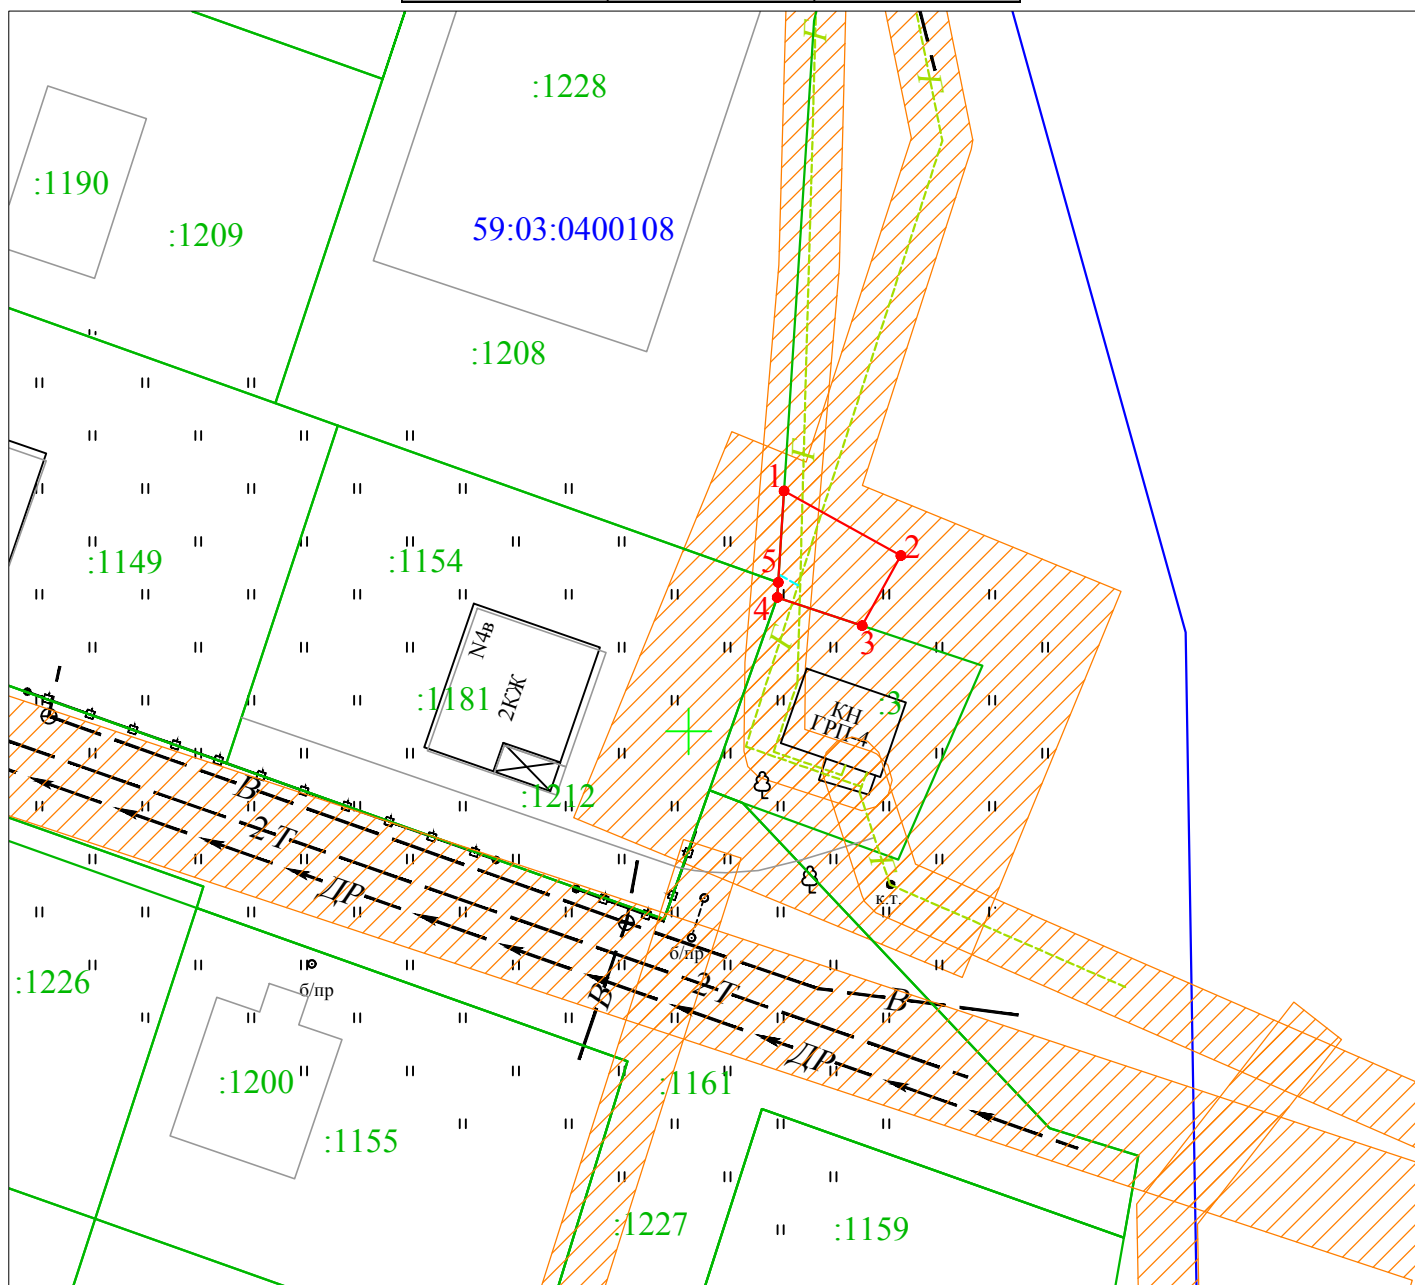

Масштаб 1:500


Условные обозначения:

- 1 2 - граница предполагаемых к использованию земель или части земельного участка
- - граница земельного участка ранее учтенного в ЕГРН
- - граница кадастрового квартала
- 59:03:0400108 - кадастровый номер квартала
- :1208 - кадастровый номер земельного участка в кадастровом квартале
- - - - проектируемый газопровод-ввод низкого давления
- - - - существующий газопровод

Описание границ смежных землепользователей:

- от т.1 до т.3 - земли неразграниченной государственной (муниципальной) собственности
- от т.3 до т.4 - земельный участок с кадастровым номером 59:03:0400108:3
- от т.4 до т.5 - земельный участок с кадастровым номером 59:03:0400108:1154
- от т.5 до т.1 - земельный участок с кадастровым номером 59:03:0400108:1208

Заявитель


(подпись, расшифровка подписи)
МП
(для юридических лиц и ИП)

Косачев О.В., по доверенности
№ 1639 от 13.12.2021

Верно