

Схема предполагаемых к использованию земель или части земельного участка

Объект: "Газопровод-ввод низкого давления по ул. Ломоносова, 159 г. Березники"


Местоположение: Пермский край, г. Березники, ул. Ломоносова, ул. Клубная

Площадь земель или части земельного участка, кв.м.: **1715**

Категория земель: земли населённых пунктов

Вид разрешенного использования земельного участка: отсутствует

№ точки границы	Каталог координат (МСК-59), м		№ точки границы	Каталог координат (МСК-59), м		№ точки границы	Каталог координат (МСК-59), м	
	X	Y		X	Y		X	Y
1	674888.33	2266699.64	8	674790.25	2266679.23	15	674813.44	2266669.15
2	674888.31	2266709.64	9	674790.23	2266676.87	16	674813.38	2266679.33
3	674874.06	2266709.64	10	674790.10	2266656.72	17	674813.61	2266681.33
4	674873.85	2266694.55	11	674789.97	2266638.12	18	674817.61	2266681.47
5	674814.33	2266693.21	12	674789.85	2266619.96	19	674817.60	2266683.28
6	674807.58	2266693.20	13	674799.85	2266619.85	20	674883.76	2266684.68
7	674807.62	2266679.17	14	674800.18	2266669.19	21	674883.89	2266699.64

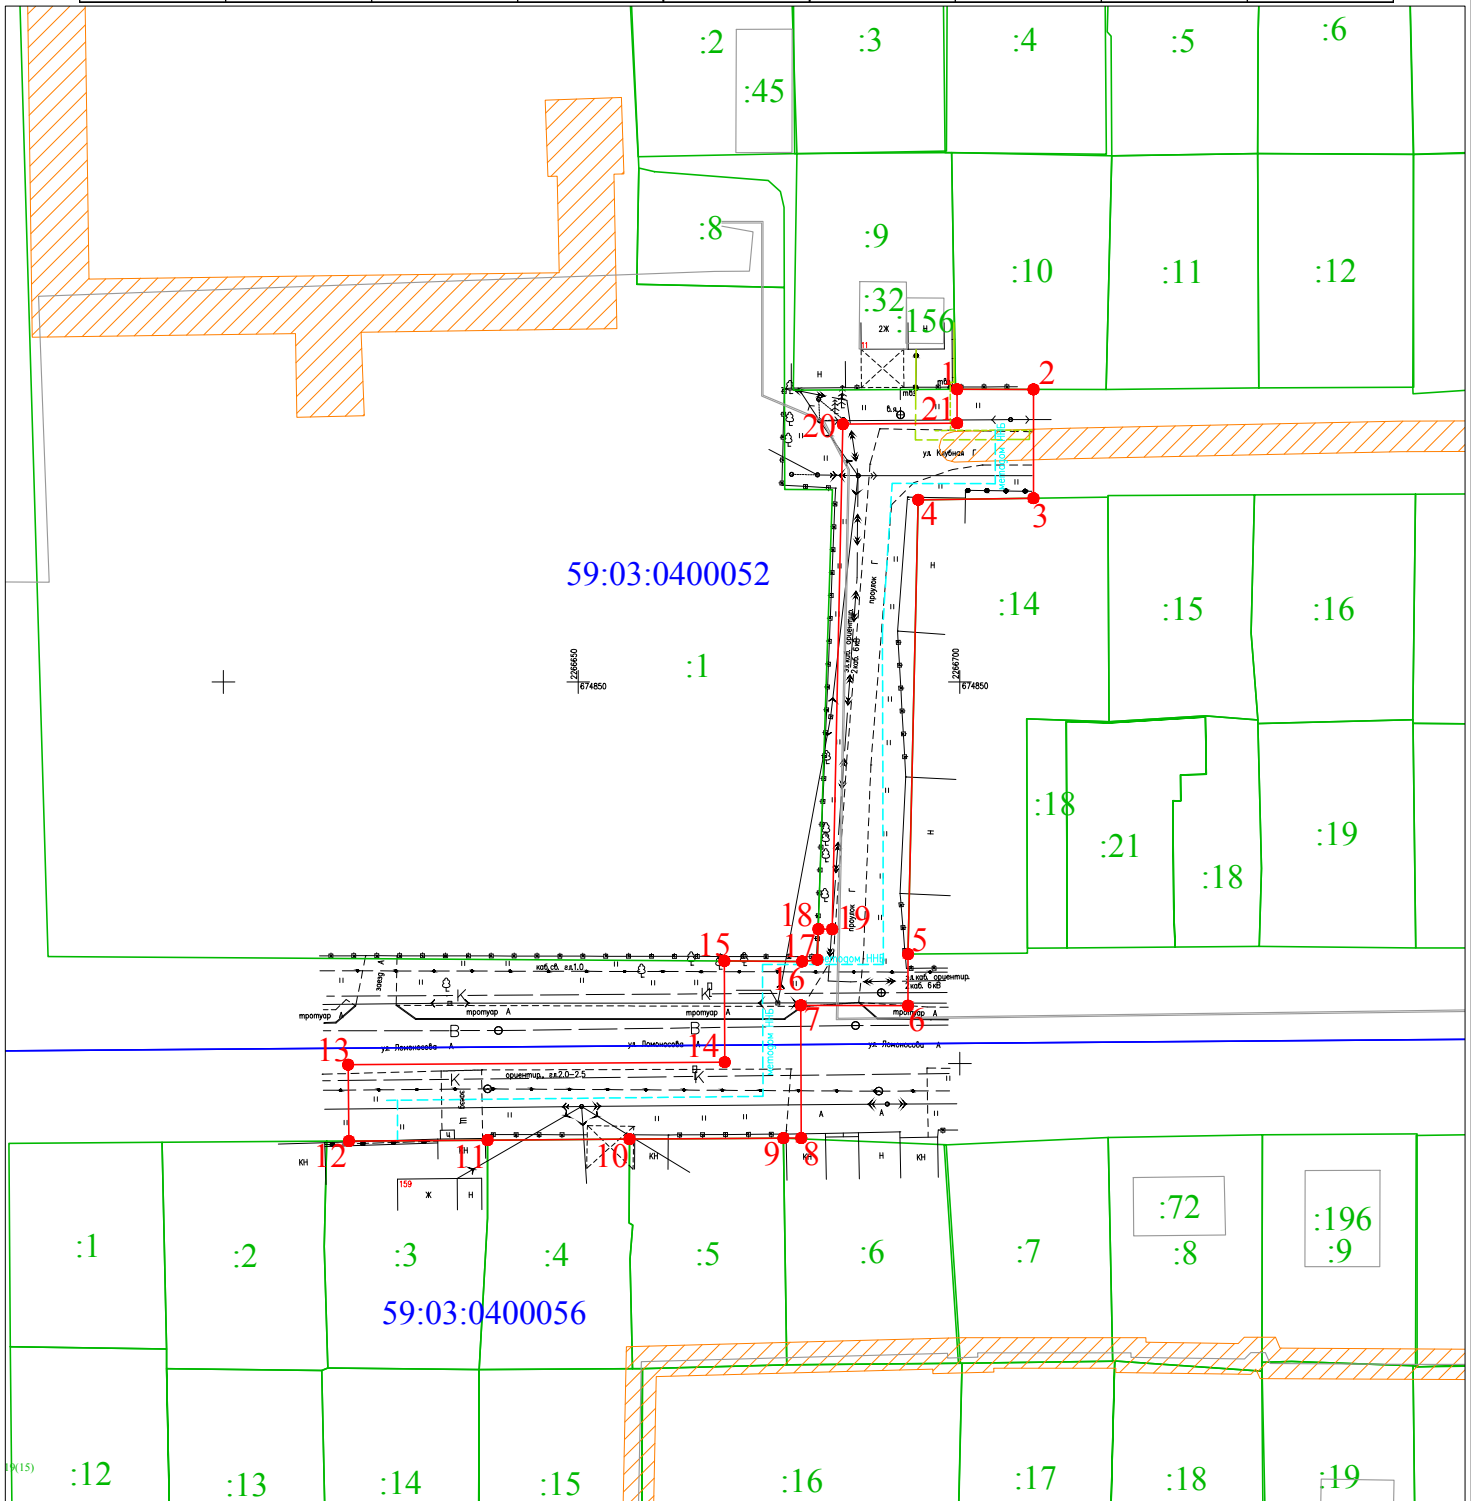

Масштаб 1:700

Условные обозначения:

- 1 — 2 - граница предполагаемых к использованию земель или части земельного участка
- - граница земельного участка ранее учтенного в ЕГРН
- - граница кадастрового квартала
- 59:03:0400115 - кадастровый номер квартала
- :32 - кадастровый номер земельного участка в кадастровом квартале
- - проектируемый газопровод-ввод низкого давления
- - существующий газопровод

Описание границ смежных землепользователей:

- от т.1 до т.2 - земельный участок с кадастровым номером 59:03:0400052:10
- от т.2 до т.3, от т.5 до т.9, от т.12 до т.15, от т.18 до т.1 - земли незастроенной государственной (муниципальной) собственности
- от т.3 до т.5 - земельный участок с кадастровым номером 59:03:0400052:14
- от т.9 до т.10 - земельный участок с кадастровым номером 59:03:0400056:5
- от т.10 до т.11 - земельный участок с кадастровым номером 59:03:0400056:4
- от т.11 до т.12 - земельный участок с кадастровым номером 59:03:0400056:3
- от т.15 до т.18 - земельный участок с кадастровым номером 59:03:0400052:1

Заявитель

(подпись, расшифровка подписи)

Косачев О.В., по доверенности

№ 1639 от 13.12.2021

(для юридических лиц и ИП)

Верно