

Схема предполагаемых к использованию земель или части земельного участка

Объект: "Газопровод-ввод низкого давления по ул. Степана Разина, 13 г. Березники"


Местоположение: Пермский край, г. Березники, ул. Степана Разина

Площадь земель или части земельного участка, кв.м.: **89**

Категория земель: земли населённых пунктов

Вид разрешенного использования земельного участка: отсутствует

№ точки границы	Каталог координат (МСК-59), м		№ точки границы	Каталог координат (МСК-59), м	
	X	Y		X	Y
1	675520.80	2266876.50	6	675519.45	2266882.36
2	675525.50	2266884.35	7	675519.97	2266883.22
3	675516.92	2266889.49	8	675519.12	2266883.74
4	675512.35	2266881.85	9	675518.60	2266882.88
5	675518.65	2266877.85			

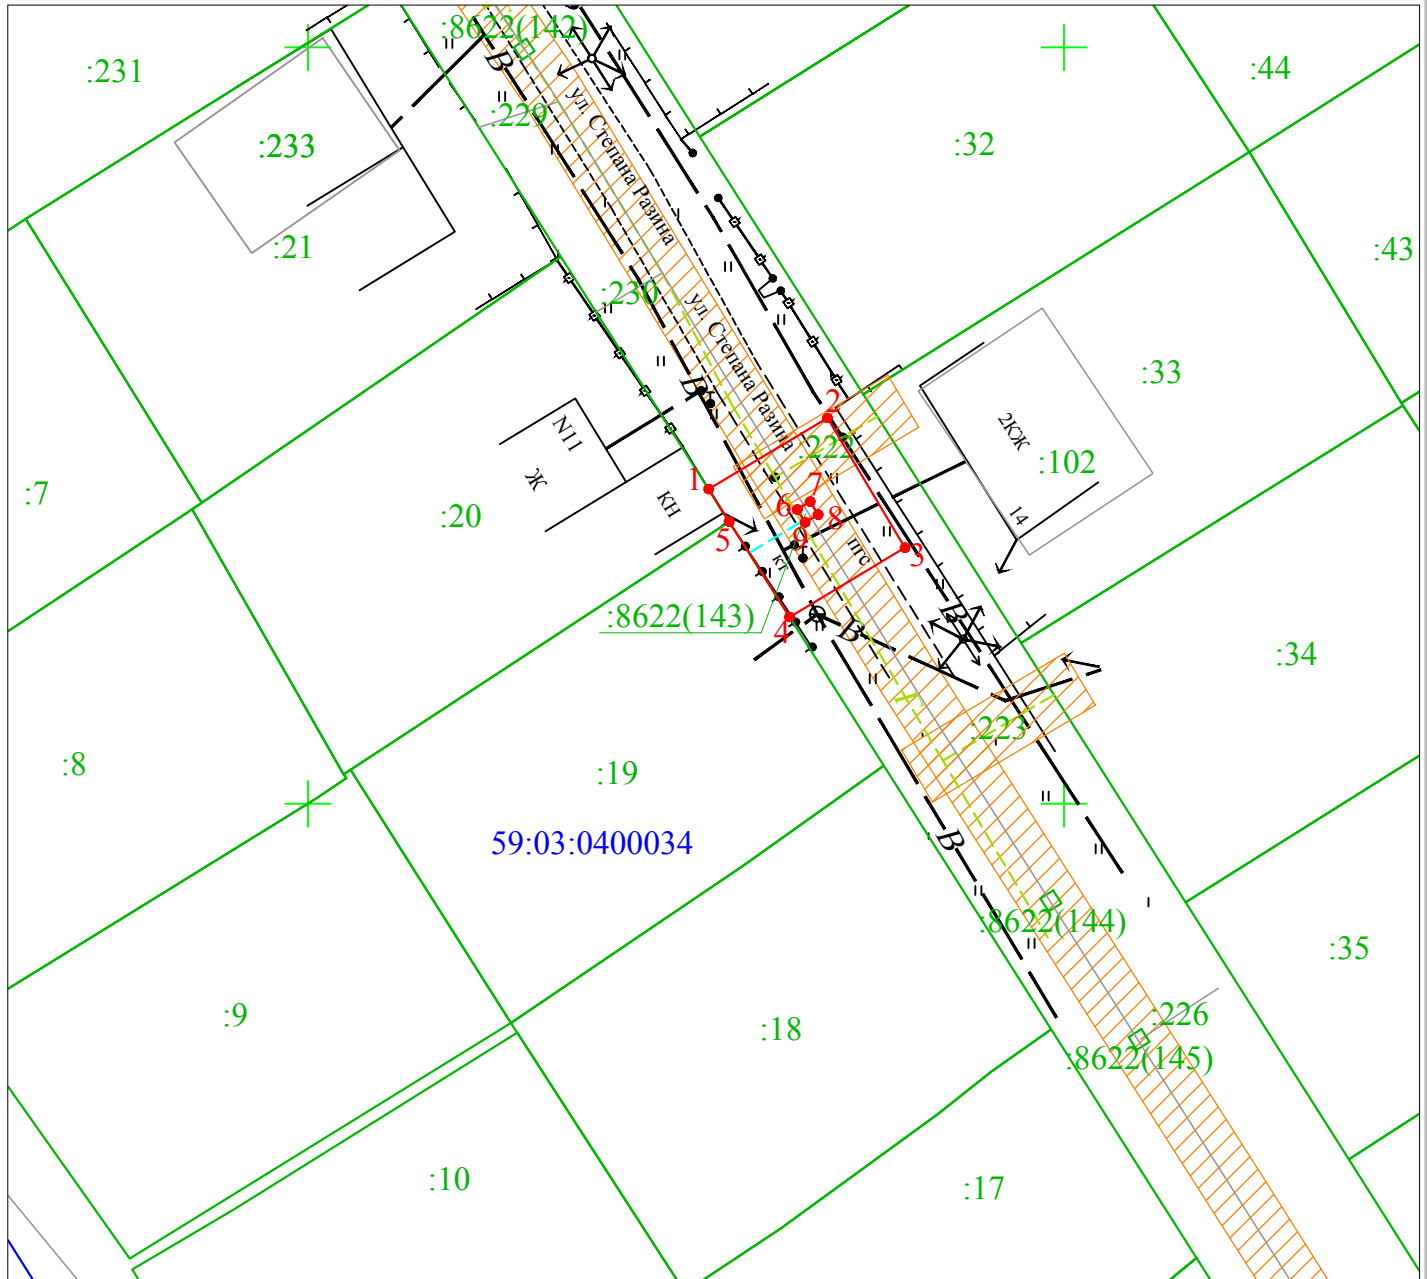

Масштаб 1:500

Условные обозначения:

- 1 2 - граница предполагаемых к использованию земель или части земельного участка
- - граница земельного участка ранее учтенного в ЕГРН
- - граница кадастрового квартала
- 59:03:0400034 - кадастровый номер квартала
- :19 - кадастровый номер земельного участка в кадастровом квартале
- - - - проектируемый газопровод-ввод низкого давления
- - - - существующий газопровод

Описание границ смежных землепользователей:

от т.1 до т.4 - земли неразграниченной государственной (муниципальной) собственности
от т.4 до т.5 - земельный участок с кадастровым номером 59:03:0400034:19
от т.5 до т.1 - земельный участок с кадастровым номером 59:03:0400034:20
от т.6 до т.6 - земельный участок с кадастровым номером 59:03:0000000:8622

Заявитель

(подпись, расшифровка подписи)

МП

(для юридических лиц и ИП)

Косачев О.В., по доверенности

№ 1639 от 13.12.2021

Верно