

Схема предполагаемых к использованию земель или части земельного участка

Объект: Газопровод давлением до 1,2 Мпа, для размещения которого не требуется разрешения на строительство

Местоположение: расположенных по адресу: Пермский край, городской округ город Березники, г. Березники, ул. Войкова, д. 7

Каталог координат, м

№ точки границы	X	Y
н1	675081.21	2265803.42
н2	675084.61	2265801.27
н3	675088.44	2265807.70
н4	675089.38	2265807.21
н5	675091.05	2265810.23
н6	675075.73	2265819.94
н7	675073.82	2265816.82
н8	675084.92	2265809.60
н1	675081.21	2265803.42

Площадь земель или части земельного участка, кв.м.: 97

Категория земель: земли населенных пунктов

Вид разрешенного использования: -

От точки н1 до точки н2 - земельный участок с кадастровым номером 59:03:0400009:22

От точки н2 до точки н5 - земли общего пользования

От точки н5 до точки н6 - земельный участок с кадастровым номером 59:03:0400009:30

От точки н6 до точки н1 - земли общего пользования

Условные обозначения:

- предполагаемый участок земель, на которых планируется размещение объекта

:33 - границы и номер земельного участка, сведения о которых внесены в ЕГРН


- граница кадастрового квартала

59:40-6.52 - зоны с особыми условиями использования территории, сведения о которых внесены в ЕГРН

:3У1 - обозначение запрашиваемого земельного участка

• н1 - характерная точка границ земель или части земельного участка

59:03:0400009 - номер кадастрового квартала

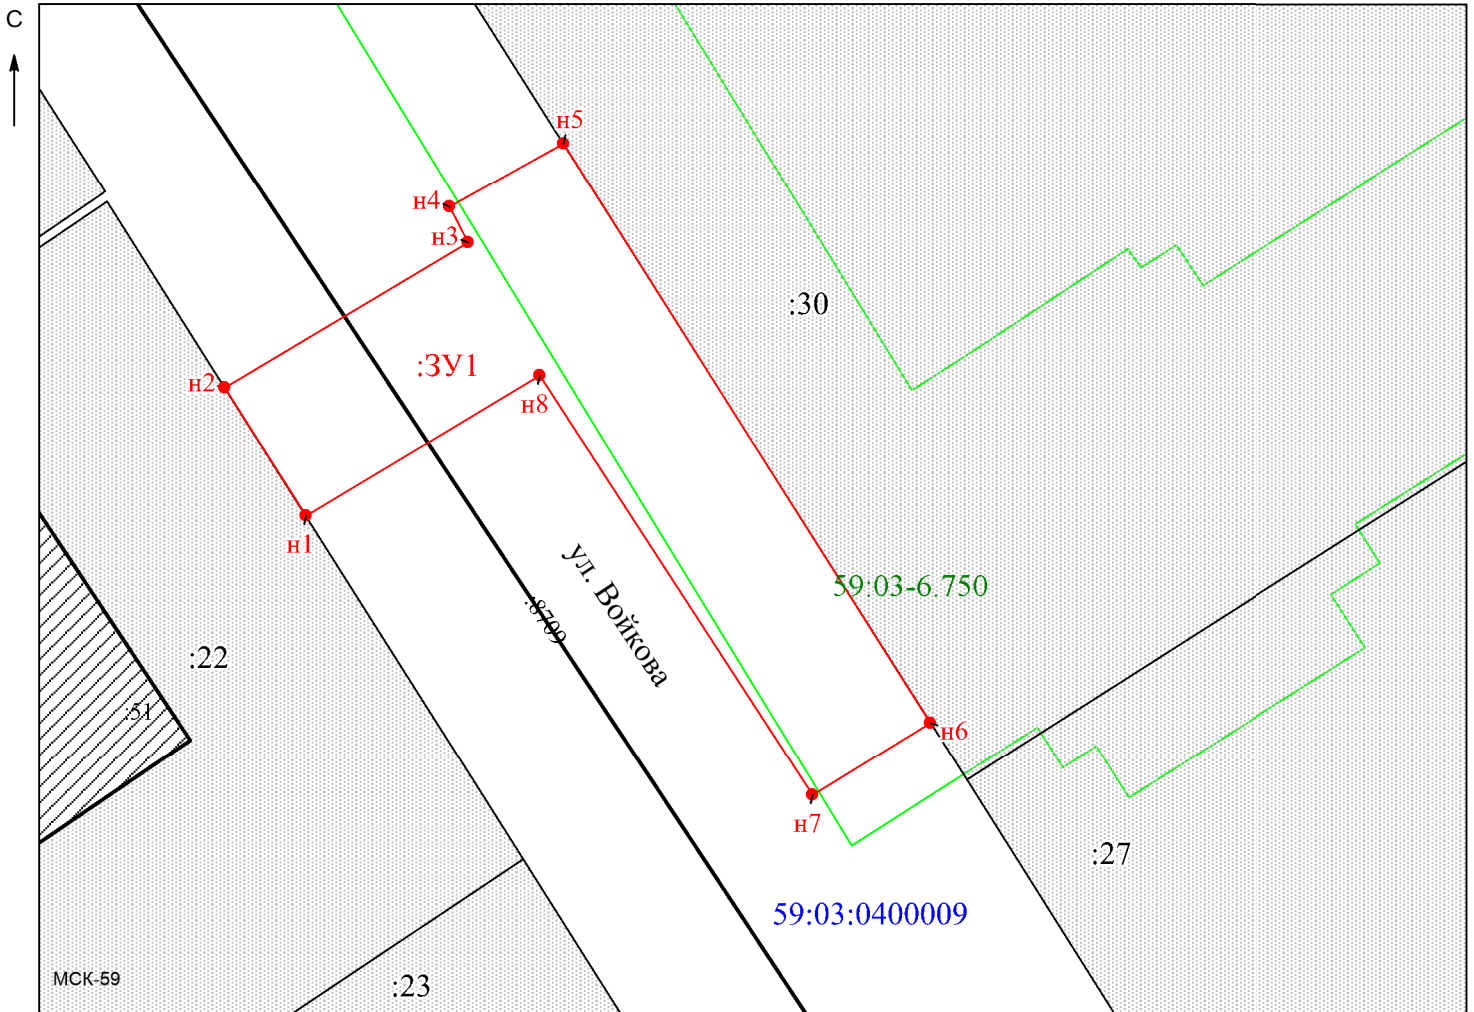

Заявитель:  / Егошина И.В.

МП

(подпись, расшифровка подписи)

(для юридических лиц и индивидуальных предпринимателей)