



Государственное бюджетное учреждение
Пермского края
«Центр технической инвентаризации и
кадастровой оценки Пермского края»
Березниковский филиал

ПРОЕКТ
МЕЖЕВАНИЯ ТЕРРИТОРИИ

планировочных элементов, входящих в кадастровый квартал
59:37:0550101 (д. Петрово)

Пояснительная записка
Том 1
Основная часть

11-2023-ПМТ

2023

Государственное бюджетное учреждение Пермского края
«Центр технической инвентаризации и кадастровой оценки Пермского
края»
Березниковский филиал

ПРОЕКТ
МЕЖЕВАНИЯ ТЕРРИТОРИИ

планировочных элементов, входящих в кадастровый квартал
59:37:0550101 (д. Петрово)

Пояснительная записка
Том 1
Основная часть
11-2023-ПМТ

Директор Березниковского филиала
ГБУ «ЦТИ ПК»

Мичева Е.К.
" __ " _____ 2023 г.

Исполнитель проекта

Баскакова Е.В.
" __ " _____ 2023 г.

М.П.

Раздел	Наименование	Стр.
	Проект межевания территории. Пояснительная записка. Том 1. Основная часть.	
1	Описание проектных решений	4
2	Экспликация образуемых, уточняемых и изменяемых земельных участков	9
3	Каталог координат красных линий	14
4	Каталог координат границ образуемых, уточняемых и изменяемых земельных участков	16
5	Каталог координат границ проектируемой территории	23
	Чертеж межевания территории. 1:1000	Лист 1
	Чертеж красных линий. 1:1000	Лист 2
	Проект межевания территории. Пояснительная записка. Том 2. Материалы по обоснованию	
1	Общие данные	4
2	Цель выполнения работ	5
3	Анализ современного использования территории	5
4	Ограничения использования территории	5
5	Выводы	8
	Приложение. Экспликация земельных участков фактического землепользования	9
	Схема использования территории в период подготовки проекта межевания. 1:1000	Лист 1

1. ОПИСАНИЕ ПРОЕКТНЫХ РЕШЕНИЙ

Проект межевания территории кадастрового квартала 59:37:0550101, расположенного на территории: Пермский край, муниципальное образование «Город Березники», д. Петрово, разработан на основании следующих документов:

1. Постановление администрации г. Березники №01-02-2205 от 21.12.2022;

2. Муниципальный контракт №0356500001423000153 от 13.03.2023 на выполнение работ по разработке проектов межевания территории и проведению комплексных кадастровых работ;

3. Техническое задание к муниципальному контракту №0356500001423000153 от 13.03.2023 на выполнение работ по разработке проектов межевания территории и проведению комплексных кадастровых работ.

Для разработки документации были использованы следующие исходные данные:

- Правила землепользования и застройки муниципального образования «Город Березники» Пермского края, утвержденные решением администрации города Березники от 13.08.2021 №01-02-1044;

- Материалы Генерального плана муниципального образования «Город Березники» Пермского края, утвержденный решением Березниковской городской Думы от 28.07.2021 №123;

- Топографическая съемка территории, масштаб 1:1000;

- Кадастровые планы территории на кадастровые кварталы 59:37:0550101, 59:37:0000000.

Проект межевания разрабатывается с целью установления границ земельных участков, на которых расположены объекты капитального строительства, определения местоположения границ образуемых и изменяемых земельных участков, установления красных линий для застроенных территорий.

Основой для архитектурно-планировочного решения настоящего проекта межевания является Генеральный план и Правила землепользования и застройки муниципального образования «Город Березники» Пермского края.

В соответствии с утвержденным Генеральным планом муниципального образования «Город Березники» Пермского края проектируемая территория расположена в зоне застройки индивидуальными жилыми домами.

К территориям общего пользования относятся земли, занятые дорогами, улицами, проездами (в пределах красных линий), а также площадками и участками объектов общего пользования.

Территория общего пользования отделяется от кварталов, подлежащих застройке, красными линиями.

Красные линии установлены с учетом существующей застройки, сформированных земельных участков, СП 42.13330.2011 (2016)

«Градостроительство. Планировка и застройка городских и сельских поселений» и «Рекомендаций по проектированию улиц и дорог городов и сельских поселений».

Проект межевания территории разработан на основании топографической съемки М 1:1000, инженерные изыскания в границах проектирования не производились, так как в техническом задании на выполнение работ по разработке проектов межевания территории и проведение комплексных кадастровых работ, такие требования отсутствуют.

В границах территории межевания находятся 28 ранее сформированных земельных участков, в отношении которого имеются сведения в Едином государственном реестре недвижимости. В соответствии с требованиями земельного законодательства границы не установлены у 21 земельного участка.

Данные по фактическому использованию территории кадастровых кварталов приведены в таблице – Экспликация земельных участков фактического землепользования, графическая часть отображена на схеме использования территории в период подготовки проекта межевания.

Проектом межевания предлагается:

- Участок с кадастровым номером 59:37:0550101:1 – уточнить местоположение границ земельного участка.
- Участок с кадастровым номером 59:37:0550101:2 – уточнить местоположение границ земельного участка.
- Участок 59:37:0550101:ЗУ2/1 предлагается образовать путем перераспределения земельного участка с кадастровым номером 59:37:0550101:2 и земель, находящихся в государственной или муниципальной собственности. Образование земельного участка возможно при внесении изменений в правила землепользования и застройки и генеральный план муниципального образования «Город Березники» в части территориальной зоны Ж6 и границы населенного пункта д. Петрово.
- Участок с кадастровым номером 59:37:0550101:3 – уточнить местоположение границ земельного участка.
- Участок с кадастровым номером 59:37:0550101:4 – уточнить местоположение границ земельного участка.
- Участок 59:37:0550101:ЗУ5/1 предлагается образовать путем перераспределения земельного участка с кадастровым номером 59:37:0550101:5 и земель, находящихся в государственной или муниципальной собственности.
- Участок с кадастровым номером 59:37:0550101:6 – уточнить местоположение границ земельного участка.
- Участок с кадастровым номером 59:37:0550101:7 – уточнить местоположение границ земельного участка.
- Участок 59:37:0550101:ЗУ7/1 предлагается образовать путем перераспределения земельного участка с кадастровым номером

- 59:37:0550101:7 и земель, находящихся в государственной или муниципальной собственности.
- Участок с кадастровым номером 59:37:0550101:8 – уточнить местоположение границ земельного участка.
 - Участок 59:37:0550101:ЗУ13/1 предлагается образовать путем перераспределения земельного участка с кадастровым номером 59:37:0550101:13 и земель, находящихся в государственной или муниципальной собственности.
 - Участок 59:37:0550101:ЗУ14/1 предлагается образовать путем перераспределения земельного участка с кадастровым номером 59:37:0550101:14 и земель, находящихся в государственной или муниципальной собственности.
 - Участок с кадастровым номером 59:37:0550101:17 – уточнить местоположение границ земельного участка.
 - Участок с кадастровым номером 59:37:0550101:21 – уточнить местоположение границ земельного участка.
 - Участок с кадастровым номером 59:37:0550101:22 – уточнить местоположение границ земельного участка.
 - Участок с кадастровым номером 59:37:0550101:24 – уточнить местоположение границ земельного участка.
 - Участок 59:37:0550101:ЗУ25/1 предлагается образовать путем перераспределения земельного участка с кадастровым номером 59:37:0550101:25 и земель, находящихся в государственной или муниципальной собственности.
 - Участок с кадастровым номером 59:37:0550101:28 – уточнить местоположение границ земельного участка.
 - Участок с кадастровым номером 59:37:0550101:29 – уточнить местоположение границ земельного участка.
 - Участок с кадастровым номером 59:37:0550101:34 – уточнить местоположение границ земельного участка.
 - Участок с кадастровым номером 59:37:0550101:35 – уточнить местоположение границ земельного участка.
 - Участок с кадастровым номером 59:37:0550101:36 – уточнить местоположение границ земельного участка.
 - Участок с кадастровым номером 59:37:0550101:37 – уточнить местоположение границ земельного участка.
 - Участок с кадастровым номером 59:37:0550101:38 – уточнить местоположение границ земельного участка.
 - Участок 59:37:0550101:ЗУ38/1 предлагается образовать путем перераспределения земельного участка с кадастровым номером 59:37:0550101:38 и земель, находящихся в государственной или муниципальной собственности.
 - Участок с кадастровым номером 59:37:0550101:40 – уточнить местоположение границ земельного участка. Уточнение границ

земельного участка возможно при внесении изменений в генеральный план муниципального образования «Город Березники» в части границы населенного пункта д. Петрово.

- Участок с кадастровым номером 59:37:0550101:41 – уточнить местоположение границ земельного участка. Уточнение границ земельного участка возможно при внесении изменений в генеральный план муниципального образования «Город Березники» в части границы населенного пункта д. Петрово.
- Участок с кадастровым номером 59:37:0550101:42 – уточнить местоположение границ земельного участка.
- Участок 59:37:0000000:ЗУ1 сформировать из земель, находящихся в государственной или муниципальной собственности для ведения личного подсобного хозяйства (приусадебный земельный участок). Поставить на государственный кадастровый учет по результатам межевания.
- Участок 59:37:0550101:ЗУ2 сформировать из земель, находящихся в государственной или муниципальной собственности для ведения личного подсобного хозяйства (приусадебный земельный участок). Поставить на государственный кадастровый учет по результатам межевания.
- Участок 59:37:0000000:ЗУ3 сформировать из земель, находящихся в государственной или муниципальной собственности для ведения личного подсобного хозяйства (приусадебный земельный участок). Поставить на государственный кадастровый учет по результатам межевания.
- Участок 59:37:0000000:ЗУ4 сформировать из земель, находящихся в государственной или муниципальной собственности под земельные участки (территории) общего пользования. Поставить на государственный кадастровый учет по результатам межевания.
- Участок 59:37:0550101:ЗУ5 сформировать из земель, находящихся в государственной или муниципальной собственности под земельные участки (территории) общего пользования. Поставить на государственный кадастровый учет по результатам межевания.
- Участок 59:37:0550101:ЗУ6 сформировать из земель, находящихся в государственной или муниципальной собственности под земельные участки (территории) общего пользования. Поставить на государственный кадастровый учет по результатам межевания.
- Участок 59:37:0550101:ЗУ7 сформировать из земель, находящихся в государственной или муниципальной собственности для ведения огородничества. Поставить на государственный кадастровый учет по результатам межевания.

Границы земельных участков с кадастровыми номерами: 59:37:0550101:5, 59:37:0550101:10, 59:37:0550101:13, 59:37:0550101:14,

59:37:0550101:23, 59:37:0550101:25, 59:37:0550101:68 в проекте межевания оставлены без изменения.

Земельные участки с кадастровыми номерами: 59:37:0550101:9, 59:37:0550101:11, 59:37:0550101:12, 59:37:0550101:15, 59:37:0550101:16, 59:37:0550101:18, 59:37:0550101:31, 59:37:0550101:32, 59:37:0550101:33 расположены в другом кадастровом квартале.

2. ЭКСПЛИКАЦИЯ ОБРАЗУЕМЫХ И ИЗМЕНЯЕМЫХ ЗЕМЕЛЬНЫХ УЧАСТКОВ

№ п/п	Кадастровый (условный) номер земельного участка	Адрес (местоположение) земельного участка	Вид права	Вид разрешенного использования	Площадь по документам, м ²	Площадь по проекту, м ²	Примечание
1	2	3	4	5	6	7	8
1	59:37:0550101:1	Пермский край, р-н Усольский, д. Петрово, ул. Петровская, дом 1	Собственность	Для ведения личного подсобного хозяйства	1600	1986	Уточнение местоположения границ земельного участка
2	59:37:0550101:2	Пермский край, р-н Усольский, д. Петрово, ул. Петровская, 2	Собственность	Для ведения личного подсобного хозяйства	1500	1880	Уточнение местоположения границ земельного участка
3	59:37:0550101:3У2/1	Российская Федерация, Пермский край, г.о. город Березники, д. Петрово, ул. Петровская, з/у 2	-	Для ведения личного подсобного хозяйства (приусадебный земельный участок)	-	1989	Образован путем перераспределения земельного участка 59:37:0550101:2 и земель, находящихся в государственной или муниципальной собственности
4	59:37:0550101:3	Пермский край, р-н Усольский, д. Петрово, ул. Петровская, 3	Собственность	Для ведения личного подсобного хозяйства	2235	2569	Уточнение местоположения границ земельного участка
5	59:37:0550101:4	Пермский край, р-н Усольский, д. Петрово, ул. Петровская, 4	Собственность	Для ведения личного подсобного хозяйства	1454	1439	Уточнение местоположения границ земельного участка
6	59:37:0550101:5	Пермский край, Усольский р-н, д. Петрово, ул. Петровская, дом 5	Собственность	Для ведения личного подсобного хозяйства	1200	1200	Границы земельного участка не изменяются
7	59:37:0550101:3У5/1	Российская Федерация, Пермский край, г.о. город Березники, д. Петрово, ул. Петровская, з/у 5	-	Для ведения личного подсобного хозяйства (приусадебный земельный участок)	-	1703	Образован путем перераспределения земельного участка 59:37:0550101:5 и земель, находящихся в государственной или муниципальной собственности
8	59:37:0550101:6	Российская Федерация, Пермский край, г.о. город Березники, д. Петрово, ул. Петровская, з/у 6	Собственность	Для ведения личного подсобного хозяйства	1368	1374	Уточнение местоположения границ земельного участка
9	59:37:0550101:7	Пермский край, р-н Усольский, д. Петрово, ул. Петровская, дом 7	Собственность	Под строительство индивидуального жилого дома	1500	1900	Уточнение местоположения границ земельного участка

№ п/п	Кадастровый (условный) номер земельного участка	Адрес (местоположение) земельного участка	Вид права	Вид разрешенного использования	Площадь по документам, м ²	Площадь по проекту, м ²	Примечание
1	2	3	4	5	6	7	8
10	59:37:0550101:3У7/1	Российская Федерация, Пермский край, г.о. город Березники, д. Петрово, ул. Петровская, з/у 7	-	Для ведения личного подсобного хозяйства (приусадебный земельный участок)	-	2701	Образован путем перераспределения земельного участка 59:37:0550101:7 и земель, находящихся в государственной или муниципальной собственности
11	59:37:0550101:8	Пермский край, р-н Усольский, д. Петрово, ул. Петровская, дом 8	Собственность	Для ведения личного подсобного хозяйства	2230	2630	Уточнение местоположения границ земельного участка
12	59:37:0550101:10	Пермский край, р-н Усольский, д. Петрово, ул. Петровская, д. 10	Собственность	Для ведения личного подсобного хозяйства	1691	1691	Границы земельного участка не изменяются
13	59:37:0550101:13	Пермский край, Усольский р-н, д. Петрово, ул. Петровская, 12	Собственность	Для ведения личного подсобного хозяйства	1500	1500	Границы земельного участка не изменяются
14	59:37:0550101:3У13/1	Российская Федерация, Пермский край, г.о. город Березники, д. Петрово, ул. Петровская, з/у 12	-	Для ведения личного подсобного хозяйства (приусадебный земельный участок)	-	2005	Образован путем перераспределения земельного участка 59:37:0550101:13 и земель, находящихся в государственной или муниципальной собственности
15	59:37:0550101:14	Пермский край, р-н Усольский, д. Петрово, ул. Петровская, д. 14	Собственность	Для ведения личного подсобного хозяйства	1690	1690	Границы земельного участка не изменяются
16	59:37:0550101:3У14/1	Российская Федерация, Пермский край, г.о. город Березники, д. Петрово, ул. Петровская, з/у 14	-	Для ведения личного подсобного хозяйства (приусадебный земельный участок)	-	1761	Образован путем перераспределения земельного участка 59:37:0550101:14 и земель, находящихся в государственной или муниципальной собственности
17	59:37:0550101:17	Пермский край, р-н Усольский, д. Петрово, ул. Петровская, дом 16	Собственность	Для индивидуального садоводства	2140	2146	Уточнение местоположения границ земельного участка
18	59:37:0550101:21	край Пермский, р-н Усольский, д. Петрово, ул. Петровская, 20	Собственность	Для ведения личного подсобного хозяйства	1500	1744	Уточнение местоположения границ земельного участка
19	59:37:0550101:22	Пермский край, р-н Усольский, д. Петрово, пер. Дорожный, дом 5	-	Для ведения личного подсобного хозяйства	1200	1200	Уточнение местоположения границ земельного участка
20	59:37:0550101:23	край Пермский, р-н Усольский, д. Петрово, пер. Дорожный, 3	Собственность	Личное подсобное хозяйство	2808	2808	Границы земельного участка не изменяются

№ п/п	Кадастровый (условный) номер земельного участка	Адрес (местоположение) земельного участка	Вид права	Вид разрешенного использования	Площадь по документам, м ²	Площадь по проекту, м ²	Примечание
1	2	3	4	5	6	7	8
21	59:37:0550101:24	Пермский край, р-н Усольский, д. Петрово, ул. Петровская, дом 24	Собственность	Для ведения личного подсобного хозяйства	3700	4081	Уточнение местоположения границ земельного участка
22	59:37:0550101:25	Российская Федерация, Пермский край, г.о. город Березники, д. Петрово, ул. Петровская, з/у 22	Собственность	Для ведения личного подсобного хозяйства	2086	2086	Границы земельного участка не изменяются
23	59:37:0550101:3У25/1	Российская Федерация, Пермский край, г.о. город Березники, д. Петрово, ул. Петровская, з/у 22	-	Для ведения личного подсобного хозяйства (приусадебный земельный участок)	-	2142	Образован путем перераспределения земельного участка 59:37:0550101:25 и земель, находящихся в государственной или муниципальной собственности
24	59:37:0550101:28	Пермский край, Усольский район, д. Петрово, пер. Дорожный, дом 1	-	Для ведения личного подсобного хозяйства	1000	1400	Уточнение местоположения границ земельного участка
25	59:37:0550101:29	Пермский край, р-н Усольский, д. Петрово, ул. Петровская, дом 26	Собственность	Для ведения личного подсобного хозяйства	1813	1670	Уточнение местоположения границ земельного участка
26	59:37:0550101:34	край Пермский, р-н Усольский, д. Петрово, ул. Лесная, дом 10	Собственность	Для ведения личного подсобного хозяйства	1200	1200	Уточнение местоположения границ земельного участка
27	59:37:0550101:35	Пермский край, р-н Усольский, д. Петрово, ул. Лесная, дом 2	Собственность	Для ведения личного подсобного хозяйства	1200	1359	Уточнение местоположения границ земельного участка
28	59:37:0550101:36	Пермский край, р-н Усольский, д. Петрово, ул. Лесная, дом 4	-	Для ведения личного подсобного хозяйства	1200	1358	Уточнение местоположения границ земельного участка
29	59:37:0550101:37	Пермский край, р-н Усольский, д. Петрово, ул. Лесная, дом 6	Собственность	Для ведения личного подсобного хозяйства	1500	1555	Уточнение местоположения границ земельного участка
30	59:37:0550101:38	Пермский край, р-н Усольский, д. Петрово, ул. Лесная, дом 8	Собственность	Для ведения личного подсобного хозяйства	1200	1600	Уточнение местоположения границ земельного участка
31	59:37:0550101:3У38/1	Российская Федерация, Пермский край, г.о. город Березники, д. Петрово, ул. Лесная, з/у 8	-	Для ведения личного подсобного хозяйства (приусадебный земельный участок)	-	1738	Образован путем перераспределения земельного участка 59:37:0550101:38 и земель, находящихся в государственной или муниципальной собственности

№ п/п	Кадастровый (условный) номер земельного участка	Адрес (местоположение) земельного участка	Вид права	Вид разрешенного использования	Площадь по документам, м ²	Площадь по проекту, м ²	Примечание
1	2	3	4	5	6	7	8
32	59:37:0550101:40	Пермский край, р-н Усольский, д. Петрово, ул. Лесная, дом 3	-	Для индивидуального садоводства	1176	1214	Уточнение местоположения границ земельного участка
33	59:37:0550101:41	Пермский край, р-н Усольский, д. Петрово, ул. Лесная, дом 5	-	Индивидуальное дачное строительство	1200	1294	Уточнение местоположения границ земельного участка
34	59:37:0550101:42	Пермский край, р-н Усольский, д. Петрово, ул. Лесная, дом 7	Собственность	Для ведения личного подсобного хозяйства	1201	1550	Уточнение местоположения границ земельного участка
35	59:37:0550101:68	Пермский край, р-н Усольский, д. Петрово	Постоянное бессрочное пользование	Для размещения автомобильных дорог и их конструктивных элементов	3375	3375	Границы земельного участка не изменяются
36	59:37:0000000:3У1	Российская Федерация, Пермский край, г.о. город Березники, д. Петрово, ул. Петровская	-	Для ведения личного подсобного хозяйства (приусадебный земельный участок)	-	2332	Образован из земель, находящихся в государственной или муниципальной собственности
37	59:37:0550101:3У2	Российская Федерация, Пермский край, г.о. город Березники, д. Петрово, пер. Дорожный	-	Для ведения личного подсобного хозяйства (приусадебный земельный участок)	-	1334	Образован из земель, находящихся в государственной или муниципальной собственности
38	59:37:0000000:3У3	Российская Федерация, Пермский край, г.о. город Березники, д. Петрово, пер. Дорожный	-	Для ведения личного подсобного хозяйства (приусадебный земельный участок)	-	1428	Образован из земель, находящихся в государственной или муниципальной собственности
39	59:37:0000000:3У4	Российская Федерация, Пермский край, г.о. город Березники, д. Петрово	-	Земельные участки (территории) общего пользования	-	24476	Образован из земель, находящихся в государственной или муниципальной собственности
40	59:37:0550101:3У5	Российская Федерация, Пермский край, г.о. город Березники, д. Петрово	-	Земельные участки (территории) общего пользования	-	778	Образован из земель, находящихся в государственной или муниципальной собственности

№ п/п	Кадастровый (условный) номер земельного участка	Адрес (местоположение) земельного участка	Вид права	Вид разрешенного использования	Площадь по документам, м²	Площадь по проекту, м²	Примечание
1	2	3	4	5	6	7	8
41	59:37:0550101:3У6	Российская Федерация, Пермский край, г.о. город Березники, д. Петрово	-	Земельные участки (территории) общего пользования	-	3929	Образован из земель, находящихся в государственной или муниципальной собственности
42	59:37:0550101:3У7	Российская Федерация, Пермский край, г.о. город Березники, д. Петрово, ул. Петровская	-	Ведение огородничества	-	182	Образован из земель, находящихся в государственной или муниципальной собственности

3. КАТАЛОГ КООРДИНАТ КРАСНЫХ ЛИНИЙ

№ точки	X	Y
1	2	3
1	675801.03	2242611.82
2	675803.30	2242613.77
3	675807.16	2242618.12
4	675811.86	2242626.94
5	675815.85	2242635.13
6	675832.89	2242680.05
7	675805.99	2242680.09
8	675777.46	2242677.44
9	675774.38	2242669.58
10	675723.56	2242675.97
11	675651.98	2242679.94
12	675611.70	2242657.28
13	675602.66	2242651.46
14	675567.08	2242678.51
15	675494.36	2242595.86
16	675519.41	2242559.82
17	675541.67	2242557.00
18	675542.10	2242566.95
19	675558.89	2242565.81
20	675557.48	2242548.24
21	675584.19	2242552.51
22	675626.62	2242563.52
23	675678.87	2242581.19
24	675731.20	2242595.81
25	675784.76	2242607.98
26	675492.87	2242749.01
27	675415.07	2242742.58
28	675408.79	2242647.94
29	675406.02	2242647.82
30	675401.49	2242714.22
31	675360.27	2242706.36
32	675350.80	2242687.23
33	675352.79	2242673.81

№ точки	X	Y
1	2	3
34	675367.35	2242660.58
35	675369.34	2242650.84
36	675393.61	2242659.02
37	675394.08	2242654.24
38	675384.45	2242629.26
39	675373.46	2242619.42
40	675377.87	2242588.92
41	675409.93	2242602.01
42	675437.39	2242618.21
43	675460.41	2242691.45
44	675480.91	2242689.10
45	675986.74	2242653.16
46	675987.48	2242663.49
47	675989.98	2242663.96
48	675998.95	2242697.78
49	675947.54	2242695.60
50	675875.77	2242685.90
51	675852.83	2242665.70
52	675854.44	2242659.39
53	675838.33	2242656.35
54	675838.50	2242645.24
55	675844.67	2242635.48
56	675849.33	2242631.61
57	675854.95	2242629.35
58	675863.30	2242627.08
59	675871.81	2242626.13
60	675884.01	2242627.56
61	675902.91	2242632.09
62	675992.51	2242642.33
63	675927.82	2242626.26
64	675906.87	2242621.99
65	675901.36	2242620.42
66	675875.19	2242614.89

№ точки	X	Y
1	2	3
67	675875.67	2242608.70
68	675871.51	2242608.05
69	675873.19	2242590.97
70	675867.50	2242589.72
71	675860.05	2242566.76
72	675860.20	2242560.67
73	675861.85	2242557.07
74	675884.69	2242535.46

№ точки	X	Y
1	2	3
75	675888.86	2242534.49
76	675894.30	2242557.12
77	675935.47	2242562.17
78	675936.62	2242550.31
79	675972.04	2242557.92
80	675970.17	2242577.81
81	675983.45	2242582.23
82	676007.54	2242621.07

4. КАТАЛОГ КООРДИНАТ ГРАНИЦ ОБРАЗУЕМЫХ, УТОЧНЯЕМЫХ И ИЗМЕНЯЕМЫХ ЗЕМЕЛЬНЫХ УЧАСТКОВ

Кадастровый (условный) номер земельного участка	№ точки	X	Y
1	2	3	4
59:37:0550101:1	1	675970.17	2242577.81
	2	675982.34	2242581.86
	3	675983.45	2242582.23
	4	676007.54	2242621.07
	5	675992.51	2242642.33
	6	675956.61	2242633.49
59:37:0550101:2	1	675953.79	2242644.86
	2	675986.74	2242653.16
	3	675987.29	2242661.01
	4	675987.48	2242663.49
	5	675988.47	2242675.98
	6	675993.74	2242689.65
	7	675998.95	2242697.78
	8	675947.54	2242695.60
59:37:0550101:3У2/1	1	675986.74	2242653.16
	2	675987.29	2242661.01
	3	675987.48	2242663.49
	4	675989.98	2242663.96
	5	675998.95	2242697.78
	6	675947.54	2242695.60
	7	675953.79	2242644.86
59:37:0550101:3	1	675972.04	2242557.92
	2	675970.17	2242577.81
	3	675956.61	2242633.49
	4	675927.82	2242626.26
	5	675930.27	2242612.15
	6	675932.74	2242589.12
	7	675933.77	2242588.68
	8	675932.97	2242586.83
	9	675933.68	2242579.94
	10	675935.47	2242562.17
	11	675936.62	2242550.31
59:37:0550101:4	1	675953.79	2242644.86
	2	675947.54	2242695.60

	3	675919.74	2242691.84
	4	675927.78	2242638.34
59:37:0550101:3У5/1	1	675935.47	2242562.17
	2	675933.68	2242579.94
	3	675932.97	2242586.83
	4	675931.11	2242587.62
	5	675931.91	2242589.47
	6	675932.74	2242589.12
	7	675930.27	2242612.15
	8	675927.82	2242626.26
	9	675906.87	2242621.99
	10	675901.36	2242620.42
	11	675903.40	2242611.04
	12	675905.79	2242590.29
	13	675906.93	2242578.02
	14	675907.08	2242572.12
	15	675908.47	2242558.88
59:37:0550101:6	1	675902.91	2242632.09
	2	675927.78	2242638.34
	3	675919.74	2242691.84
	4	675895.94	2242688.62
59:37:0550101:7	1	675907.08	2242572.12
	2	675906.93	2242578.02
	3	675905.79	2242590.29
	4	675903.40	2242611.04
	5	675901.36	2242620.42
	6	675879.03	2242615.70
	7	675875.19	2242614.89
	8	675875.67	2242608.70
	9	675871.51	2242608.05
	10	675873.19	2242590.97
	11	675867.50	2242589.72
	12	675860.05	2242566.76
	13	675860.20	2242560.67
	14	675867.19	2242560.99
59:37:0550101:3У7/1	1	675908.47	2242558.88
	2	675907.08	2242572.12
	3	675906.93	2242578.02

	4	675905.79	2242590.29
	5	675903.40	2242611.04
	6	675901.36	2242620.42
	7	675879.03	2242615.70
	8	675875.19	2242614.89
	9	675875.67	2242608.70
	10	675871.51	2242608.05
	11	675873.19	2242590.97
	12	675867.50	2242589.72
	13	675860.05	2242566.76
	14	675860.20	2242560.67
	15	675861.85	2242557.07
	16	675884.69	2242535.46
	17	675888.86	2242534.49
	18	675894.30	2242557.12
59:37:055011:8	1	675902.91	2242632.09
	2	675895.94	2242688.62
	3	675875.77	2242685.90
	4	675852.83	2242665.70
	5	675854.44	2242659.39
	6	675845.14	2242657.63
	7	675851.09	2242630.90
	8	675854.95	2242629.35
	9	675863.30	2242627.08
	10	675871.81	2242626.13
	11	675884.01	2242627.56
59:37:0550101:3Y13/1	1	675784.76	2242607.98
	2	675776.16	2242606.04
	3	675755.84	2242601.41
	4	675755.87	2242601.64
	5	675756.82	2242607.11
	6	675757.95	2242611.57
	7	675768.01	2242645.88
	8	675772.04	2242660.69
	9	675773.88	2242667.75
	10	675774.38	2242669.58
	11	675777.46	2242677.44
	12	675805.99	2242680.09
	13	675800.08	2242661.71
	14	675796.79	2242651.51
	15	675790.40	2242631.72
	16	675784.94	2242614.06
	17	675784.35	2242610.91
	1	675784.76	2242607.98

	18	675780.43	2242614.10
	19	675780.45	2242616.12
	20	675778.43	2242616.14
	21	675778.41	2242614.12
	18	675780.43	2242614.10
59:37:0550101:3Y14/1	1	675755.84	2242601.41
	2	675755.87	2242601.64
	3	675756.82	2242607.11
	4	675757.95	2242611.57
	5	675768.01	2242645.88
	6	675772.04	2242660.69
	7	675773.88	2242667.75
	8	675774.38	2242669.58
	9	675749.62	2242672.71
	10	675748.89	2242669.73
	11	675741.42	2242639.91
	12	675734.47	2242608.46
	13	675731.74	2242597.74
	14	675731.20	2242595.81
59:37:0550101:17	1	675731.20	2242595.81
	2	675704.76	2242588.42
	3	675704.89	2242591.31
	4	675708.74	2242610.22
	5	675723.56	2242675.97
	6	675749.62	2242672.71
	7	675748.89	2242669.73
	8	675741.42	2242639.91
	9	675734.47	2242608.46
	10	675731.74	2242597.74
	1	675731.20	2242595.81
	11	675733.92	2242614.63
	12	675733.95	2242616.65
	13	675731.93	2242616.68
	14	675731.90	2242614.66
	11	675733.92	2242614.63
59:37:0550101:21	1	675678.87	2242581.19
	2	675686.10	2242621.12
	3	675663.86	2242624.16
	4	675662.73	2242603.64
	5	675624.56	2242582.39
	6	675626.62	2242563.52
59:37:0550101:22	1	675672.02	2242678.83

	2	675651.98	2242679.94	
	3	675628.68	2242666.79	
	4	675638.50	2242656.97	
	5	675646.49	2242647.91	
	6	675664.15	2242626.65	
59:37:0550101:24	1	675662.73	2242603.64	
	2	675624.56	2242582.39	
	3	675623.89	2242588.58	
	4	675560.51	2242586.17	
	5	675558.89	2242565.81	
	6	675542.10	2242566.95	
	7	675543.05	2242576.96	
	8	675540.86	2242578.85	
	9	675534.69	2242579.81	
	10	675541.53	2242601.67	
	11	675548.98	2242617.23	
	12	675567.77	2242635.77	
	13	675579.08	2242628.34	
	14	675583.47	2242625.32	
	15	675594.45	2242618.25	
	16	675595.63	2242617.39	
	17	675604.58	2242608.28	
	18	675614.84	2242609.47	
	19	675629.77	2242612.81	
	20	675638.03	2242615.51	
	21	675638.90	2242615.85	
	22	675638.90	2242615.72	
	23	675640.92	2242615.69	
	24	675640.93	2242616.66	
	25	675651.73	2242620.96	
	26	675664.15	2242626.65	
	27	675663.86	2242624.16	
		1	675662.73	2242603.64
		28	675592.40	2242616.25
		29	675594.42	2242616.23
	30	675594.45	2242618.25	
	31	675592.43	2242618.27	
	28	675592.40	2242616.25	
59:37:0550101:3Y25/1	1	675626.62	2242563.52	
	2	675624.56	2242582.39	
	3	675623.89	2242588.58	
	4	675560.51	2242586.17	
	5	675558.89	2242565.81	

	6	675557.48	2242548.24
	7	675584.19	2242552.51
59:37:0550101:28	1	675579.08	2242628.34
	2	675586.70	2242639.11
	3	675589.23	2242642.81
	4	675602.66	2242651.46
	5	675567.08	2242678.51
	6	675544.86	2242653.24
	7	675567.77	2242635.77
59:37:0550101:29	1	675541.66	2242557.00
	2	675542.10	2242566.95
	3	675543.05	2242576.96
	4	675540.86	2242578.85
	5	675534.69	2242579.81
	6	675541.53	2242601.67
	7	675507.62	2242610.93
	8	675494.36	2242595.86
	9	675519.40	2242559.83
59:37:0550101:34	1	675480.91	2242689.10
	2	675492.87	2242749.01
	3	675472.20	2242747.25
	4	675466.22	2242719.94
	5	675460.41	2242691.45
59:37:0550101:35	1	675466.22	2242719.94
	2	675472.20	2242747.25
	3	675415.07	2242742.58
	4	675413.59	2242720.05
59:37:0550101:36	1	675460.41	2242691.45
	2	675466.22	2242719.94
	3	675413.59	2242720.05
	4	675411.92	2242694.54
	5	675432.74	2242693.74
59:37:0550101:37	1	675449.22	2242655.91
	2	675460.41	2242691.45
	3	675432.74	2242693.74
	4	675411.92	2242694.54
	5	675409.69	2242661.27
59:37:0550101:38	1	675409.93	2242602.01
	2	675434.52	2242621.27
	3	675449.22	2242655.91
	4	675409.69	2242661.27
	5	675408.79	2242647.94
	6	675406.02	2242647.82
	7	675406.81	2242620.39

	8	675408.44	2242620.37
	9	675408.41	2242618.35
	10	675406.86	2242618.37
	11	675407.07	2242611.36
	12	675408.21	2242601.31
59:37:0550101:3Y38/1	1	675437.39	2242618.21
	2	675439.65	2242625.40
	3	675449.22	2242655.91
	4	675409.69	2242661.27
	5	675408.79	2242647.94
	6	675406.02	2242647.82
	7	675406.81	2242620.39
	8	675408.44	2242620.37
	9	675408.41	2242618.35
	10	675406.86	2242618.37
	11	675407.07	2242611.36
	12	675408.21	2242601.31
	13	675409.93	2242602.01
59:37:0550101:40	1	675403.19	2242689.37
	2	675401.49	2242714.22
	3	675387.09	2242711.47
	4	675360.27	2242706.36
	5	675350.80	2242687.23
	6	675351.93	2242679.48
59:37:0550101:41	1	675405.12	2242661.00
	2	675403.19	2242689.37
	3	675351.93	2242679.48
	4	675352.79	2242673.81
	5	675367.35	2242660.58
	6	675369.34	2242650.84
	7	675393.61	2242659.02
59:37:0550101:42	1	675408.21	2242601.31
	2	675407.07	2242611.36
	3	675406.86	2242618.37
	4	675406.39	2242618.38
	5	675406.42	2242620.40
	6	675406.81	2242620.39
	7	675406.02	2242647.82
	8	675405.12	2242661.00
	9	675393.61	2242659.02
	10	675394.08	2242654.24
	11	675384.45	2242629.26
	12	675373.46	2242619.42
	13	675377.87	2242588.92

59:37:0000000:3Y1	1	675704.76	2242588.42
	2	675678.87	2242581.19
	3	675686.10	2242621.12
	4	675697.01	2242677.44
	5	675723.56	2242675.97
	6	675708.74	2242610.22
	7	675704.89	2242591.31
	1	675704.76	2242588.42
	8	675685.41	2242615.18
	9	675687.43	2242615.16
10	675687.45	2242617.18	
11	675685.43	2242617.20	
8	675685.41	2242615.18	
59:37:0550101:3Y2	1	675686.10	2242621.12
	2	675697.01	2242677.44
	3	675672.02	2242678.83
	4	675664.15	2242626.65
	5	675663.86	2242624.16
59:37:0000000:3Y3	1	675541.53	2242601.67
	2	675507.62	2242610.93
	3	675520.32	2242625.35
	4	675544.86	2242653.24
	5	675567.77	2242635.77
	6	675548.98	2242617.23
	7	675541.53	2242601.67
	8		
	9	675547.91	2242616.75
	10	675547.94	2242618.77
	11	675545.92	2242618.79
	12	675545.89	2242616.77
	13	675547.91	2242616.75
59:37:0000000:3Y4	1	675982.34	2242581.86
	2	675983.45	2242582.23
	3	676007.54	2242621.07
	4	675992.51	2242642.33
	5	675956.61	2242633.49
	6	675927.82	2242626.26
	7	675906.87	2242621.99
	8	675901.36	2242620.42
	9	675879.03	2242615.70
	10	675875.19	2242614.89
	11	675875.67	2242608.70
	12	675871.51	2242608.05

13	675802.86	2242592.43
14	675822.79	2242497.76
15	675816.39	2242496.75
16	675795.95	2242590.86
17	675656.01	2242557.52
18	675667.51	2242492.21
19	675654.38	2242490.69
20	675653.63	2242498.73
21	675650.94	2242522.03
22	675648.50	2242543.16
23	675646.97	2242554.18
24	675646.80	2242555.18
25	675645.10	2242554.87
26	675613.18	2242547.96
27	675578.63	2242540.36
28	675540.71	2242532.02
29	675512.73	2242518.77
30	675476.33	2242523.07
31	675471.48	2242524.45
32	675458.29	2242523.99
33	675434.70	2242521.68
34	675404.06	2242516.10
35	675395.26	2242517.92
36	675390.00	2242518.30
37	675349.61	2242509.07
38	675347.20	2242519.35
39	675429.91	2242541.74
40	675445.35	2242537.68
41	675485.59	2242532.53
42	675500.84	2242531.51
43	675508.95	2242531.43
44	675513.73	2242534.03
45	675515.14	2242555.67
46	675501.44	2242567.53
47	675483.38	2242580.74
48	675475.92	2242582.41
49	675535.83	2242656.49
50	675562.29	2242680.97
51	675566.46	2242685.32
52	675596.03	2242729.85
53	675613.30	2242719.50
54	675647.63	2242702.27
55	675670.37	2242691.86
56	675687.35	2242686.03

57	675699.70	2242683.10
58	675720.80	2242682.30
59	675738.66	2242682.89
60	675751.28	2242683.29
61	675808.34	2242687.89
62	675834.12	2242690.04
63	675853.33	2242689.65
64	675851.50	2242686.15
65	675858.14	2242682.67
66	675861.85	2242689.76
67	675869.81	2242690.64
68	675869.00	2242698.10
69	675867.74	2242702.81
70	675877.36	2242705.24
71	675901.30	2242708.47
72	675931.73	2242711.04
73	675947.18	2242712.85
74	675966.30	2242714.96
75	675985.64	2242714.43
76	675991.71	2242715.85
77	676005.70	2242717.96
78	676008.26	2242705.66
79	676003.48	2242703.10
80	675998.95	2242697.78
81	675947.54	2242695.60
82	675919.74	2242691.84
83	675895.94	2242688.62
84	675875.77	2242685.90
85	675852.83	2242665.70
86	675854.44	2242659.39
87	675845.14	2242657.63
88	675838.33	2242656.35
89	675838.50	2242645.24
90	675844.67	2242635.48
91	675849.33	2242631.61
92	675851.09	2242630.90
93	675854.95	2242629.35
94	675863.30	2242627.08
95	675871.81	2242626.13
96	675884.01	2242627.56
97	675902.91	2242632.09
98	675927.78	2242638.34
99	675953.79	2242644.86
100	675986.74	2242653.16

	101	675987.29	2242661.01
	102	675994.49	2242649.58
	103	676006.51	2242639.45
	104	676009.78	2242637.58
	105	676004.76	2242576.24
	1	675982.34	2242581.86
	106	675826.93	2242613.56
	107	675826.95	2242615.58
	108	675824.93	2242615.61
	109	675824.91	2242613.59
	106	675826.93	2242613.56
	110	675874.06	2242611.94
	111	675874.55	2242615.68
	112	675870.80	2242616.18
	113	675870.31	2242612.43
	110	675874.06	2242611.94
	114	675832.89	2242680.05
	115	675805.99	2242680.09
	116	675777.46	2242677.44
	117	675774.38	2242669.58
	118	675749.62	2242672.71
	119	675723.56	2242675.97
	120	675697.01	2242677.44
	121	675672.02	2242678.83
	122	675651.98	2242679.94
	123	675628.68	2242666.79
	124	675611.70	2242657.28
	125	675602.66	2242651.46
	126	675567.08	2242678.51
	127	675544.86	2242653.24
	128	675520.32	2242625.35
	129	675507.62	2242610.93
	130	675494.36	2242595.86
	131	675519.40	2242559.83
	132	675541.66	2242557.00
	133	675542.10	2242566.95
	134	675558.89	2242565.81
	135	675557.48	2242548.24
	136	675584.19	2242552.51
	137	675626.62	2242563.52
	138	675678.87	2242581.19

	139	675704.76	2242588.42
	140	675731.20	2242595.81
	141	675755.84	2242601.41
	142	675776.16	2242606.04
	143	675784.76	2242607.98
	144	675801.03	2242611.82
	145	675803.30	2242613.77
	146	675807.16	2242618.12
	147	675811.86	2242626.94
	148	675815.85	2242635.13
	114	675832.89	2242680.05
	149	675856.99	2242606.79
	150	675858.60	2242610.21
	151	675855.18	2242611.82
	152	675853.57	2242608.40
	149	675856.99	2242606.79
	153	675850.92	2242606.02
	154	675849.90	2242609.62
	155	675846.30	2242608.60
	156	675847.32	2242605.01
	153	675850.92	2242606.02
	157	675501.42	2242617.29
	158	675501.44	2242619.30
	159	675499.42	2242619.33
	160	675499.40	2242617.31
	157	675501.42	2242617.29
	1	675449.94	2242625.40
	2	675458.46	2242655.17
	3	675464.42	2242669.72
	4	675480.91	2242689.10
	5	675460.41	2242691.45
	6	675449.22	2242655.91
	7	675439.65	2242625.40
59:37:0550101:3Y5			
	1	675480.91	2242689.10
	2	675510.04	2242723.30
	3	675527.30	2242759.26
	4	675509.60	2242763.10
	5	675478.70	2242764.80
	6	675464.70	2242764.00
	7	675442.21	2242758.00
	8	675405.99	2242747.72
59:37:0550101:3Y6			

	9	675383.43	2242733.19
	10	675387.09	2242711.47
	11	675401.49	2242714.22
	12	675403.19	2242689.37
	13	675405.12	2242661.00
	14	675406.02	2242647.82
	15	675408.79	2242647.94
	16	675409.69	2242661.27
	17	675411.92	2242694.54
	18	675413.59	2242720.05
	19	675415.07	2242742.58
	20	675472.20	2242747.25
	21	675492.87	2242749.01
59:37:0550101:3Y7	1	675851.09	2242630.90
	2	675845.14	2242657.63
	3	675838.33	2242656.35
	4	675838.50	2242645.24
	5	675844.67	2242635.48
	6	675849.33	2242631.61

5. КАТАЛОГ КООРДИНАТ ГРАНИЦ ПРОЕКТИРУЕМОЙ ТЕРРИТОРИИ

№ точки	X	Y
1	2	3
1	675475.92	2242582.41
2	675535.83	2242656.49
3	675562.29	2242680.97
4	675566.46	2242685.32
5	675596.03	2242729.85
6	675578.99	2242739.45
7	675559.91	2242748.13
8	675527.30	2242759.26
9	675510.04	2242723.30
10	675480.91	2242689.10
11	675464.42	2242669.72
12	675458.46	2242655.17
13	675449.94	2242625.40
14	675439.65	2242625.40
15	675437.39	2242618.21
16	675409.93	2242602.01
17	675408.21	2242601.31
18	675377.87	2242588.92
19	675373.46	2242619.42
20	675384.45	2242629.26
21	675394.08	2242654.24
22	675393.61	2242659.02
23	675369.34	2242650.84
24	675367.35	2242660.58
25	675352.79	2242673.81
26	675351.93	2242679.48
27	675350.80	2242687.23
28	675360.27	2242706.36
29	675387.09	2242711.47
30	675383.43	2242733.19
31	675405.99	2242747.72
32	675430.91	2242754.80
33	675442.21	2242758.00
34	675444.45	2242766.36
35	675463.49	2242771.38
36	675478.56	2242772.34
37	675495.80	2242771.82
38	675510.69	2242770.58
39	675529.32	2242766.49
40	675562.68	2242755.11
41	675582.39	2242746.14
42	675599.80	2242736.34
43	675616.95	2242726.08
44	675650.88	2242709.03
45	675673.16	2242698.84
46	675689.42	2242693.24
47	675700.75	2242690.60
48	675720.86	2242689.84
49	675750.86	2242690.78

№ точки	X	Y
1	2	3
50	675807.72	2242695.36
51	675833.89	2242697.54
52	675859.05	2242697.00
53	675869.00	2242698.10
54	675867.74	2242702.81
55	675877.36	2242705.24
56	675901.30	2242708.47
57	675931.73	2242711.04
58	675947.18	2242712.85
59	675966.30	2242714.96
60	675985.64	2242714.43
61	675991.71	2242715.85
62	676005.70	2242717.96
63	676008.26	2242705.66
64	676003.48	2242703.10
65	675998.95	2242697.78
66	675989.98	2242663.96
67	675987.48	2242663.49
68	675987.29	2242661.01
69	675994.49	2242649.58
70	676006.51	2242639.45
71	676009.78	2242637.58
72	676004.76	2242576.24
73	675982.34	2242581.86
74	675970.17	2242577.81
75	675972.04	2242557.92
76	675936.62	2242550.31
77	675935.47	2242562.17
78	675908.47	2242558.88
79	675894.30	2242557.12
80	675888.86	2242534.49
81	675884.69	2242535.46
82	675861.85	2242557.07
83	675860.20	2242560.67
84	675860.05	2242566.76
85	675867.50	2242589.72
86	675873.19	2242590.97
87	675871.51	2242608.05
88	675802.86	2242592.43
89	675822.79	2242497.76
90	675816.39	2242496.75
91	675795.95	2242590.86
92	675656.01	2242557.52
93	675667.51	2242492.21
94	675654.38	2242490.69
95	675653.63	2242498.73
96	675650.94	2242522.03
97	675648.50	2242543.16
98	675646.97	2242554.18
99	675646.80	2242555.18
100	675645.10	2242554.87
101	675613.18	2242547.96
102	675578.63	2242540.36


№ точки	X	Y
1	2	3
103	675540.71	2242532.02
104	675512.73	2242518.77
105	675476.33	2242523.07
106	675471.48	2242524.45
107	675458.29	2242523.99
108	675434.70	2242521.68
109	675404.06	2242516.10
110	675395.26	2242517.92
111	675390.00	2242518.30
112	675349.61	2242509.07
113	675347.20	2242519.35
114	675429.91	2242541.74
115	675445.35	2242537.68
116	675485.59	2242532.53
117	675500.84	2242531.51
118	675508.95	2242531.43
119	675513.73	2242534.03
120	675515.14	2242555.67
121	675501.44	2242567.53
122	675483.38	2242580.74
1	675475.92	2242582.41
123	675408.41	2242618.35
124	675408.44	2242620.37
125	675406.81	2242620.39
126	675406.42	2242620.40
127	675406.39	2242618.38
128	675406.86	2242618.37
123	675408.41	2242618.35
129	675932.97	2242586.83
130	675933.77	2242588.68
131	675932.74	2242589.12
132	675931.91	2242589.47
133	675931.11	2242587.62
129	675932.97	2242586.83
134	675547.91	2242616.75
135	675547.94	2242618.77
136	675545.92	2242618.79
137	675545.89	2242616.77
134	675547.91	2242616.75
138	675850.92	2242606.02
139	675849.90	2242609.62
140	675846.30	2242608.60
141	675847.32	2242605.01
138	675850.92	2242606.02
142	675594.42	2242616.23
143	675594.45	2242618.25
144	675592.43	2242618.27
145	675592.40	2242616.25

№ точки	X	Y
1	2	3
142	675594.42	2242616.23
146	675856.99	2242606.79
147	675858.60	2242610.21
148	675855.18	2242611.82
149	675853.57	2242608.40
146	675856.99	2242606.79
150	675640.92	2242615.69
151	675640.94	2242617.71
152	675638.92	2242617.74
153	675638.90	2242615.72
150	675640.92	2242615.69
154	675874.06	2242611.94
155	675874.55	2242615.68
156	675870.80	2242616.18
157	675870.31	2242612.43
154	675874.06	2242611.94
158	675687.43	2242615.16
159	675687.45	2242617.18
160	675685.43	2242617.20
161	675685.41	2242615.18
158	675687.43	2242615.16
162	675826.93	2242613.56
163	675826.95	2242615.58
164	675824.93	2242615.61
165	675824.91	2242613.59
162	675826.93	2242613.56
166	675733.92	2242614.63
167	675733.95	2242616.65
168	675731.93	2242616.68
169	675731.90	2242614.66
166	675733.92	2242614.63
170	675780.43	2242614.10
171	675780.45	2242616.12
172	675778.43	2242616.14
173	675778.41	2242614.12
170	675780.43	2242614.10

ПРОЕКТ МЕЖЕВАНИЯ ТЕРРИТОРИИ

на элементы планировочной структуры, входящие в кадастровый квартал
59:37:0550101 (д. Петрово)

ЧЕРТЕЖ МЕЖЕВАНИЯ ТЕРРИТОРИИ

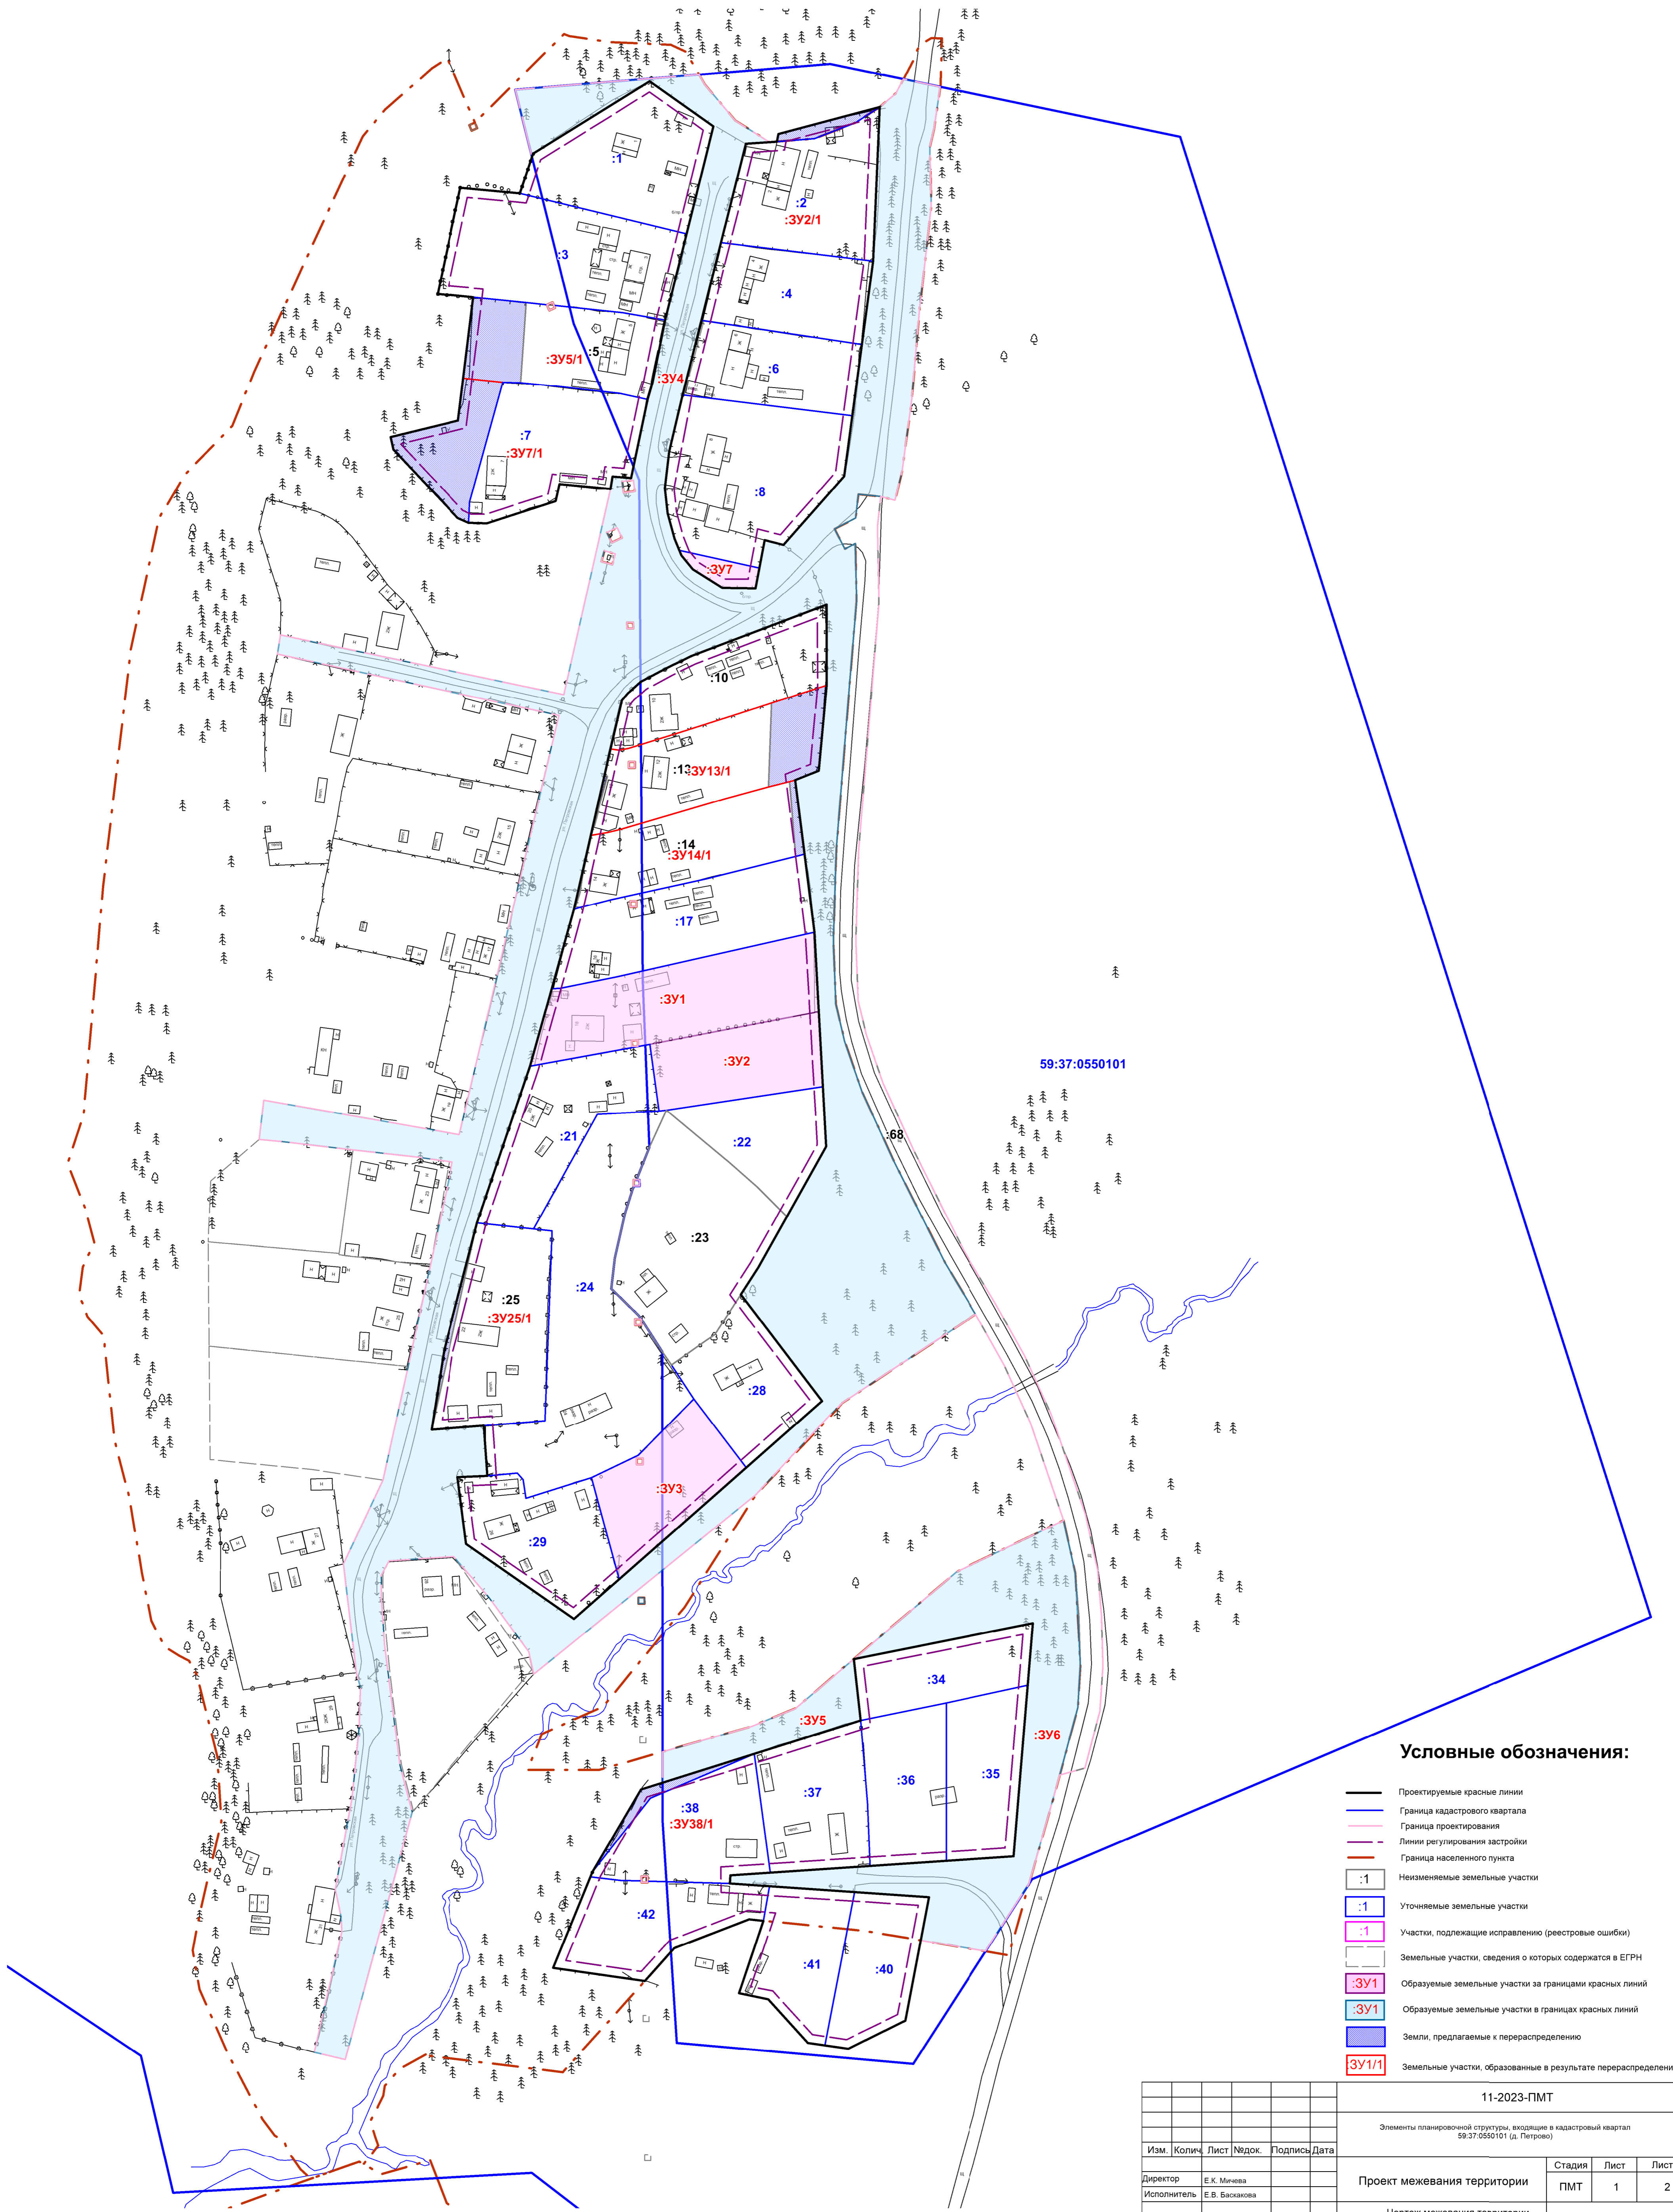

Условные обозначения:


- Проектируемые красные линии
- Граница кадастрового квартала
- Граница проектирования
- Линия регулирования застройки
- Граница населенного пункта
- :1 Неизменяемые земельные участки
- :1 Уточняемые земельные участки
- :1 Участки, подлежащие исправлению (реестровые ошибки)
- Земельные участки, сведения о которых содержатся в ЕГРН
- :3У1 Образуемые земельные участки за границами красных линий
- :3У1 Образуемые земельные участки в границах красных линий
- Земли, предлагаемые к перераспределению
- :3У1/1 Земельные участки, образованные в результате перераспределения

					11-2023-ПМТ					
					Элементы планировочной структуры, входящие в кадастровый квартал 59:37:0550101 (д. Петрово)					
Изм.	Колич.	Лист	№ док.	Подпись	Дата	Проект межевания территории		Стадия	Лист	Листов
Директор				Е.К. Мичева				ПМТ	1	2
Исполнитель				Е.В. Баскакова						
					Чертеж межевания территории (Основная часть) М 1:1000			ГБУ "ЦТИ ПК"		

ПРОЕКТ МЕЖЕВАНИЯ ТЕРРИТОРИИ

на элементы планировочной структуры, входящие в кадастровый квартал
59:37:0550101 (д. Петрово)

ЧЕРТЕЖ КРАСНЫХ ЛИНИЙ

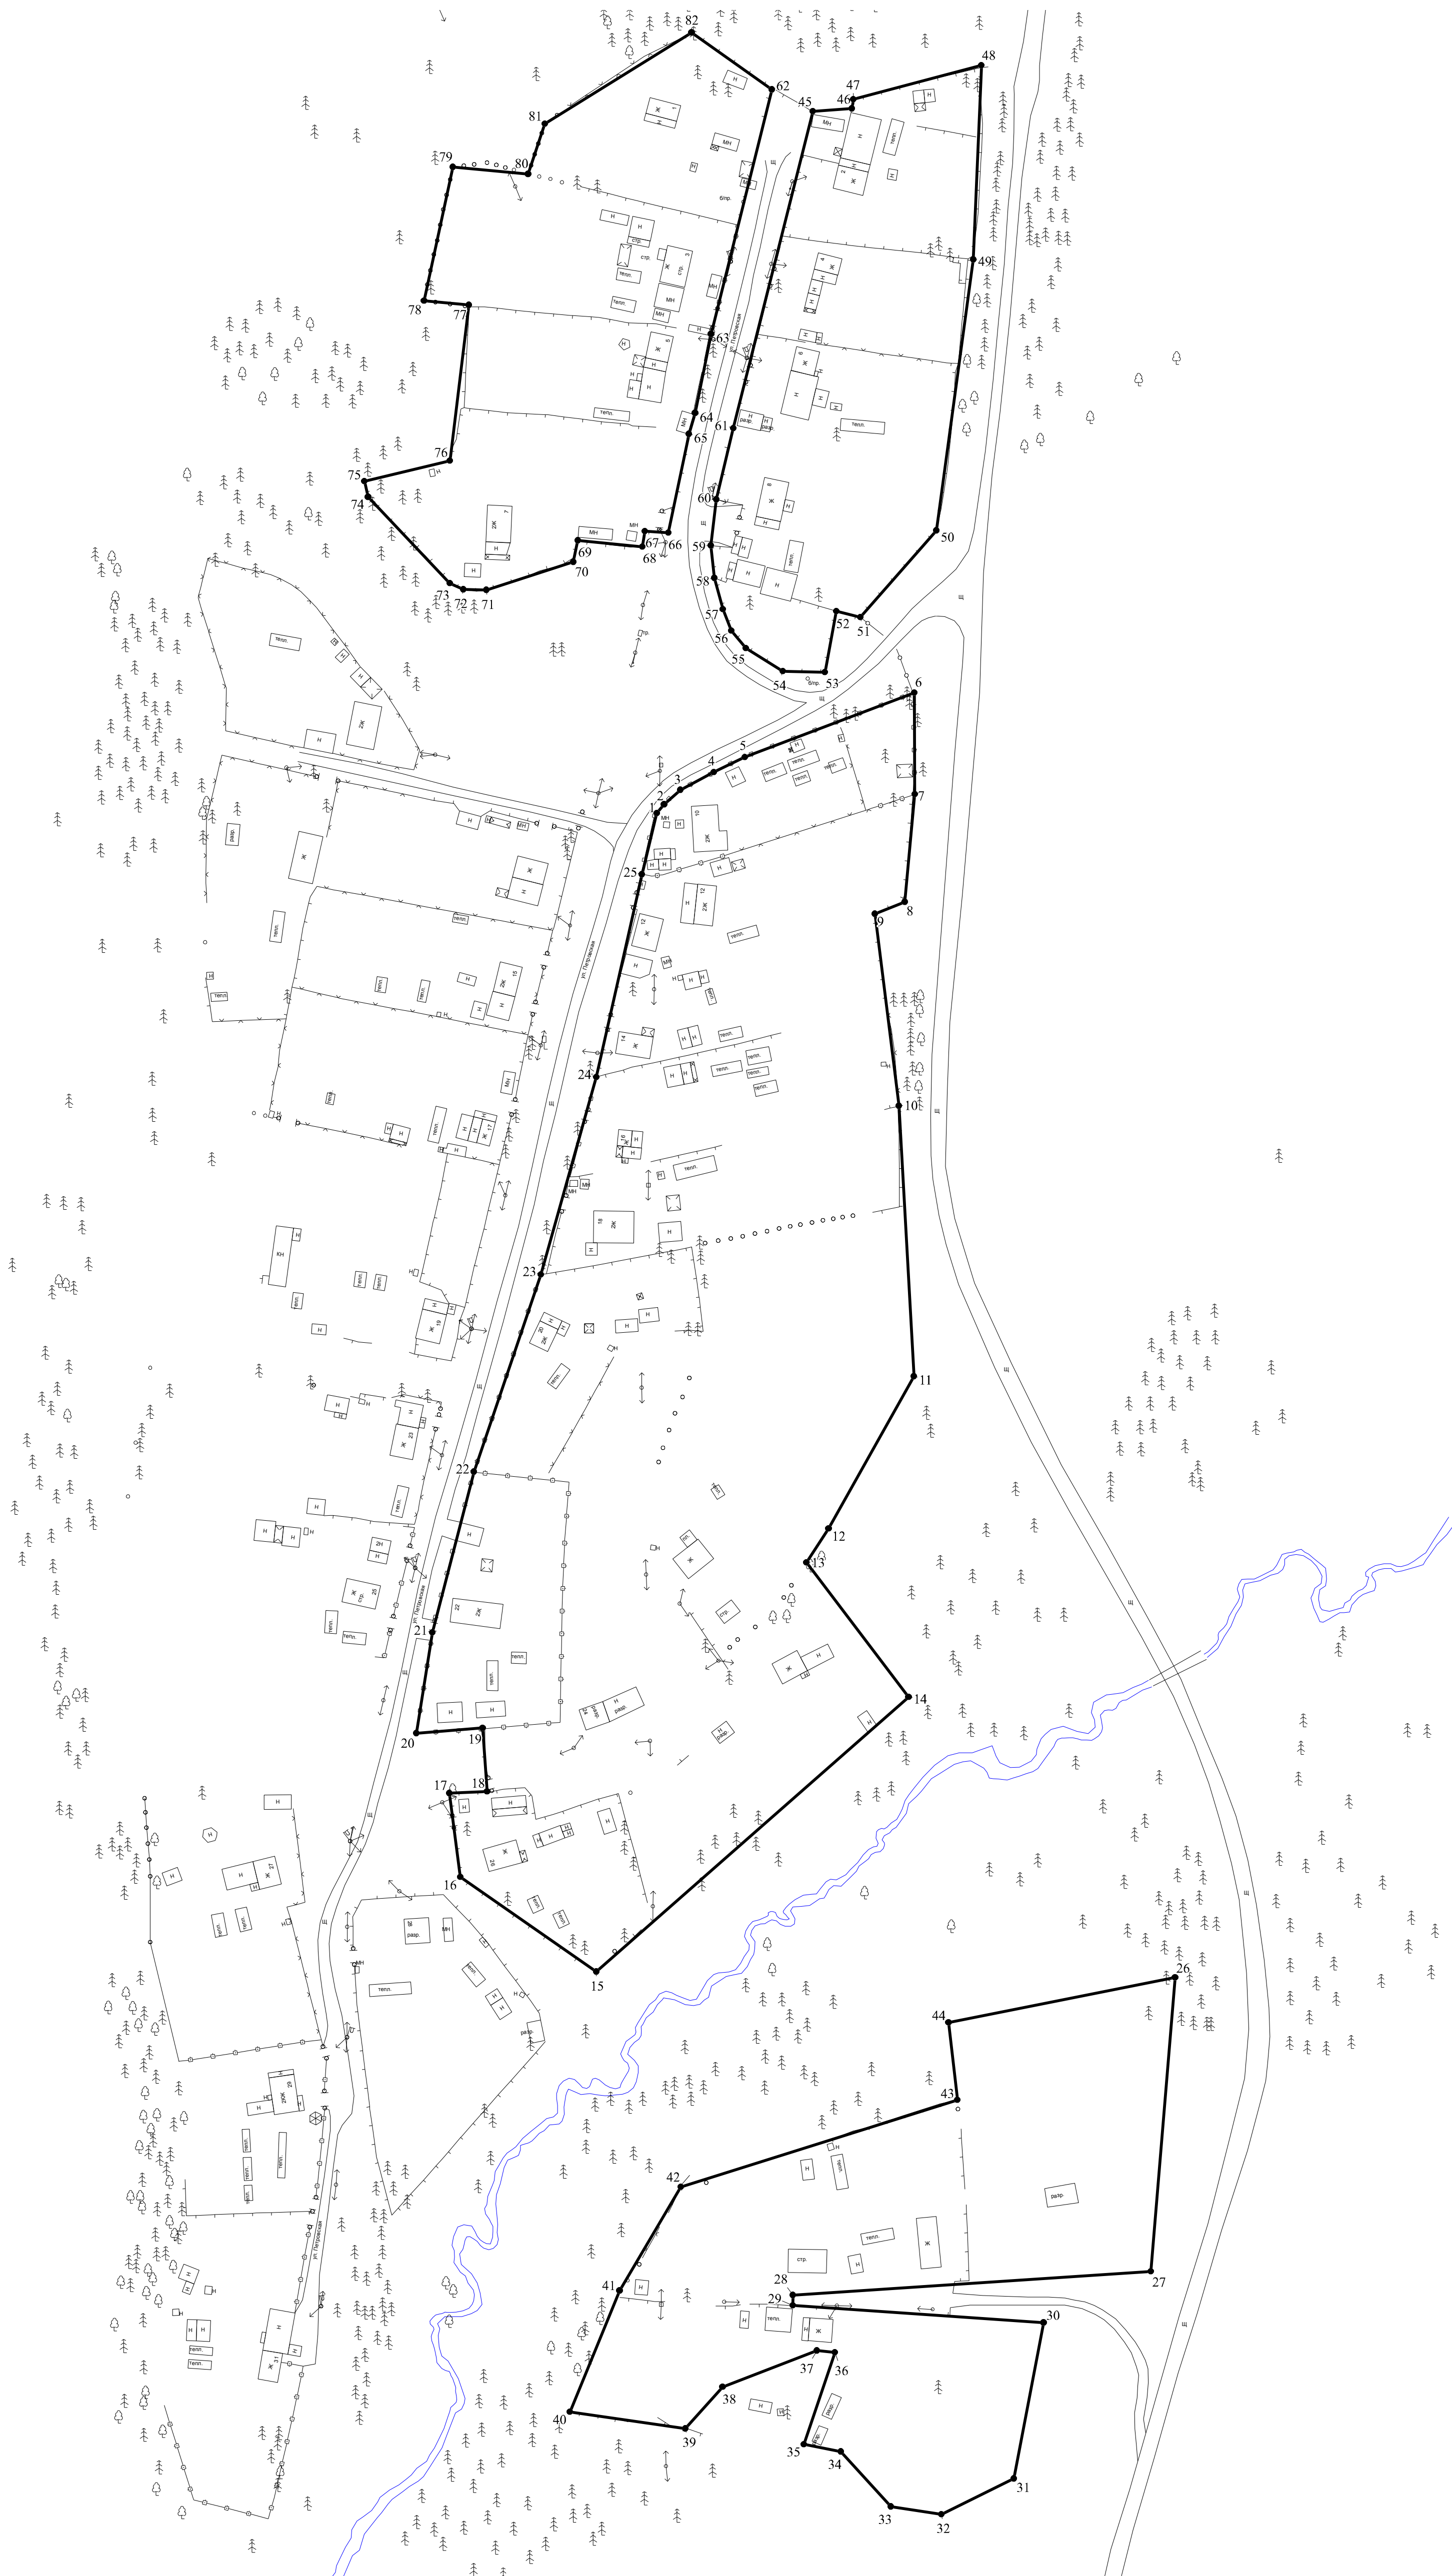

Условные обозначения:

- Проектируемые красные линии
- Поворотные точки
- Обозначение поворотных точек

					11-2023-ПМТ					
					Элементы планировочной структуры, входящие в кадастровый квартал 59:37:0550101 (д. Петрово)					
Изм.	Коллич.	Лист	Недок.	Подпись	Дата					
Директор		Е.К. Мичева				Проект межевания территории	Стадия	Лист	Листов	
Исполнитель		Е.В. Баскакова					ПМТ	2	2	
					Чертеж красных линий (Основная часть) М 1:1000			ГБУ "ЦТИ ПК"		