


Схема расположения границ публичного сервитута

Объект: ВЛ-0,4 кВ ТП-407 ф. Школа с КЛ-0,4 кВ без опор с №2 по №10, ВЛ-0,4 кВ ТП-407 ф. ул. Шевченко с КЛ-0,4 кВ, ВЛ-0,4 кВ ТП-407 ф. Гаражи с КЛ-0,4 кВ без опор с №42 по №50, с №1 по №8, с №26 по №28, ТП-407 400 кВа

Местоположение: Пермский край, г.о.г. Березники, г. Усолье

Площадь земель и/или части земельного участка, кв.м: 25245

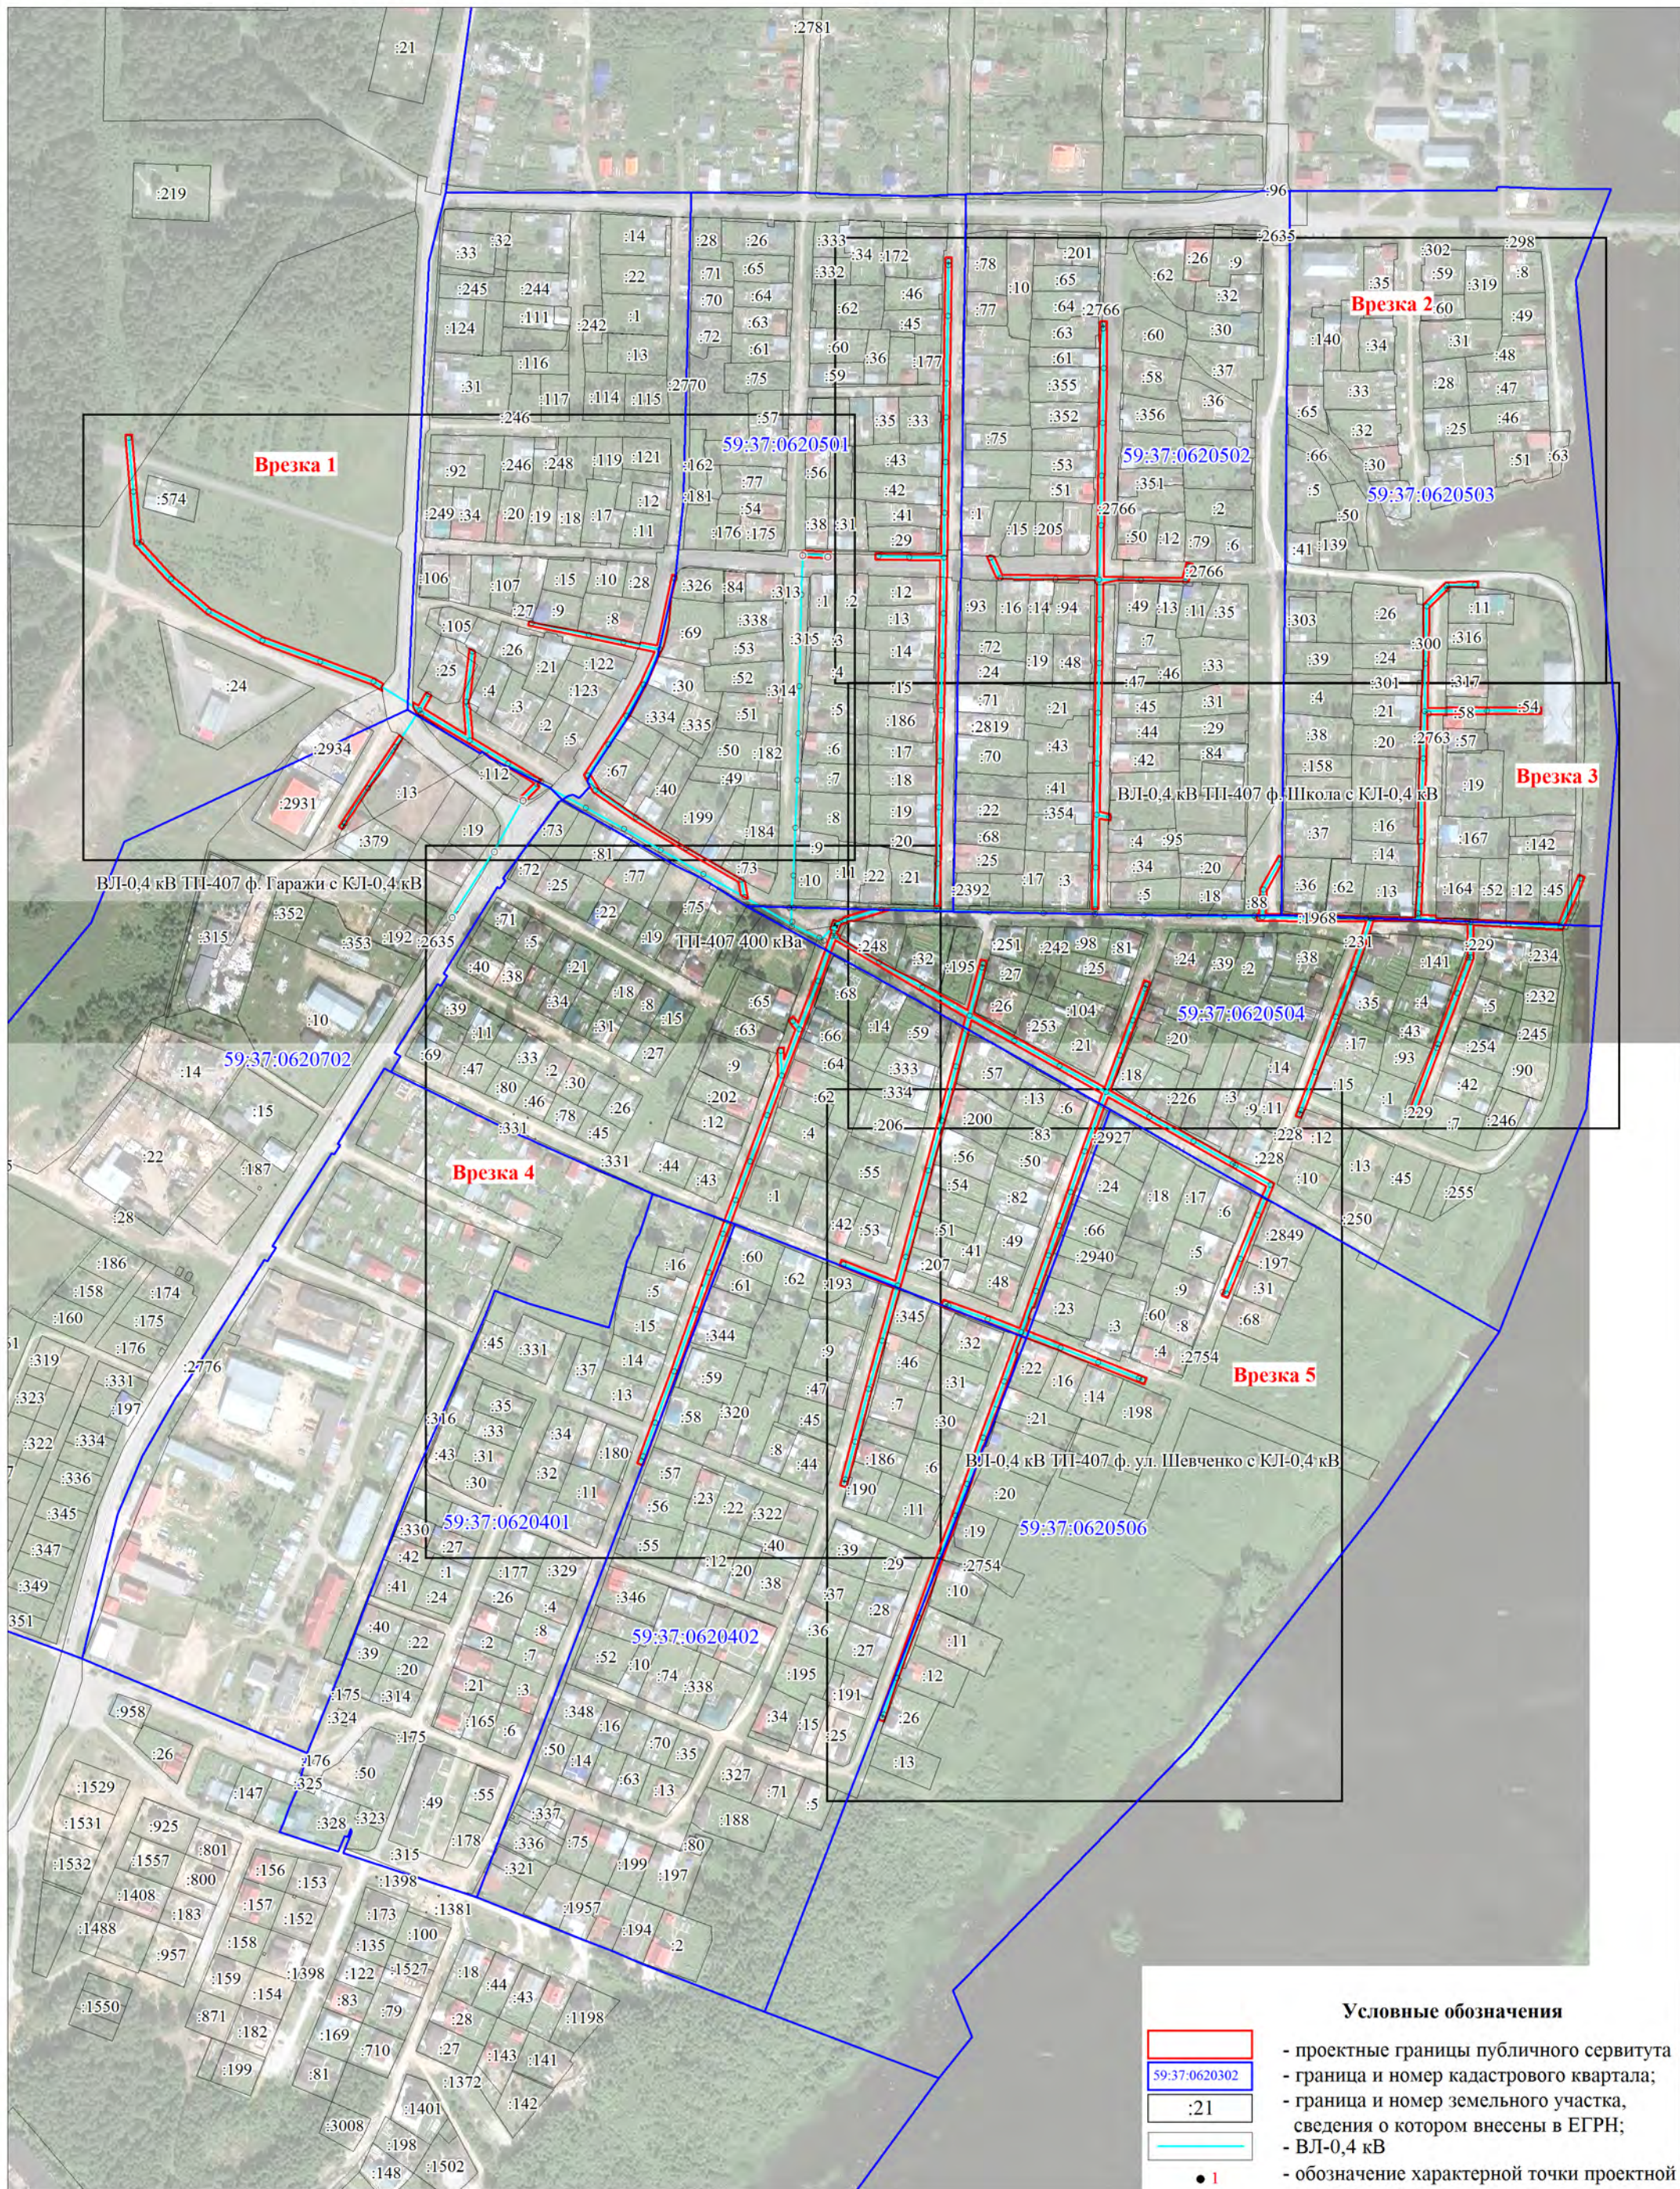

Масштаб 1:4500

- Условные обозначения**
- проектные границы публичного сервитута
 - граница и номер кадастрового квартала;
 - :21 - граница и номер земельного участка, сведения о котором внесены в ЕГРН;
 - ВЛ-0,4 кВ
 - 1 - обозначение характерной точки проектной границы публичного сервитута;
 - № 9 - обозначение и номер опоры ЛЭП;

Врезка 1



Масштаб 1:1500

Врезка 2



Масштаб 1:1500

Врезка 3



Масштаб 1:1500

Врезка 5



Пермский край
г.о. г. Березники
г. Усолье

Масштаб 1:1500

Описание границ смежных землепользователей

Описание границы	Смежный землепользователь (при наличии - кадастровый номер земельного участка)	Площадь обременения, кв.м
от точки 1 до точки 7, от точки 10 до точки 16, от точки 21 до точки 23, от точки 24 до точки 26, от точки 43 до точки 44, от точки 75 до точки 76, от точки 77 до точки 78, от точки 80 до точки 83, от точки 85 до точки 86, от точки 68 до точки 73, от точки 94 до точки 96, от точки 99 до точки 100, от точки 111 до точки 112, от точки 118 до точки 121, от точки 132 до точки 134, от точки 150 до точки 151, от точки 179 до точки 180, от точки 182 до точки 183, от точки 185 до точки 188, от точки 189 до точки 191, от точки 237 до точки 238, от точки 240 до точки 243, от точки 247 до точки 248, от точки 265 до точки 266, от точки 253 до точки 256, от точки 270 до точки 271, от точки 273 до точки 275, от точки 276 до точки 277, от точки 278 до точки 280, от точки 281 до точки 283, от точки 284 до точки 288, от точки 290 до точки 295, от точки 299 до точки 306, от точки 296 до точки 271, от точки 308 до точки 309, от точки 312 до точки 313, от точки 328 до точки 331, от точки 333 до точки 334, от точки 338 до точки 340, от точки 342 до точки 344, от точки 349 до точки 351, от точки 355 до точки 356, от точки 361 до точки 362, от точки 368 до точки 369, от точки 376 до точки 377, от точки 379 до точки 381, от точки 382 до точки 383	земли городского округа город Березники	3861
от точки 7 до точки 9, от точки 19 до точки 21, от точки 50 до точки 53, от точки 60 до точки 61, от точки 61 до точки 29	59:37:0000000:2635	-
от точки 9 до точки 10, от точки 27 до точки 28, от точки 28 до точки 19, от точки 59 до точки 60, от точки 46 до точки 50, от точки 53 до точки 56	59:37:0000000:2765	365
от точки 16 до точки 18, от точки 18 до точки 1	59:37:0621101:220	165
от точки 23 до точки 24	59:37:0620702:13	32
от точки 26 до точки 27	59:37:0620702:379	35
от точки 29 до точки 31, от точки 32 до точки 36, от точки 37 до точки 38, от точки 39 до точки 40, от точки 41 до точки 42, от точки 44 до точки 46, от точки 56 до точки 59, от точки 73 до точки 75	59:37:0000000:2769	1063
от точки 31 до точки 32, от точки 36 до точки 37, от точки 40 до точки 41	59:37:0620701:25	87
от точки 42 до точки 43	59:37:0620701:4	-
от точки 76 до точки 77	59:37:0620701:9	-
от точки 78 до точки 80	59:37:0620701:8	-
от точки 83 до точки 84	59:37:0620501:326	-
от точки 84 до точки 85, от точки 86 до точки 87	59:37:0620501:69	-
от точки 87 до точки 88	59:37:0620501:30	-
от точки 88 до точки 89	59:37:0620501:334	-
от точки 89 до точки 91	59:37:0620501:68	-
от точки 91 до точки 94	59:37:0620501:67	37
от точки 96 до точки 97	59:37:0620501:79	-
от точки 97 до точки 99	59:37:0620501:40	-
от точки 100 до точки 101	59:37:0620501:199	-
от точки 101 до точки 102	59:37:0620501:39	-
от точки 102 до точки 103	59:37:0620501:73	-
от точки 103 до точки 62, от точки 62 до точки 68, от точки 243 до точки 237, от точки 238 до точки 240, от точки 245 до точки 247, от точки 252 до точки 253, от точки 256 до точки 259, от точки 261 до точки 262, от точки 266 до точки 245, от точки 383 до точки 391, от точки 393 до точки 395, от точки 398 до точки 400, от точки 401 до точки 404, от точки 405 до точки 316	59:37:0000000:2770	2856
от точки 104 до точки 106, от точки 107 до точки 111, от точки 112 до точки 116, от точки 159 до точки 161, от точки 198 до точки 206, от точки 209 до точки 210, от точки 212 до точки 214, от точки 219 до точки 224, от точки 227 до точки 230	59:37:0000000:2793	3673
от точки 106 до точки 107	59:37:0620505:63	-
от точки 116 до точки 118, от точки 121 до точки 126, от точки 129 до точки 132, от точки 134 до точки 136, от точки 140 до точки 149, от точки 151 до точки 153, от точки 156 до точки 159, от точки 206 до точки 209, от точки 224 до точки 227	59:37:0000000:2786	4655
от точки 126 до точки 129, от точки 136 до точки 139	59:37:0620504:248	-
от точки 139 до точки 140	59:37:0620504:32	-
от точки 149 до точки 150	59:37:0620504:46	-
от точки 153 до точки 156, от точки 164 до точки 168, от точки 181 до точки 182	59:37:0000000:2754	925
от точки 162 до точки 164	59:37:0620506:23	-
от точки 168 до точки 169	59:37:0620506:16	-

от точки 169 до точки 174	59:37:0620506:22	-
от точки 174 до точки 177, от точки 174 до точки 177, от точки 180 до точки 181, от точки 184 до точки 185, от точки 191 до точки 198, от точки 214 до точки 219	59:37:0000000:2774	2158
от точки 177 до точки 179	59:37:0620506:2	-
от точки 188 до точки 189	59:37:0620506:12	-
от точки 183 до точки 184	59:37:0620506:10	38
от точки 210 до точки 211	59:37:0620505:56	-
от точки 211 до точки 212	59:37:0620505:54	-
от точки 230 до точки 236, от точки 236 до точки 104	59:37:0000000:2782	975
смежный участок В	59:37:0000000:2418	1
от точки 248 до точки 249	59:37:0620501:20	-
от точки 249 до точки 250	59:37:0620501:19	-
от точки 250 до точки 251	59:37:0620501:18	-
от точки 251 до точки 252	59:37:0620501:17	-
от точки 259 до точки 261	59:37:0620501:43	-
от точки 267 до точки 269, т точки 271 до точки 272, т точки 283 до точки 284, от точки 288 до точки 290 от точки 295 до точки 299, от точки 306 до точки 308, от точки 313 до точки 267, от точки 316 до точки 319, от точки 320 до точки 323, от точки 324 до точки 327	59:37:0000000:2766	1736
смежный участок А, от точки 395 до точки 398	59:37:0000000:1968	1
смежный участок Б	59:37:0620503:300	1
от точки 272 до точки 273	59:37:0620502:94	-
от точки 275 до точки 276	59:37:0620502:14	-
от точки 277 до точки 278	59:37:0620502:16	-
от точки 280 до точки 281	59:37:0000000:2928	-
от точки 309 до точки 312	59:37:0620502:344	6
от точки 319 до точки 320	59:37:0620502:88	38
от точки 327 до точки 328, от точки 337 до точки 338, от точки 340 до точки 342, от точки 346 до точки 349, от точки 351 до точки 355, от точки 362 до точки 367, от точки 377 до точки 379, от точки 381 до точки 382, от точки 391 до точки 393	59:37:0000000:2763	2137
от точки 331 до точки 333	59:37:0620503:13	-
от точки 334 до точки 337	59:37:0620503:14	-
от точки 344 до точки 345	59:37:0620503:24	-
от точки 345 до точки 346	59:37:0620503:26	-
от точки 356 до точки 357, от точки 360 до точки 361	59:37:0620503:58	149
от точки 357 до точки 360	59:37:0620503:54	209
от точки 369 до точки 371	59:37:0620503:52	-
от точки 371 до точки 373	59:37:0620503:12	-
от точки 375 до точки 376	59:37:0620503:45	42
от точки 400 до точки 401	59:37:0620504:12	-
от точки 404 до точки 405	59:37:0620504:231	-
Итого		25245

Каталог координат (Система координат МСК-59, зона 2)				
Обозначение характерных точек границ	Координаты, м		Метод определения координат характерной точки	Mt, м
	X	Y		
1	2	3	4	5
1	673839.51	2256823.56	Геодезический метод	0.1
2	673788.14	2256827.75	Геодезический метод	0.1
3	673761.46	2256852.51	Геодезический метод	0.1
4	673737.20	2256881.02	Геодезический метод	0.1
5	673715.66	2256921.36	Геодезический метод	0.1
6	673684.25	2257005.63	Геодезический метод	0.1
7	673680.17	2257012.32	Геодезический метод	0.1
8	673678.10	2257010.69	Геодезический метод	0.1
9	673674.97	2257011.23	Геодезический метод	0.1
10	673676.81	2257008.21	Геодезический метод	0.1
11	673679.73	2257003.43	Геодезический метод	0.1
12	673711.09	2256919.30	Геодезический метод	0.1
13	673733.04	2256878.19	Геодезический метод	0.1
14	673757.84	2256849.05	Геодезический метод	0.1
15	673786.01	2256822.91	Геодезический метод	0.1
16	673832.87	2256819.09	Геодезический метод	0.1
17	673868.95	2256816.15	Геодезический метод	0.1
18	673869.36	2256821.12	Геодезический метод	0.1
1	673839.51	2256823.56	Геодезический метод	0.1
19	673641.72	2257024.27	Геодезический метод	0.1
20	673639.96	2257026.39	Геодезический метод	0.1
21	673639.46	2257026.99	Геодезический метод	0.1
22	673632.19	2257022.70	Геодезический метод	0.1
23	673627.13	2257019.89	Геодезический метод	0.1
24	673611.96	2257009.74	Геодезический метод	0.1
25	673604.72	2257003.92	Геодезический метод	0.1
26	673592.04	2256995.47	Геодезический метод	0.1
27	673570.07	2256981.22	Геодезический метод	0.1
28	673571.96	2256978.30	Геодезический метод	0.1
19	673641.72	2257024.27	Геодезический метод	0.1
29	673666.58	2257034.56	Геодезический метод	0.1
30	673664.03	2257038.73	Геодезический метод	0.1
31	673674.22	2257044.46	Геодезический метод	0.1
32	673671.66	2257048.77	Геодезический метод	0.1
33	673661.43	2257043.02	Геодезический метод	0.1
34	673642.23	2257074.88	Геодезический метод	0.1
35	673666.82	2257072.69	Геодезический метод	0.1
36	673674.63	2257073.56	Геодезический метод	0.1
37	673699.90	2257076.36	Геодезический метод	0.1
38	673707.29	2257077.18	Геодезический метод	0.1
39	673704.79	2257081.93	Геодезический метод	0.1
40	673696.56	2257081.02	Геодезический метод	0.1
41	673687.29	2257079.99	Геодезический метод	0.1
42	673669.99	2257078.06	Геодезический метод	0.1
43	673666.50	2257076.43	Геодезический метод	0.1
44	673661.59	2257078.17	Геодезический метод	0.1
45	673639.04	2257080.19	Геодезический метод	0.1
46	673607.54	2257132.52	Геодезический метод	0.1
47	673604.66	2257128.84	Геодезический метод	0.1
48	673604.39	2257129.05	Геодезический метод	0.1
49	673602.66	2257130.99	Геодезический метод	0.1
50	673592.42	2257120.98	Геодезический метод	0.1
51	673592.32	2257120.61	Геодезический метод	0.1
52	673593.14	2257115.99	Геодезический метод	0.1
53	673593.29	2257115.44	Геодезический метод	0.1
54	673594.68	2257116.21	Геодезический метод	0.1
55	673605.24	2257126.52	Геодезический метод	0.1
56	673621.38	2257099.75	Геодезический метод	0.1
57	673629.11	2257086.95	Геодезический метод	0.1
58	673657.16	2257040.42	Геодезический метод	0.1
59	673656.58	2257040.04	Геодезический метод	0.1
60	673658.26	2257037.36	Геодезический метод	0.1
61	673662.45	2257035.19	Геодезический метод	0.1
29	673666.58	2257034.56	Геодезический метод	0.1
62	673517.71	2257289.17	Геодезический метод	0.1
63	673520.90	2257283.54	Геодезический метод	0.1
64	673530.65	2257281.77	Геодезический метод	0.1
65	673554.07	2257240.90	Геодезический метод	0.1
66	673577.36	2257202.65	Геодезический метод	0.1
67	673598.47	2257171.25	Геодезический метод	0.1
68	673606.67	2257166.84	Геодезический метод	0.1

Каталог координат (Система координат МСК-59, зона 2)				
Обозначение характерных точек границ	Координаты, м		Метод определения координат характерной точки	Mt, м
	X	Y		
69	673611.33	2257164.40	Геодезический метод	0.1
70	673657.64	2257194.56	Геодезический метод	0.1
71	673681.25	2257207.43	Геодезический метод	0.1
72	673705.03	2257218.06	Геодезический метод	0.1
73	673707.66	2257205.26	Геодезический метод	0.1
74	673724.80	2257121.88	Геодезический метод	0.1
75	673728.05	2257122.56	Геодезический метод	0.1
76	673727.34	2257125.08	Геодезический метод	0.1
77	673725.36	2257134.03	Геодезический метод	0.1
78	673720.86	2257159.22	Геодезический метод	0.1
79	673710.96	2257207.02	Геодезический метод	0.1
80	673712.34	2257207.35	Геодезический метод	0.1
81	673709.80	2257219.69	Геодезический метод	0.1
82	673763.63	2257231.20	Геодезический метод	0.1
83	673762.94	2257234.47	Геодезический метод	0.1
84	673746.11	2257230.32	Геодезический метод	0.1
85	673728.25	2257228.75	Геодезический метод	0.1
86	673709.04	2257224.65	Геодезический метод	0.1
87	673701.46	2257220.79	Геодезический метод	0.1
88	673681.30	2257212.15	Геодезический метод	0.1
89	673656.63	2257199.32	Геодезический метод	0.1
90	673652.43	2257196.00	Геодезический метод	0.1
91	673639.57	2257187.46	Геодезический метод	0.1
92	673618.10	2257173.18	Геодезический метод	0.1
93	673611.74	2257169.30	Геодезический метод	0.1
94	673599.18	2257176.94	Геодезический метод	0.1
95	673597.41	2257179.75	Геодезический метод	0.1
96	673587.66	2257193.72	Геодезический метод	0.1
97	673581.53	2257202.60	Геодезический метод	0.1
98	673577.07	2257209.01	Геодезический метод	0.1
99	673568.61	2257221.88	Геодезический метод	0.1
100	673560.17	2257235.94	Геодезический метод	0.1
101	673550.53	2257252.29	Геодезический метод	0.1
102	673541.34	2257268.52	Геодезический метод	0.1
103	673530.78	2257286.82	Геодезический метод	0.1
62	673517.71	2257289.17	Геодезический метод	0.1
104	673272.75	2257271.37	Геодезический метод	0.1
105	673384.33	2257312.31	Геодезический метод	0.1
106	673402.16	2257311.41	Геодезический метод	0.1
107	673404.82	2257312.52	Геодезический метод	0.1
108	673405.01	2257316.27	Геодезический метод	0.1
109	673396.04	2257316.72	Геодезический метод	0.1
110	673418.49	2257325.20	Геодезический метод	0.1
111	673425.00	2257320.00	Геодезический метод	0.1
112	673426.17	2257320.38	Геодезический метод	0.1
113	673428.64	2257323.50	Геодезический метод	0.1
114	673423.92	2257327.27	Геодезический метод	0.1
115	673456.46	2257339.71	Геодезический метод	0.1
116	673480.52	2257348.10	Геодезический метод	0.1
117	673491.60	2257351.96	Геодезический метод	0.1
118	673494.47	2257352.52	Геодезический метод	0.1
119	673494.88	2257351.36	Геодезический метод	0.1
120	673502.05	2257353.93	Геодезический метод	0.1
121	673501.08	2257356.63	Геодезический метод	0.1
122	673503.37	2257361.48	Геодезический метод	0.1
123	673503.90	2257361.44	Геодезический метод	0.1
124	673510.09	2257381.67	Геодезический метод	0.1
125	673509.65	2257397.26	Геодезический метод	0.1
126	673501.09	2257369.33	Геодезический метод	0.1
127	673501.31	2257365.34	Геодезический метод	0.1
128	673501.01	2257365.15	Геодезический метод	0.1
129	673499.58	2257364.41	Геодезический метод	0.1
130	673499.22	2257363.25	Геодезический метод	0.1
131	673499.67	2257362.98	Геодезический метод	0.1
132	673497.90	2257359.25	Геодезический метод	0.1
133	673492.72	2257357.39	Геодезический метод	0.1
134	673492.96	2257356.73	Геодезический метод	0.1
135	673491.45	2257356.46	Геодезический метод	0.1
136	673489.76	2257359.37	Геодезический метод	0.1
137	673487.92	2257358.42	Геодезический метод	0.1
138	673480.39	2257371.55	Геодезический метод	0.1
139	673464.10	2257400.83	Геодезический метод	0.1
140	673456.46	2257416.35	Геодезический метод	0.1
141	673433.44	2257455.73	Геодезический метод	0.1
142	673472.19	2257465.58	Геодезический метод	0.1

Каталог координат (Система координат МСК-59, зона 2)				
Обозначение характерных точек границ	Координаты, м		Метод определения координат характерной точки	Mt, м
	X	Y		
143	673470.96	2257470.43	Геодезический метод	0.1
144	673430.85	2257460.23	Геодезический метод	0.1
145	673375.25	2257559.77	Геодезический метод	0.1
146	673456.58	2257589.85	Геодезический метод	0.1
147	673454.84	2257594.54	Геодезический метод	0.1
148	673372.77	2257564.19	Геодезический метод	0.1
149	673355.92	2257593.89	Геодезический метод	0.1
150	673351.21	2257601.58	Геодезический метод	0.1
151	673344.98	2257613.44	Геодезический метод	0.1
152	673302.41	2257688.87	Геодезический метод	0.1
153	673289.41	2257683.58	Геодезический метод	0.1
154	673215.73	2257653.63	Геодезический метод	0.1
155	673217.61	2257649.00	Геодезический метод	0.1
156	673291.66	2257679.10	Геодезический метод	0.1
157	673300.22	2257682.58	Геодезический метод	0.1
158	673368.01	2257562.45	Геодезический метод	0.1
159	673359.15	2257559.27	Геодезический метод	0.1
160	673325.85	2257547.29	Геодезический метод	0.1
161	673207.83	2257506.24	Геодезический метод	0.1
162	673208.22	2257505.30	Геодезический метод	0.1
163	673199.90	2257502.40	Геодезический метод	0.1
164	673199.55	2257503.36	Геодезический метод	0.1
165	673190.78	2257500.31	Геодезический метод	0.1
166	673154.72	2257592.24	Геодезический метод	0.1
167	673150.07	2257590.41	Геодезический метод	0.1
168	673173.26	2257531.30	Геодезический метод	0.1
169	673175.68	2257525.56	Геодезический метод	0.1
170	673182.67	2257507.33	Геодезический метод	0.1
171	673186.06	2257498.67	Геодезический метод	0.1
172	673186.49	2257497.38	Геодезический метод	0.1
173	673174.16	2257492.73	Геодезический метод	0.1
174	673173.36	2257494.25	Геодезический метод	0.1
175	673151.30	2257486.58	Геодезический метод	0.1
176	673108.36	2257470.60	Геодезический метод	0.1
177	673102.89	2257468.71	Геодезический метод	0.1
178	673103.08	2257468.16	Геодезический метод	0.1
179	673093.88	2257464.93	Геодезический метод	0.1
180	673073.25	2257458.50	Геодезический метод	0.1
181	673029.92	2257442.33	Геодезический метод	0.1
182	673016.81	2257437.48	Геодезический метод	0.1
183	673016.52	2257437.37	Геодезический метод	0.1
184	673003.81	2257432.89	Геодезический метод	0.1
185	672989.44	2257427.81	Геодезический метод	0.1
186	672982.79	2257425.20	Геодезический метод	0.1
187	672953.46	2257413.99	Геодезический метод	0.1
188	672934.71	2257407.24	Геодезический метод	0.1
189	672927.13	2257404.39	Геодезический метод	0.1
190	672921.68	2257402.68	Геодезический метод	0.1
191	672893.86	2257393.46	Геодезический метод	0.1
192	672895.55	2257388.86	Геодезический метод	0.1
193	672927.72	2257400.71	Геодезический метод	0.1
194	673020.10	2257433.34	Геодезический метод	0.1
195	673074.94	2257453.79	Геодезический метод	0.1
196	673110.05	2257465.90	Геодезический метод	0.1
197	673152.99	2257481.88	Геодезический метод	0.1
198	673187.42	2257493.85	Геодезический метод	0.1
199	673187.87	2257494.00	Геодезический метод	0.1
200	673196.83	2257470.70	Геодезический метод	0.1
201	673209.18	2257436.04	Геодезический метод	0.1
202	673213.89	2257437.73	Геодезический метод	0.1
203	673201.52	2257472.44	Геодезический метод	0.1
204	673192.59	2257495.65	Геодезический метод	0.1
205	673327.52	2257542.58	Геодезический метод	0.1
206	673361.77	2257554.90	Геодезический метод	0.1
207	673370.49	2257558.03	Геодезический метод	0.1
208	673425.85	2257458.93	Геодезический метод	0.1
209	673415.53	2257456.21	Геодезический метод	0.1
210	673323.40	2257431.94	Геодезический метод	0.1
211	673316.75	2257429.91	Геодезический метод	0.1
212	673311.78	2257428.87	Геодезический метод	0.1
213	673245.83	2257411.50	Геодезический метод	0.1
214	673221.17	2257404.64	Геодезический метод	0.1
215	673145.49	2257383.60	Геодезический метод	0.1
216	673071.61	2257364.46	Геодезический метод	0.1
217	673072.86	2257359.62	Геодезический метод	0.1
218	673146.79	2257378.77	Геодезический метод	0.1

Каталог координат (Система координат МСК-59, зона 2)				
Обозначение характерных точек границ	Координаты, м		Метод определения координат характерной точки	Mt, м
	X	Y		
219	673222.61	2257399.85	Геодезический метод	0.1
220	673223.22	2257400.02	Геодезический метод	0.1
221	673239.31	2257358.81	Геодезический метод	0.1
222	673243.97	2257360.63	Геодезический метод	0.1
223	673228.07	2257401.37	Геодезический метод	0.1
224	673418.93	2257451.93	Геодезический метод	0.1
225	673428.40	2257454.44	Геодезический метод	0.1
226	673486.30	2257355.42	Геодезический метод	0.1
227	673477.14	2257352.23	Геодезический метод	0.1
228	673454.74	2257344.41	Геодезический метод	0.1
229	673383.07	2257317.17	Геодезический метод	0.1
230	673270.82	2257276.00	Геодезический метод	0.1
231	673233.60	2257262.35	Геодезический метод	0.1
232	673158.50	2257236.10	Геодезический метод	0.1
233	673087.69	2257210.17	Геодезический метод	0.1
234	673089.41	2257205.47	Геодезический метод	0.1
235	673160.18	2257231.38	Геодезический метод	0.1
236	673235.29	2257257.63	Геодезический метод	0.1
104	673272.75	2257271.37	Геодезический метод	0.1
237	673781.54	2257332.26	Геодезический метод	0.1
238	673781.55	2257338.58	Геодезический метод	0.1
239	673780.85	2257351.47	Геодезический метод	0.1
240	673779.53	2257351.40	Геодезический метод	0.1
241	673775.86	2257351.20	Геодезический метод	0.1
242	673777.05	2257329.85	Геодезический метод	0.1
243	673779.80	2257329.93	Геодезический метод	0.1
244	673781.55	2257329.98	Геодезический метод	0.1
237	673781.54	2257332.26	Геодезический метод	0.1
245	673512.43	2257434.65	Геодезический метод	0.1
246	673512.55	2257430.56	Геодезический метод	0.1
247	673513.01	2257430.58	Геодезический метод	0.1
248	673550.47	2257432.15	Геодезический метод	0.1
249	673572.75	2257431.56	Геодезический метод	0.1
250	673597.38	2257431.67	Геодезический метод	0.1
251	673618.31	2257431.78	Геодезический метод	0.1
252	673619.81	2257431.77	Геодезический метод	0.1
253	673762.14	2257434.58	Геодезический метод	0.1
254	673774.65	2257434.83	Геодезический метод	0.1
255	673775.44	2257385.35	Геодезический метод	0.1
256	673779.09	2257385.42	Геодезический метод	0.1
257	673780.44	2257385.45	Геодезический метод	0.1
258	673779.65	2257434.89	Геодезический метод	0.1
259	673838.18	2257435.82	Геодезический метод	0.1
260	673842.73	2257435.85	Геодезический метод	0.1
261	673852.02	2257436.06	Геодезический метод	0.1
262	674004.41	2257438.00	Геодезический метод	0.1
263	674004.34	2257443.00	Геодезический метод	0.1
264	673782.65	2257439.95	Геодезический метод	0.1
265	673777.90	2257439.93	Геодезический метод	0.1
266	673761.88	2257439.71	Геодезический метод	0.1
245	673512.43	2257434.65	Геодезический метод	0.1
267	673510.37	2257554.89	Геодезический метод	0.1
268	673510.66	2257549.90	Геодезический метод	0.1
269	673756.58	2257553.50	Геодезический метод	0.1
270	673757.85	2257553.52	Геодезический метод	0.1
271	673757.87	2257552.45	Геодезический метод	0.1
272	673760.10	2257551.83	Геодезический метод	0.1
273	673760.36	2257539.77	Геодезический метод	0.1
274	673760.40	2257521.45	Геодезический метод	0.1
275	673760.40	2257520.23	Геодезический метод	0.1
276	673760.48	2257512.96	Геодезический метод	0.1
277	673760.72	2257489.99	Геодезический метод	0.1
278	673760.82	2257481.05	Геодезический метод	0.1
279	673760.89	2257477.52	Геодезический метод	0.1
280	673778.18	2257469.68	Геодезический метод	0.1
281	673777.93	2257475.29	Геодезический метод	0.1
282	673763.93	2257481.62	Геодезический метод	0.1
283	673762.98	2257544.99	Геодезический метод	0.1
284	673762.88	2257551.75	Геодезический метод	0.1
285	673762.85	2257553.58	Геодезический метод	0.1
286	673839.46	2257554.31	Геодезический метод	0.1
287	673920.86	2257555.76	Геодезический метод	0.1
288	673928.84	2257555.67	Геодезический метод	0.1

Каталог координат (Система координат МСК-59, зона 2)				
Обозначение характерных точек границ	Координаты, м		Метод определения координат характерной точки	Mt, м
	X	Y		
289	673956.41	2257555.36	Геодезический метод	0.1
290	673956.43	2257557.00	Геодезический метод	0.1
291	673956.47	2257560.36	Геодезический метод	0.1
292	673920.84	2257560.76	Геодезический метод	0.1
293	673839.39	2257559.31	Геодезический метод	0.1
294	673762.78	2257558.58	Геодезический метод	0.1
295	673762.49	2257573.29	Геодезический метод	0.1
296	673761.60	2257618.44	Геодезический метод	0.1
297	673773.55	2257621.55	Геодезический метод	0.1
298	673772.29	2257626.39	Геодезический метод	0.1
299	673758.74	2257622.87	Геодезический метод	0.1
300	673758.83	2257618.94	Геодезический метод	0.1
301	673759.12	2257608.00	Геодезический метод	0.1
302	673759.26	2257601.42	Геодезический метод	0.1
303	673759.77	2257582.66	Геодезический метод	0.1
304	673760.02	2257569.54	Геодезический метод	0.1
305	673757.78	2257558.52	Геодезический метод	0.1
306	673756.58	2257558.50	Геодезический метод	0.1
307	673584.22	2257555.94	Геодезический метод	0.1
308	673582.89	2257562.60	Геодезический метод	0.1
309	673582.82	2257562.94	Геодезический метод	0.1
310	673582.57	2257564.06	Геодезический метод	0.1
311	673577.58	2257563.79	Геодезический метод	0.1
312	673577.80	2257562.57	Геодезический метод	0.1
313	673577.83	2257562.38	Геодезический метод	0.1
314	673579.13	2257555.87	Геодезический метод	0.1
267	673510.37	2257554.89	Геодезический метод	0.1
315	673501.85	2257675.54	Геодезический метод	0.1
316	673505.97	2257675.60	Геодезический метод	0.1
317	673507.01	2257675.62	Геодезический метод	0.1
318	673506.98	2257677.05	Геодезический метод	0.1
319	673511.22	2257677.19	Геодезический метод	0.1
320	673521.23	2257677.51	Геодезический метод	0.1
321	673526.22	2257677.67	Геодезический метод	0.1
322	673551.52	2257691.90	Геодезический метод	0.1
323	673550.38	2257693.92	Геодезический метод	0.1
324	673544.73	2257693.82	Геодезический метод	0.1
325	673524.84	2257682.63	Геодезический метод	0.1
326	673506.88	2257682.05	Геодезический метод	0.1
327	673506.65	2257693.13	Геодезический метод	0.1
328	673506.02	2257727.14	Геодезический метод	0.1
329	673505.64	2257741.57	Геодезический метод	0.1
330	673505.39	2257753.15	Геодезический метод	0.1
331	673504.65	2257783.64	Геодезический метод	0.1
332	673504.17	2257795.29	Геодезический метод	0.1
333	673514.40	2257795.83	Геодезический метод	0.1
334	673543.25	2257797.65	Геодезический метод	0.1
335	673553.74	2257798.01	Геодезический метод	0.1
336	673560.31	2257798.24	Геодезический метод	0.1
337	673560.31	2257797.12	Геодезический метод	0.1
338	673573.43	2257797.62	Геодезический метод	0.1
339	673587.36	2257797.66	Геодезический метод	0.1
340	673600.85	2257797.83	Геодезический метод	0.1
341	673660.82	2257799.58	Геодезический метод	0.1
342	673672.46	2257799.89	Геодезический метод	0.1
343	673690.17	2257800.93	Геодезический метод	0.1
344	673692.28	2257800.93	Геодезический метод	0.1
345	673712.12	2257801.17	Геодезический метод	0.1
346	673741.71	2257801.04	Геодезический метод	0.1
347	673758.60	2257817.87	Геодезический метод	0.1
348	673759.67	2257842.67	Геодезический метод	0.1
349	673754.87	2257842.88	Геодезический метод	0.1
350	673755.37	2257820.45	Геодезический метод	0.1
351	673754.81	2257820.46	Геодезический метод	0.1
352	673753.69	2257820.03	Геодезический метод	0.1
353	673739.55	2257805.94	Геодезический метод	0.1
354	673663.30	2257804.62	Геодезический метод	0.1
355	673663.46	2257818.19	Геодезический метод	0.1
356	673663.48	2257819.48	Геодезический метод	0.1
357	673663.83	2257849.48	Геодезический метод	0.1
358	673664.31	2257891.07	Геодезический метод	0.1
359	673659.31	2257891.13	Геодезический метод	0.1
360	673658.82	2257849.14	Геодезический метод	0.1
361	673658.48	2257819.48	Геодезический метод	0.1
362	673658.46	2257818.18	Геодезический метод	0.1

Каталог координат (Система координат МСК-59, зона 2)				
Обозначение характерных точек границ	Координаты, м		Метод определения координат характерной точки	Mt, м
	X	Y		
363	673658.30	2257804.52	Геодезический метод	0.1
364	673594.37	2257802.64	Геодезический метод	0.1
365	673562.14	2257802.20	Геодезический метод	0.1
366	673506.40	2257799.95	Геодезический метод	0.1
367	673505.73	2257811.06	Геодезический метод	0.1
368	673503.81	2257811.05	Геодезический метод	0.1
369	673502.81	2257842.88	Геодезический метод	0.1
370	673502.15	2257854.79	Геодезический метод	0.1
371	673501.84	2257864.37	Геодезический метод	0.1
372	673501.33	2257873.23	Геодезический метод	0.1
373	673500.80	2257889.07	Геодезический метод	0.1
374	673500.54	2257896.43	Геодезический метод	0.1
375	673500.27	2257904.23	Геодезический метод	0.1
376	673517.36	2257911.19	Геодезический метод	0.1
377	673524.50	2257914.10	Геодезический метод	0.1
378	673537.38	2257919.34	Геодезический метод	0.1
379	673537.01	2257920.24	Геодезический метод	0.1
380	673535.49	2257923.97	Геодезический метод	0.1
381	673525.23	2257919.79	Геодезический метод	0.1
382	673495.92	2257907.85	Геодезический метод	0.1
383	673495.04	2257907.50	Геодезический метод	0.1
384	673498.82	2257839.91	Геодезический метод	0.1
385	673473.84	2257839.99	Геодезический метод	0.1
386	673356.43	2257796.03	Геодезический метод	0.1
387	673358.19	2257791.35	Геодезический метод	0.1
388	673474.72	2257834.99	Геодезический метод	0.1
389	673483.64	2257835.10	Геодезический метод	0.1
390	673499.11	2257834.91	Геодезический метод	0.1
391	673499.41	2257830.32	Геодезический метод	0.1
392	673501.56	2257797.31	Геодезический метод	0.1
393	673501.52	2257783.98	Геодезический метод	0.1
394	673501.45	2257763.64	Геодезический метод	0.1
395	673492.07	2257760.46	Геодезический метод	0.1
396	673492.15	2257760.20	Геодезический метод	0.1
397	673491.15	2257759.90	Геодезический метод	0.1
398	673491.09	2257760.12	Геодезический метод	0.1
399	673464.25	2257751.02	Геодезический метод	0.1
400	673359.04	2257711.83	Геодезический метод	0.1
401	673351.97	2257709.05	Геодезический метод	0.1
402	673353.56	2257704.67	Геодезический метод	0.1
403	673465.93	2257746.31	Геодезический метод	0.1
404	673485.56	2257753.01	Геодезический метод	0.1
405	673486.52	2257753.33	Геодезический метод	0.1
406	673501.41	2257758.35	Геодезический метод	0.1
407	673501.07	2257720.62	Геодезический метод	0.1
315	673501.85	2257675.54	Геодезический метод	0.1