Схема предполагаемых к использованию земель или части земельного участка

Объект: Газопровод давлением до 1,2 Мпа, для размещения которого не требуется разрешения на строительство

Местоположение: расположенных по адресу: Пермский край, г.о. город Березники, г. Усолье, пер. Первомайский, к дому 2

Площадь земель или части земельного участка, кв.м.: 141

Категория земель: земли населенных пунктов

Вид разрешенного использования: -

Описание границ смежных землепользователей:
От точки н1 до точки н3 - земельный участок с кадастровым номером 59:37:0621101:173
От точки н3 до точки н4 - земельный участок с кадастровым номером 59:37:0621101:135
От точки н4 до точки н1 - земли общего пользования

Каталог координат, м

№ точки границы	X	Y
н1	672741.78	2256992.34
н2	672739.95	2256991.80
н3	672739.39	2256993.13
н4	672731.87	2256990.11
н5	672737.52	2256976.90
н6	672746.80	2256980.62
н1	672741.78	2256992.34

Условные обозначения:

:135 - границы и номер земельного участка, сведения о которых внесены в ЕГРН

:1457 - границы и номер объекта капитального строительства, сведения о которых внесены в ЕГРН

- граница кадастрового квартала

- предполагаемый участок земель, на которых планируется размещение объекта

59:37-6.488 - зоны с особыми условиями использования территории, сведения о которых внесены в ЕГРН

:ЗУ1 - обозначение запрашиваемого земельного участка

н1 - характерная точка границ земель или части земельного участка

59:37:0621101 - номер кадастрового квартала

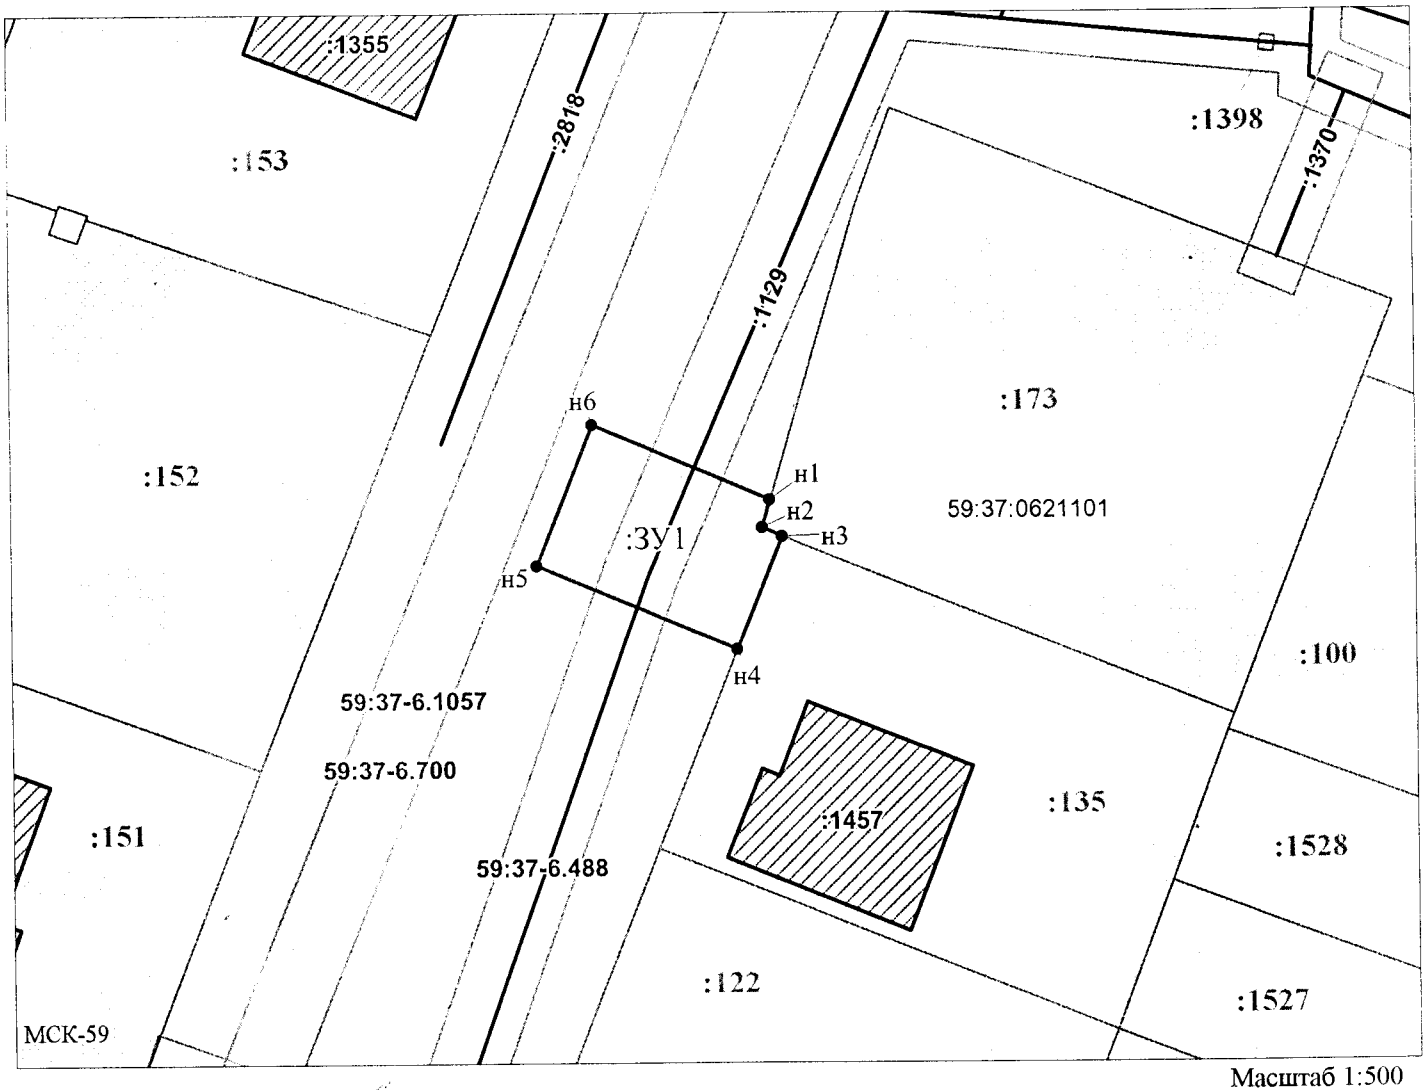

Масштаб 1:500