Схема предполагаемых к использованию земель или части земельного участка

Объект: Газопровод давлением до 1,2 Мпа, для размещения которого не требуется разрешения на строительство

Местоположение: расположенных по адресу: Пермский край, городской округ город Березники, г. Усолье, ул. Свободы, к дому 1а

Площадь земель или части земельного участка, кв.м.: 14

Категория земель: земли населенных пунктов

Вид разрешенного использования: -

Описание границ смежных землепользователей:
От точки н1 до точки н2 - земельный участок с кадастровым номером 59:37:0620506:5
От точки н2 до точки н1 - земли общего пользования
От точки н1 до точки н2 - земельный участок с кадастровым номером 59:37:0000000:2754
От точки н2 до точки н1 - земли общего пользования

Каталог координат, м

№ точки границы	X	Y
н1	673235.11	2257647.22
н2	673239.18	2257648.68
н3	673239.20	2257651.14
н4	673239.97	2257651.43
н5	673239.76	2257652.00
н6	673234.15	2257649.84
н1	673235.11	2257647.22

Условные обозначения:

:5 - границы и номер земельного участка, сведения о которых внесены в ЕГРН

:196 - границы и номер объекта капитального строительства, сведения о которых внесены в ЕГРН

- граница кадастрового квартала

- предполагаемый участок земель, на которых планируется размещение объекта

59:37-6.822 - зоны с особыми условиями использования территории, сведения о которых внесены в ЕГРН

:ЗУ1 - обозначение запрашиваемого земельного участка

н1 - характерная точка границ земель или части земельного участка

59:37:0620506 - номер кадастрового квартала

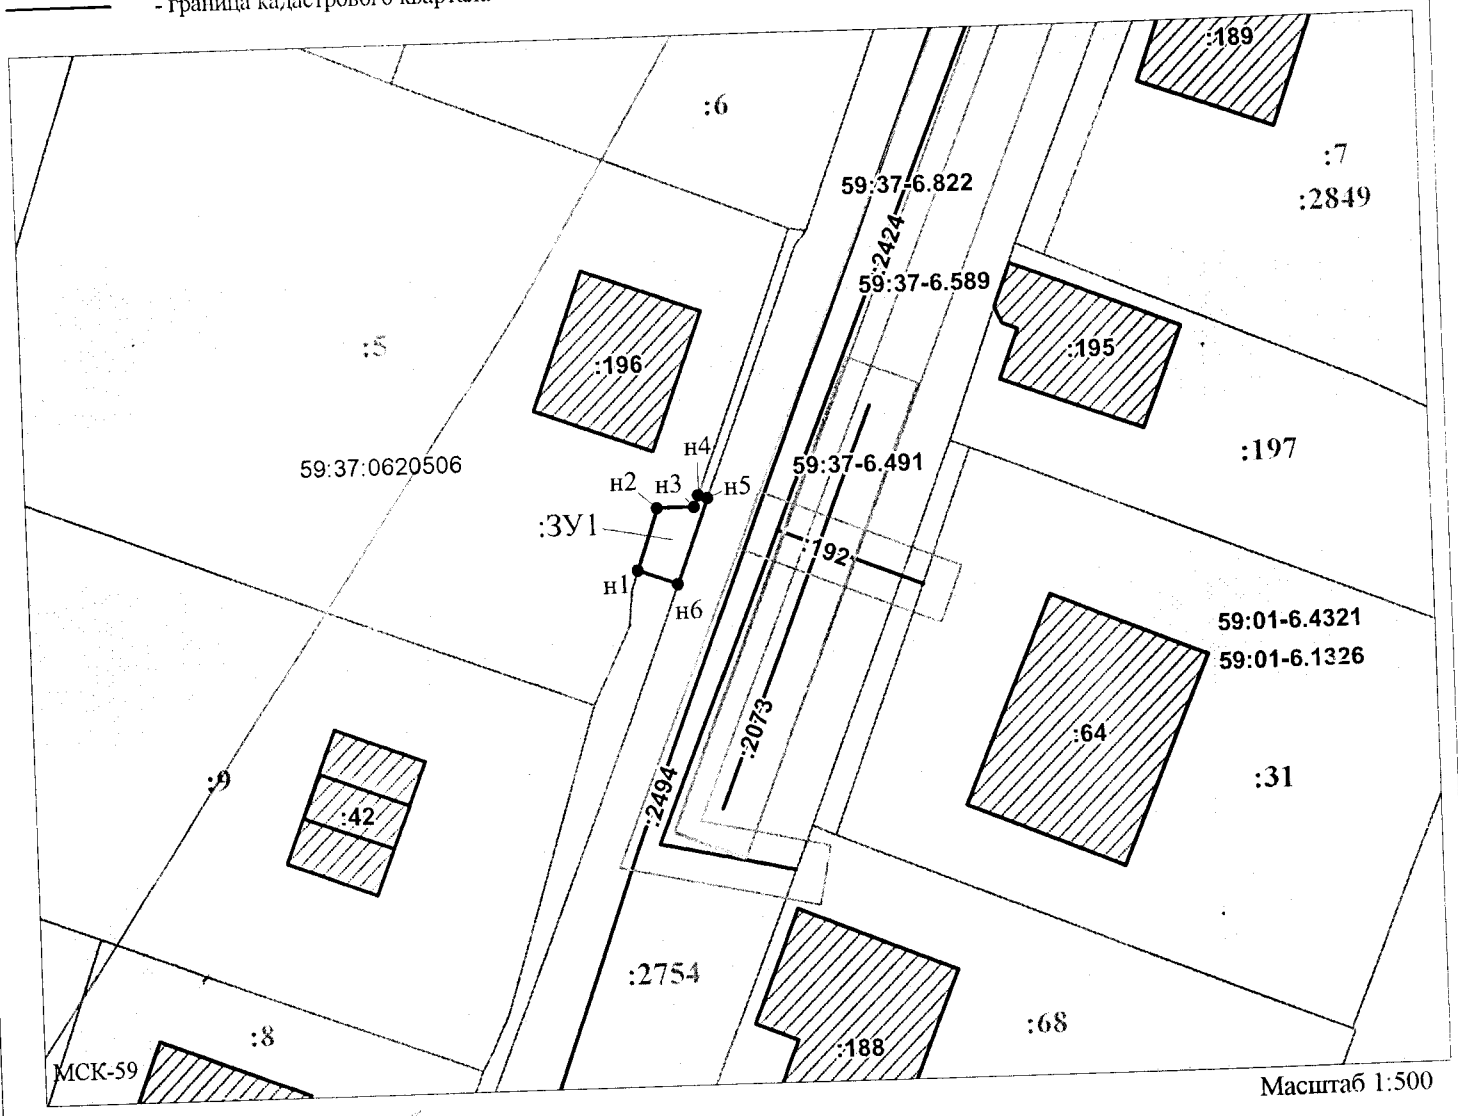

Масштаб 1:500

/ Офишкина И.В.