Схема предполагаемых к использованию земель или части земельного участка

Объект: Газопровод давлением до 1,2 Мпа, для размещения которого не требуется разрешения на строительство

Местоположение: расположенных по адресу: Пермский край, городской округ город Березники, г. Усолье, ул. Красноармейская, к дому 55

Площадь земель или части земельного участка, кв.м.: 20

Категория земель: земли населенных пунктов

Вид разрешенного использования: -

Описание границ смежных землепользователей:
От точки н1 до точки н3 - земельный участок с кадастровым номером 59:37:0620602:29
От точки н3 до точки н4 - земельный участок с кадастровым номером 59:37:0620602:30
От точки н4 до точки н5 - земли общего пользования
От точки н5 до точки н7 - земельный участок с кадастровым номером 59:37:0620602:312
От точки н7 до точки н1 - земли общего пользования

Каталог координат, м

№ точки границы	X	Y
н1	674987.75	2257941.98
н2	674996.82	2257942.23
н3	674996.87	2257940.82
н4	674997.73	2257940.85
н5	674997.74	2257944.10
н6	674996.74	2257944.07
н7	674987.75	2257943.83
н1	674987.75	2257941.98

Условные обозначения:

59:37-6.657 - зоны с особыми условиями использования территории, сведения о которых внесены в ЕГРН

- предполагаемый участок земель, на которых планируется размещение объекта

- граница кадастрового квартала

:ЗУ1 - обозначение запрашиваемого земельного участка

● н1 - характерная точка границ земель или части земельного участка

59:37:0620602 - номер кадастрового квартала

:101 - границы и номер объекта капитального строительства, сведения о которых внесены в ЕГРН

:29 - границы и номер земельного участка, сведения о которых внесены в ЕГРН

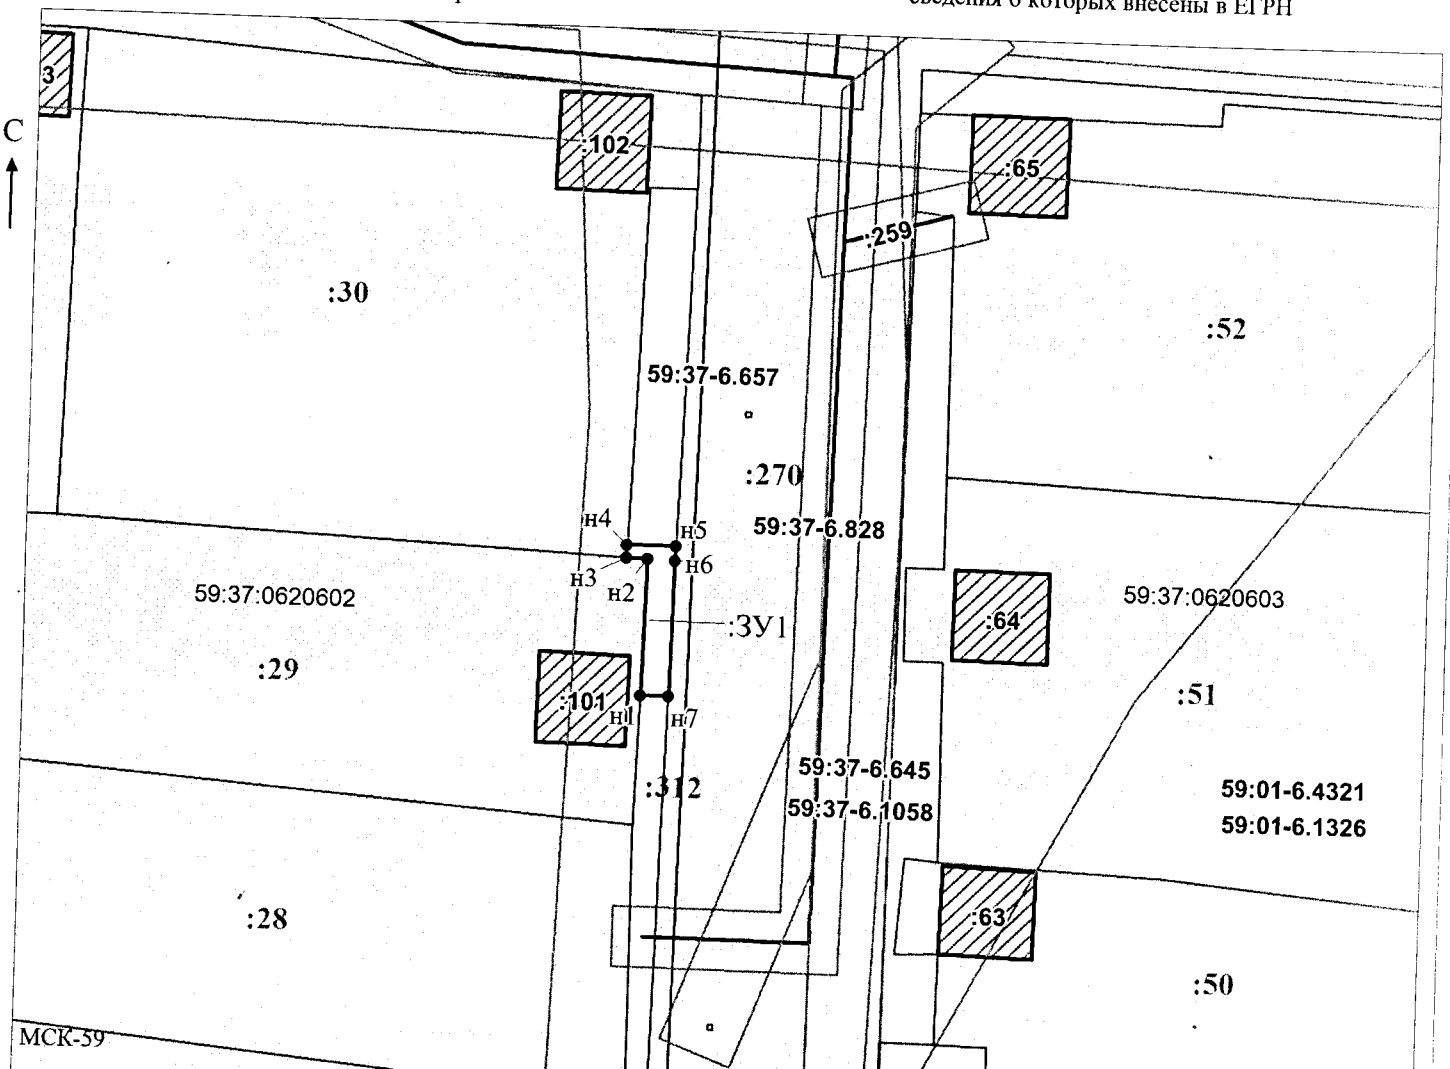

МСК-59