# Схема предполагаемых к использованию земель или части земельного участка

Объект: "Строительство газопровода-ввода по ул. Седова, 50, г. Березники"
Местоположение: Пермский край, г.о. город Березники, г. Березники
Площадь земель или части земельного участка, кв.м.: **1039**
Категория земель: земли населённых пунктов
Вид разрешенного использования земельного участка: отсутствует

| Обозначение характерных точек границ № | Координаты (МСК - 59) X | Координаты (МСК - 59) Y | Обозначение характерных точек границ № | Координаты (МСК - 59) X | Координаты (МСК - 59) Y |
|---|---|---|---|---|---|
| ЗУ1 (1) | | | 8 | 671749.67 | 2265959.61 |
| 1 | 671747.87 | 2266088.11 | 9 | 671750.02 | 2265973.51 |
| 2 | 671746.50 | 2266068.66 | 10 | 671753.28 | 2266017.18 |
| 3 | 671748.43 | 2266068.52 | 11 | 671754.90 | 2266041.26 |
| 4 | 671744.70 | 2266007.32 | 12 | 671756.45 | 2266060.78 |
| 5 | 671743.77 | 2265974.15 | 13 | 671757.97 | 2266079.75 |
| 6 | 671742.91 | 2265972.47 | 14 | 671758.55 | 2266087.05 |
| 7 | 671742.83 | 2265959.69 | 1 | 671747.87 | 2266088.11 |

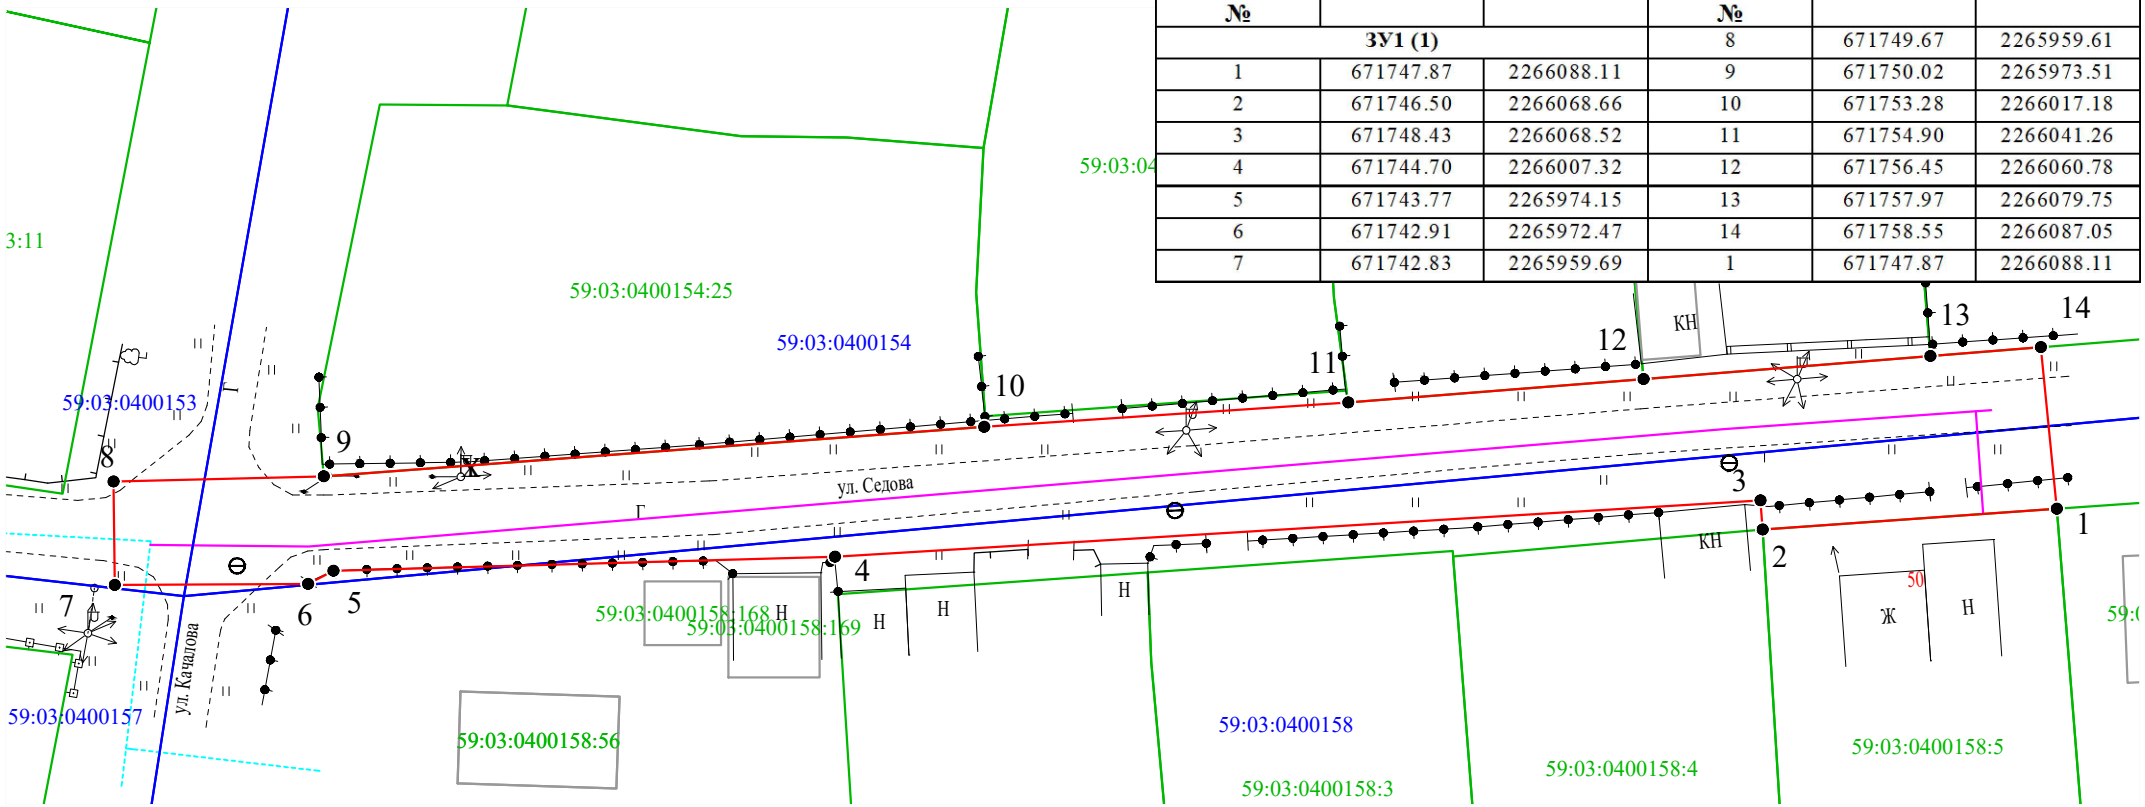


Масштаб 1:500

Условные обозначения:

- 1 — 2 - граница части земельного участка, занимаемой на период строительства
- граница земельного участка ранее учтенного в ЕГРН, устан-ая в соотв-ии с требованиями зем. законод-ва
- граница кадастрового квартала
- 59:32:0760101 - кадастровый номер квартала
- 59:32:0760101:35 - кадастровый номер земельного участка в КК
- проектируемый газопровод-ввод
- существующий газопровод
- граница зоны с особыми условиями использования территории учтенная в ЕГРН

Заявитель _____ Косачев О.В., по доверенности
(подпись, расшифровка подписи) № 1853 от 28.12.2022
МП Верно
(для юридических лиц и ИП)