Схема предполагаемых к использованию земель или части земельного участка

Объект: Газопровод давлением до 1,2 Мпа, для размещения которого не требуется разрешения на строительство

Местоположение: расположенных по адресу: Пермский край, г. Березники, ул. Панфилова, к дому 28

Площадь земель или части земельного участка, кв.м.: 913

Категория земель: земли населенных пунктов

Вид разрешенного использования: -

Описание границ смежных землепользователей:
От точки н1 до точки н2 - земельный участок с кадастровым номером 59:03:0400118:6
От точки н2 до точки н3 - земельный участок с кадастровым номером 59:03:0400118:5
От точки н3 до точки н7 - земли общего пользования
От точки н7 до точки н9 - земельный участок с кадастровым номером 59:03:0400127:56
От точки н9 до точки н1 - земли общего пользования
От точки н14 до точки н14 - земельный участок с кадастровым номером 59:03:0000000:7180

Условные обозначения:

:5 - границы и номер земельного участка, сведения о которых внесены в ЕГРН

:404 - границы и номер объекта капитального строительства, сведения о которых внесены в ЕГРН

- граница кадастрового квартала

- предполагаемый участок земель, на которых планируется размещение объекта

59:03-6.846 - зоны с особыми условиями использования территории, сведения о которых внесены в ЕГРН

:ЗУ1 - обозначение запрашиваемого земельного участка

н1 - характерная точка границ земель или части земельного участка

59:03:0400118 - номер кадастрового квартала

Каталог координат, м

№ точки границы	X	Y
н1	672296.14	2263944.22
н2	672296.56	2263942.92
н3	672325.74	2263952.38
н4	672327.13	2263948.16
н5	672291.82	2263936.48
н6	672265.90	2264014.91
н7	672243.01	2264010.41
н8	672242.30	2264012.60
н9	672221.06	2264005.71
н10	672219.76	2264010.91
н11	672239.23	2264015.78
н12	672269.94	2264021.81
н13	672295.64	2263944.06
н1	672296.14	2263944.22
н14	672223.80	2264007.35
н15	672224.75	2264007.66
н16	672224.44	2264008.61
н17	672223.48	2264008.29
н14	672223.80	2264007.35

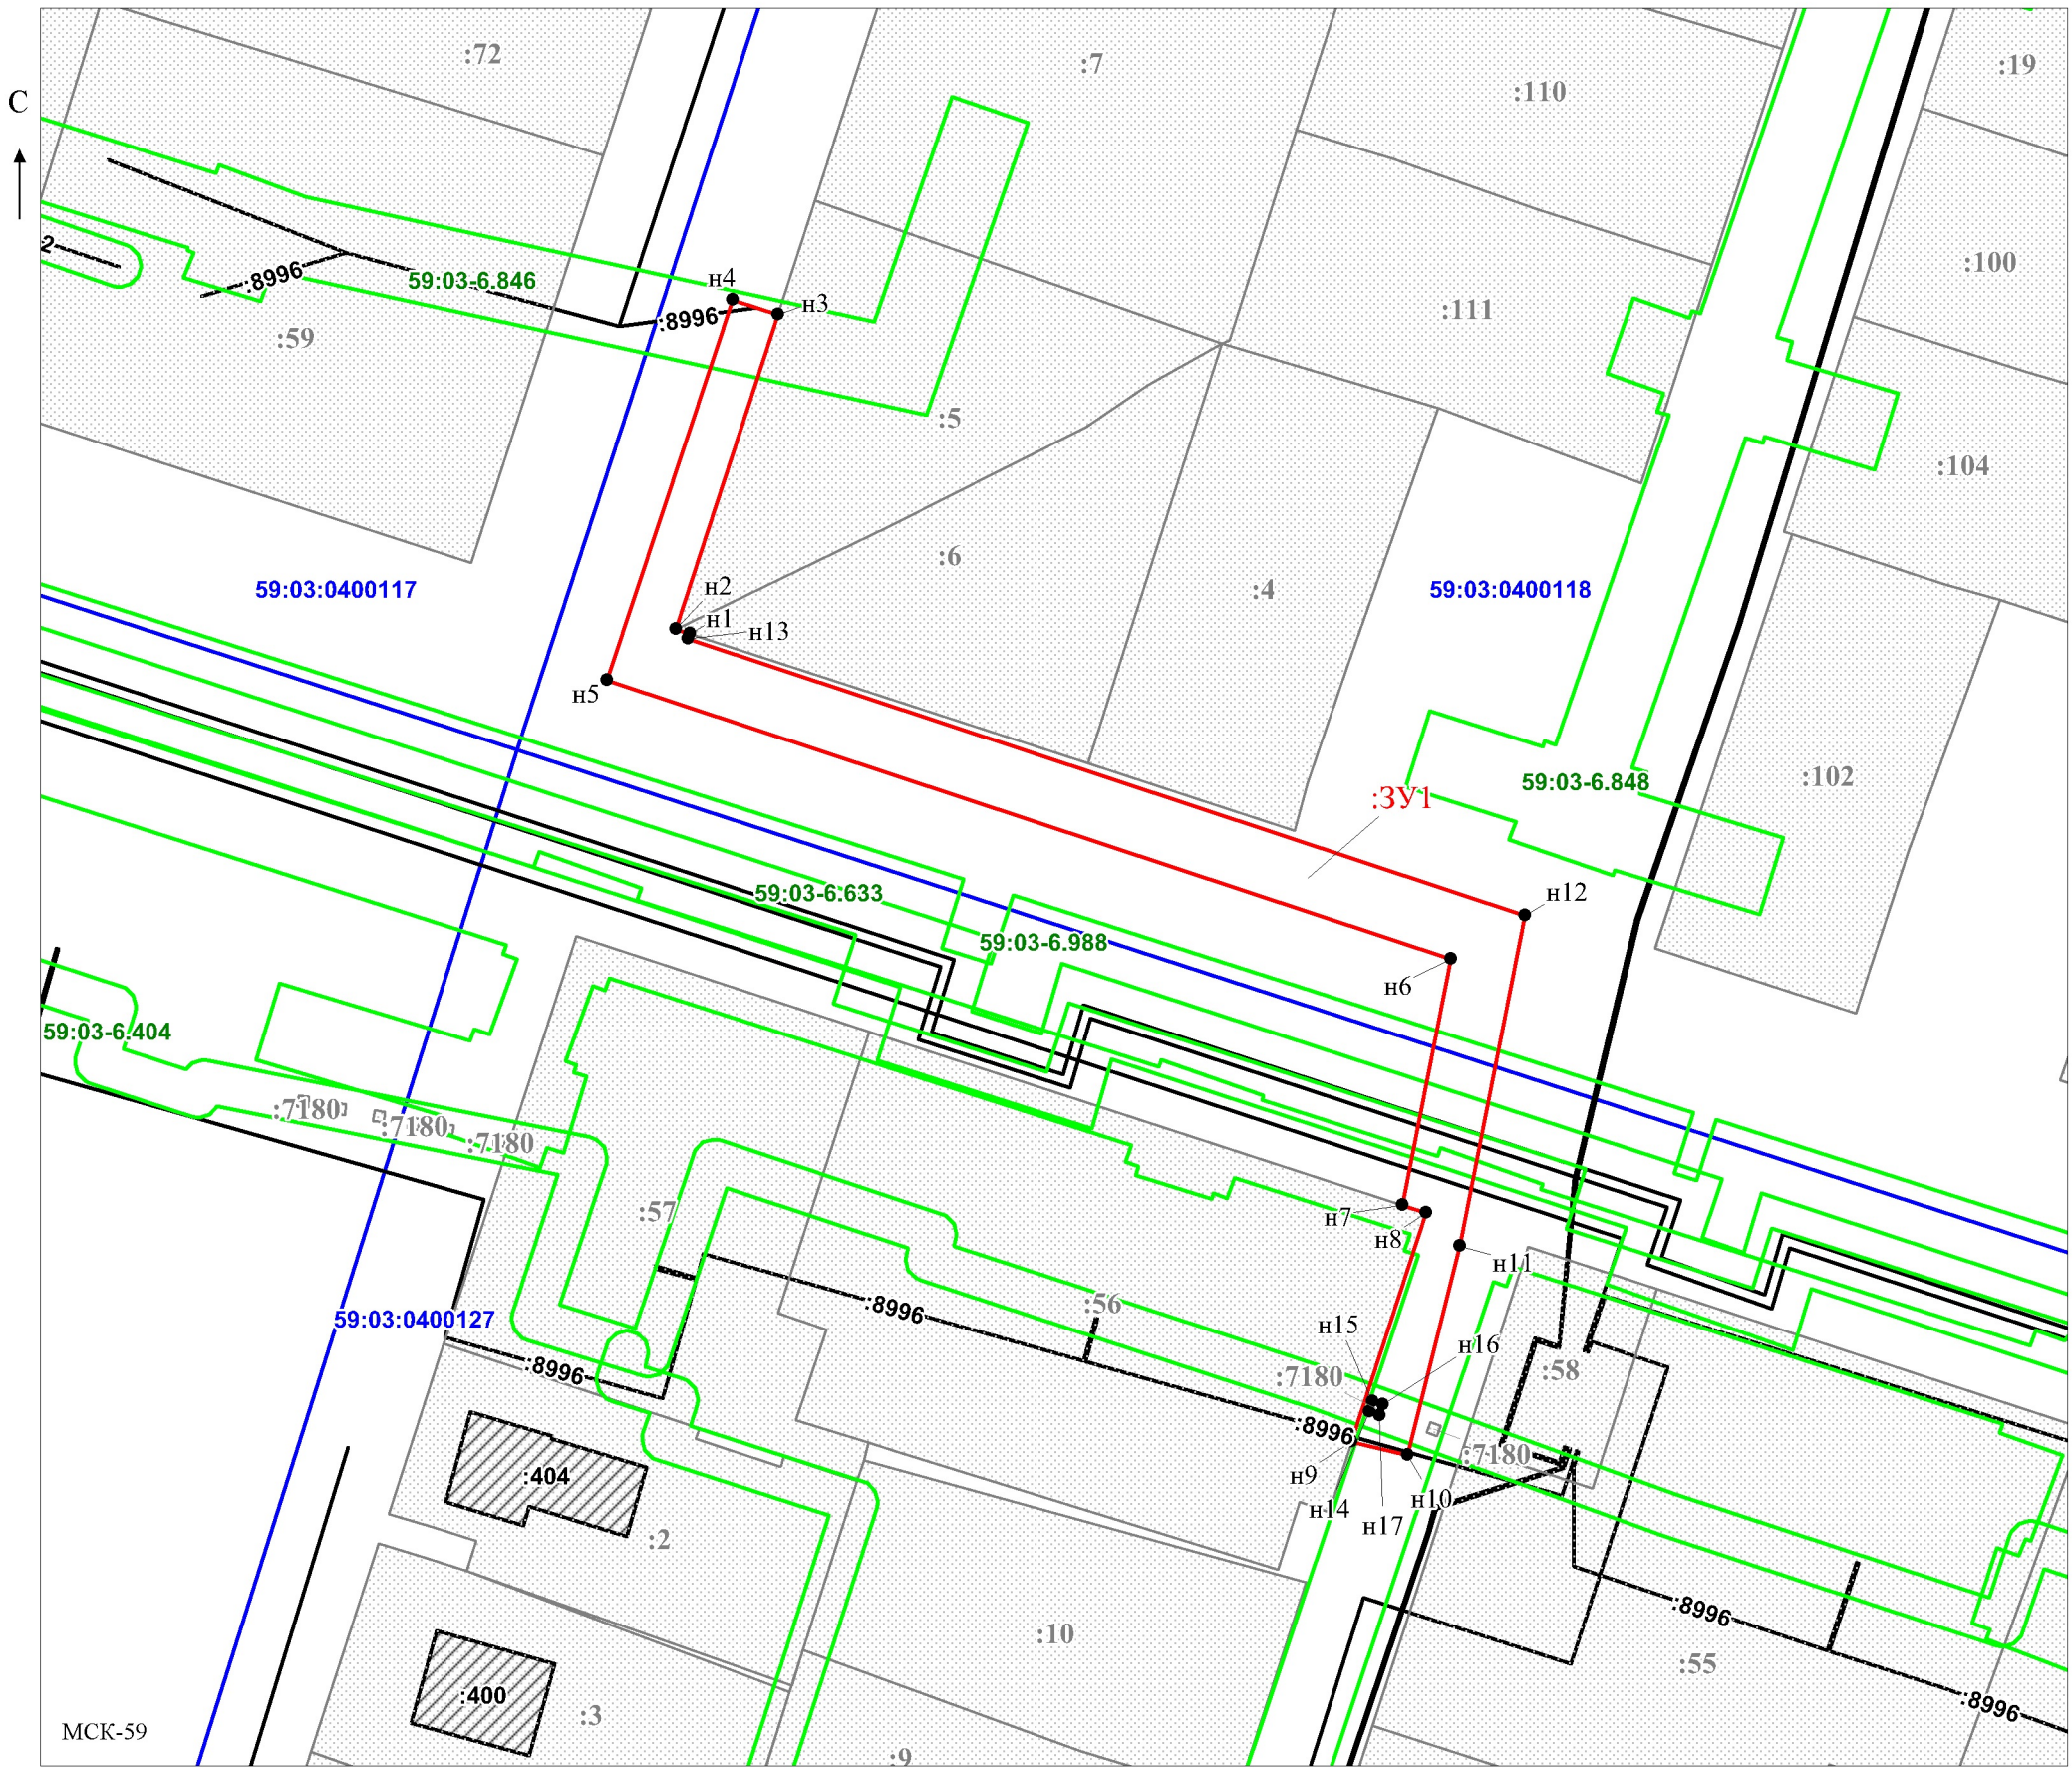

Масштаб 1:700

Заявитель: _____ / Горбунова А.П.
(подпись, расшифровка подписи)

МП
(для юридических лиц и индивидуальных предпринимателей)