Схема предполагаемых к использованию земель или части земельного участка

Объект: "Газопровод-ввод по ул. Чернышевского, 36 г. Березники"
Местоположение: Пермский край, г. Березники, ул. Чернышевского
Площадь земель или части земельного участка, кв.м.: **140**
Категория земель: земли населённых пунктов
Вид разрешенного использования земельного участка: отсутствует

№ точки границы	Каталог координат (МСК-59), м		№ точки границы	Каталог координат (МСК-59), м	
	X	Y		X	Y
1	674471.53	2266949.06	4	674457.60	2266959.13
2	674471.57	2266954.62	5	674457.54	2266949.13
3	674471.59	2266959.06			

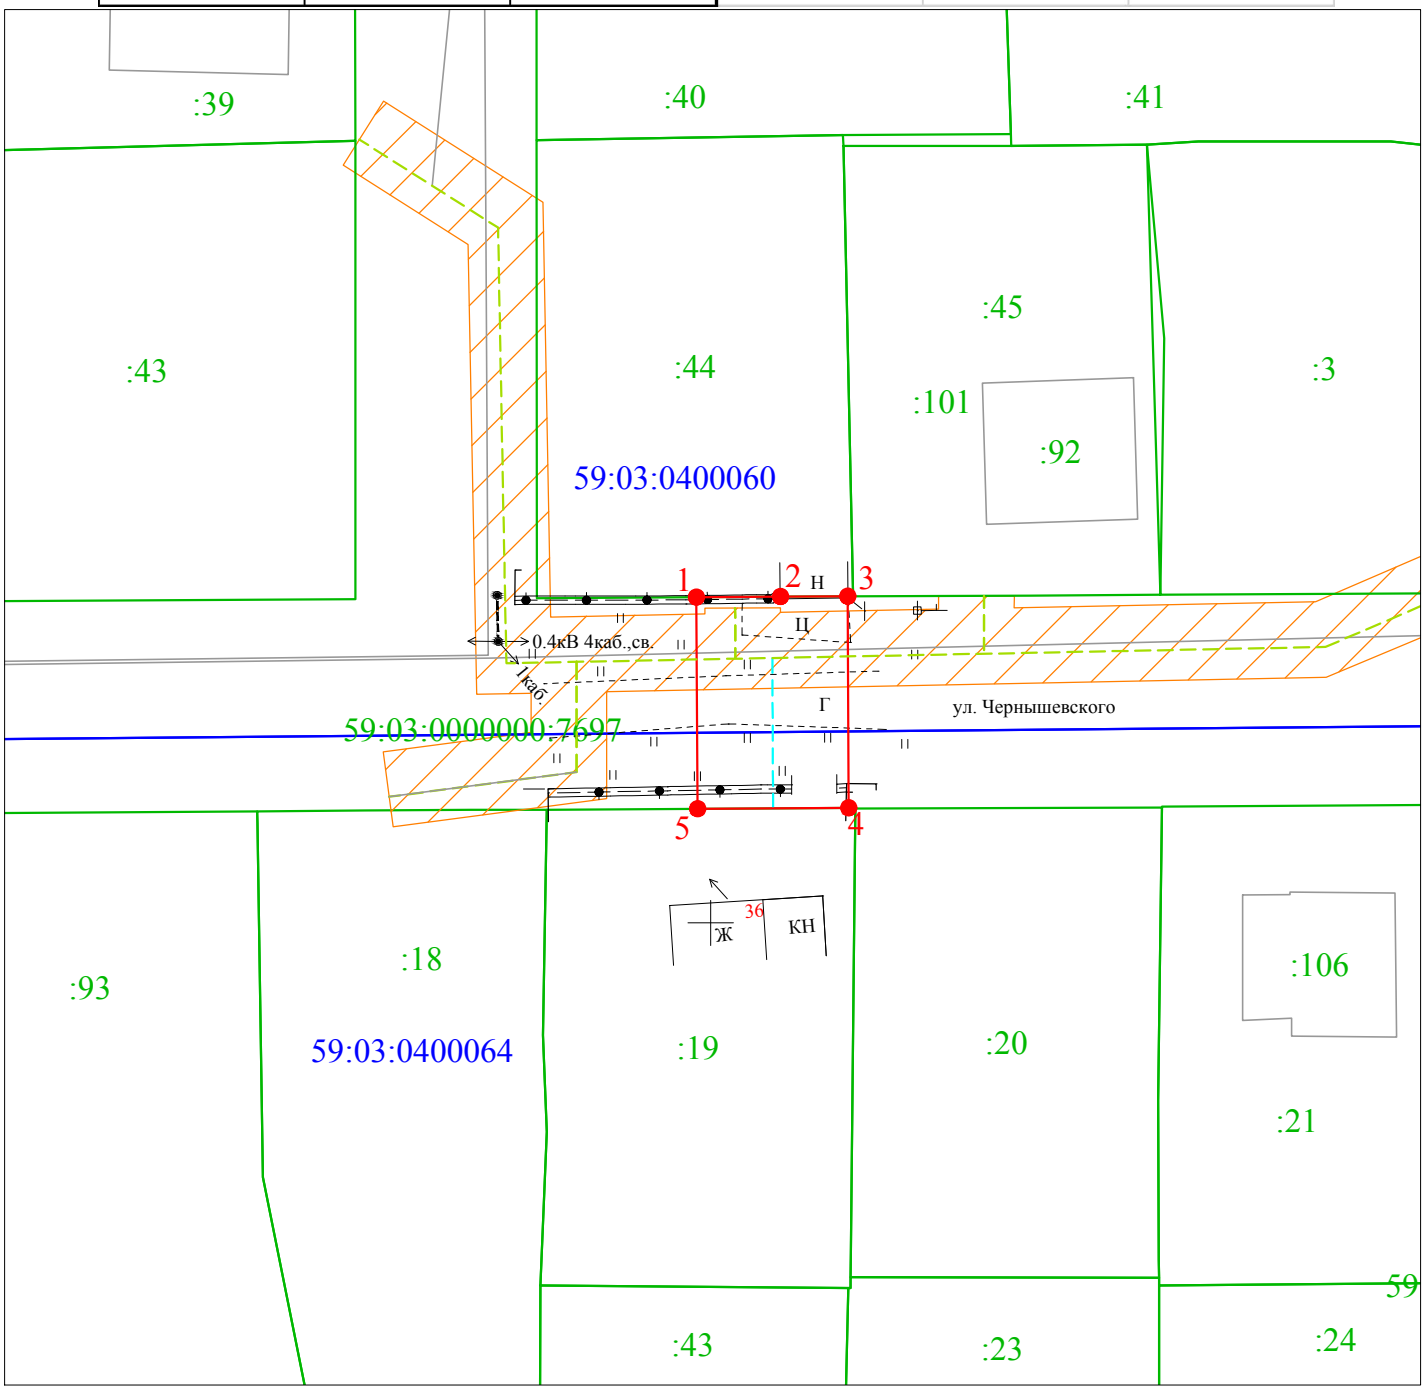

Масштаб 1:500

Условные обозначения:

1 — 2 - граница предполагаемых к использованию земель или части земельного участка
- граница земельного участка ранее учтенного в ЕГРН
- граница кадастрового квартала
59:03:0400064 - кадастровый номер квартала
:19 - кадастровый номер земельного участка в кадастровом квартале
- проектируемый газопровод-ввод
- существующий газопровод

Описание границ смежных землепользователей:
от т.1 до т.3 - земельный участок с кадастровым номером 59:03:0400060:44
от т.3 до т.4, от т.5 до т.1 - земли неразграниченной государственной (муниципальной) собственности
от т.4 до т.5 - земельный участок с кадастровым номером 59:03:0400064:19

Заявитель _____ Косачев О.В., по доверенности № 1853 от 28.12.2022
(подпись, расшифровка подписи) Верно
МП
(для юридических лиц и ИП)