Схема предполагаемых к использованию земель или части земельного участка

Объект: Газопровод давлением до 1,2 Мпа, для размещения которого не требуется разрешения на строительство

Местоположение: расположенных по адресу: Пермский край, г.о. город Березники, г. Березники, ул. Чкалова, к дому 13

Площадь земель или части земельного участка, кв.м.: 1507

Категория земель: земли населенных пунктов

Вид разрешенного использования: -

Описание границ смежных землепользователей:
От точки н1 до точки н2 - земельный участок с кадастровым номером 59:03:0400028:30
От точки н2 до точки н9 - земли общего пользования
От точки н9 до точки н10 - земельный участок с кадастровым номером 59:03:0400028:24
От точки н10 до точки н11 - земельный участок с кадастровым номером 59:03:0400028:23
От точки н11 до точки н22 - земли общего пользования
От точки н22 до точки н23 - земельный участок с кадастровым номером 59:03:0400029:14
От точки н23 до точки н1 - земли общего пользования

Условные обозначения:

:30 - границы и номер земельного участка, сведения о которых внесены в ЕГРН
:1719 - границы и номер объекта капитального строительства, сведения о которых внесены в ЕГРН
- граница кадастрового квартала
- предполагаемый участок земель, на которых планируется размещение объекта
59:03-6.833 - зоны с особыми условиями использования территории, сведения о которых внесены в ЕГРН
:ЗУ1 - обозначение запрашиваемого земельного участка
н1 - характерная точка границ земель или части земельного участка
59:03:0400028 - номер кадастрового квартала

Каталог координат, м

№ точки границы	X	Y
н1	675074.09	2266182.77
н2	675076.49	2266186.53
н3	675076.15	2266186.71
н4	675082.63	2266205.84
н5	675128.62	2266273.71
н6	675204.94	2266224.40
н7	675201.53	2266219.43
н8	675189.12	2266227.41
н9	675175.02	2266227.56
н10	675160.83	2266205.13
н11	675153.19	2266193.04
н12	675153.45	2266192.84
н13	675157.35	2266190.37
н14	675178.26	2266222.63
н15	675187.63	2266222.81
н16	675201.72	2266214.12
н17	675211.76	2266210.19
н18	675221.58	2266203.41
н19	675224.34	2266207.57
н20	675207.53	2266219.23
н21	675211.67	2266225.45
н22	675184.94	2266243.25
н23	675126.83	2266280.22
н24	675078.09	2266207.95
н25	675070.07	2266185.37
н1	675074.09	2266182.77

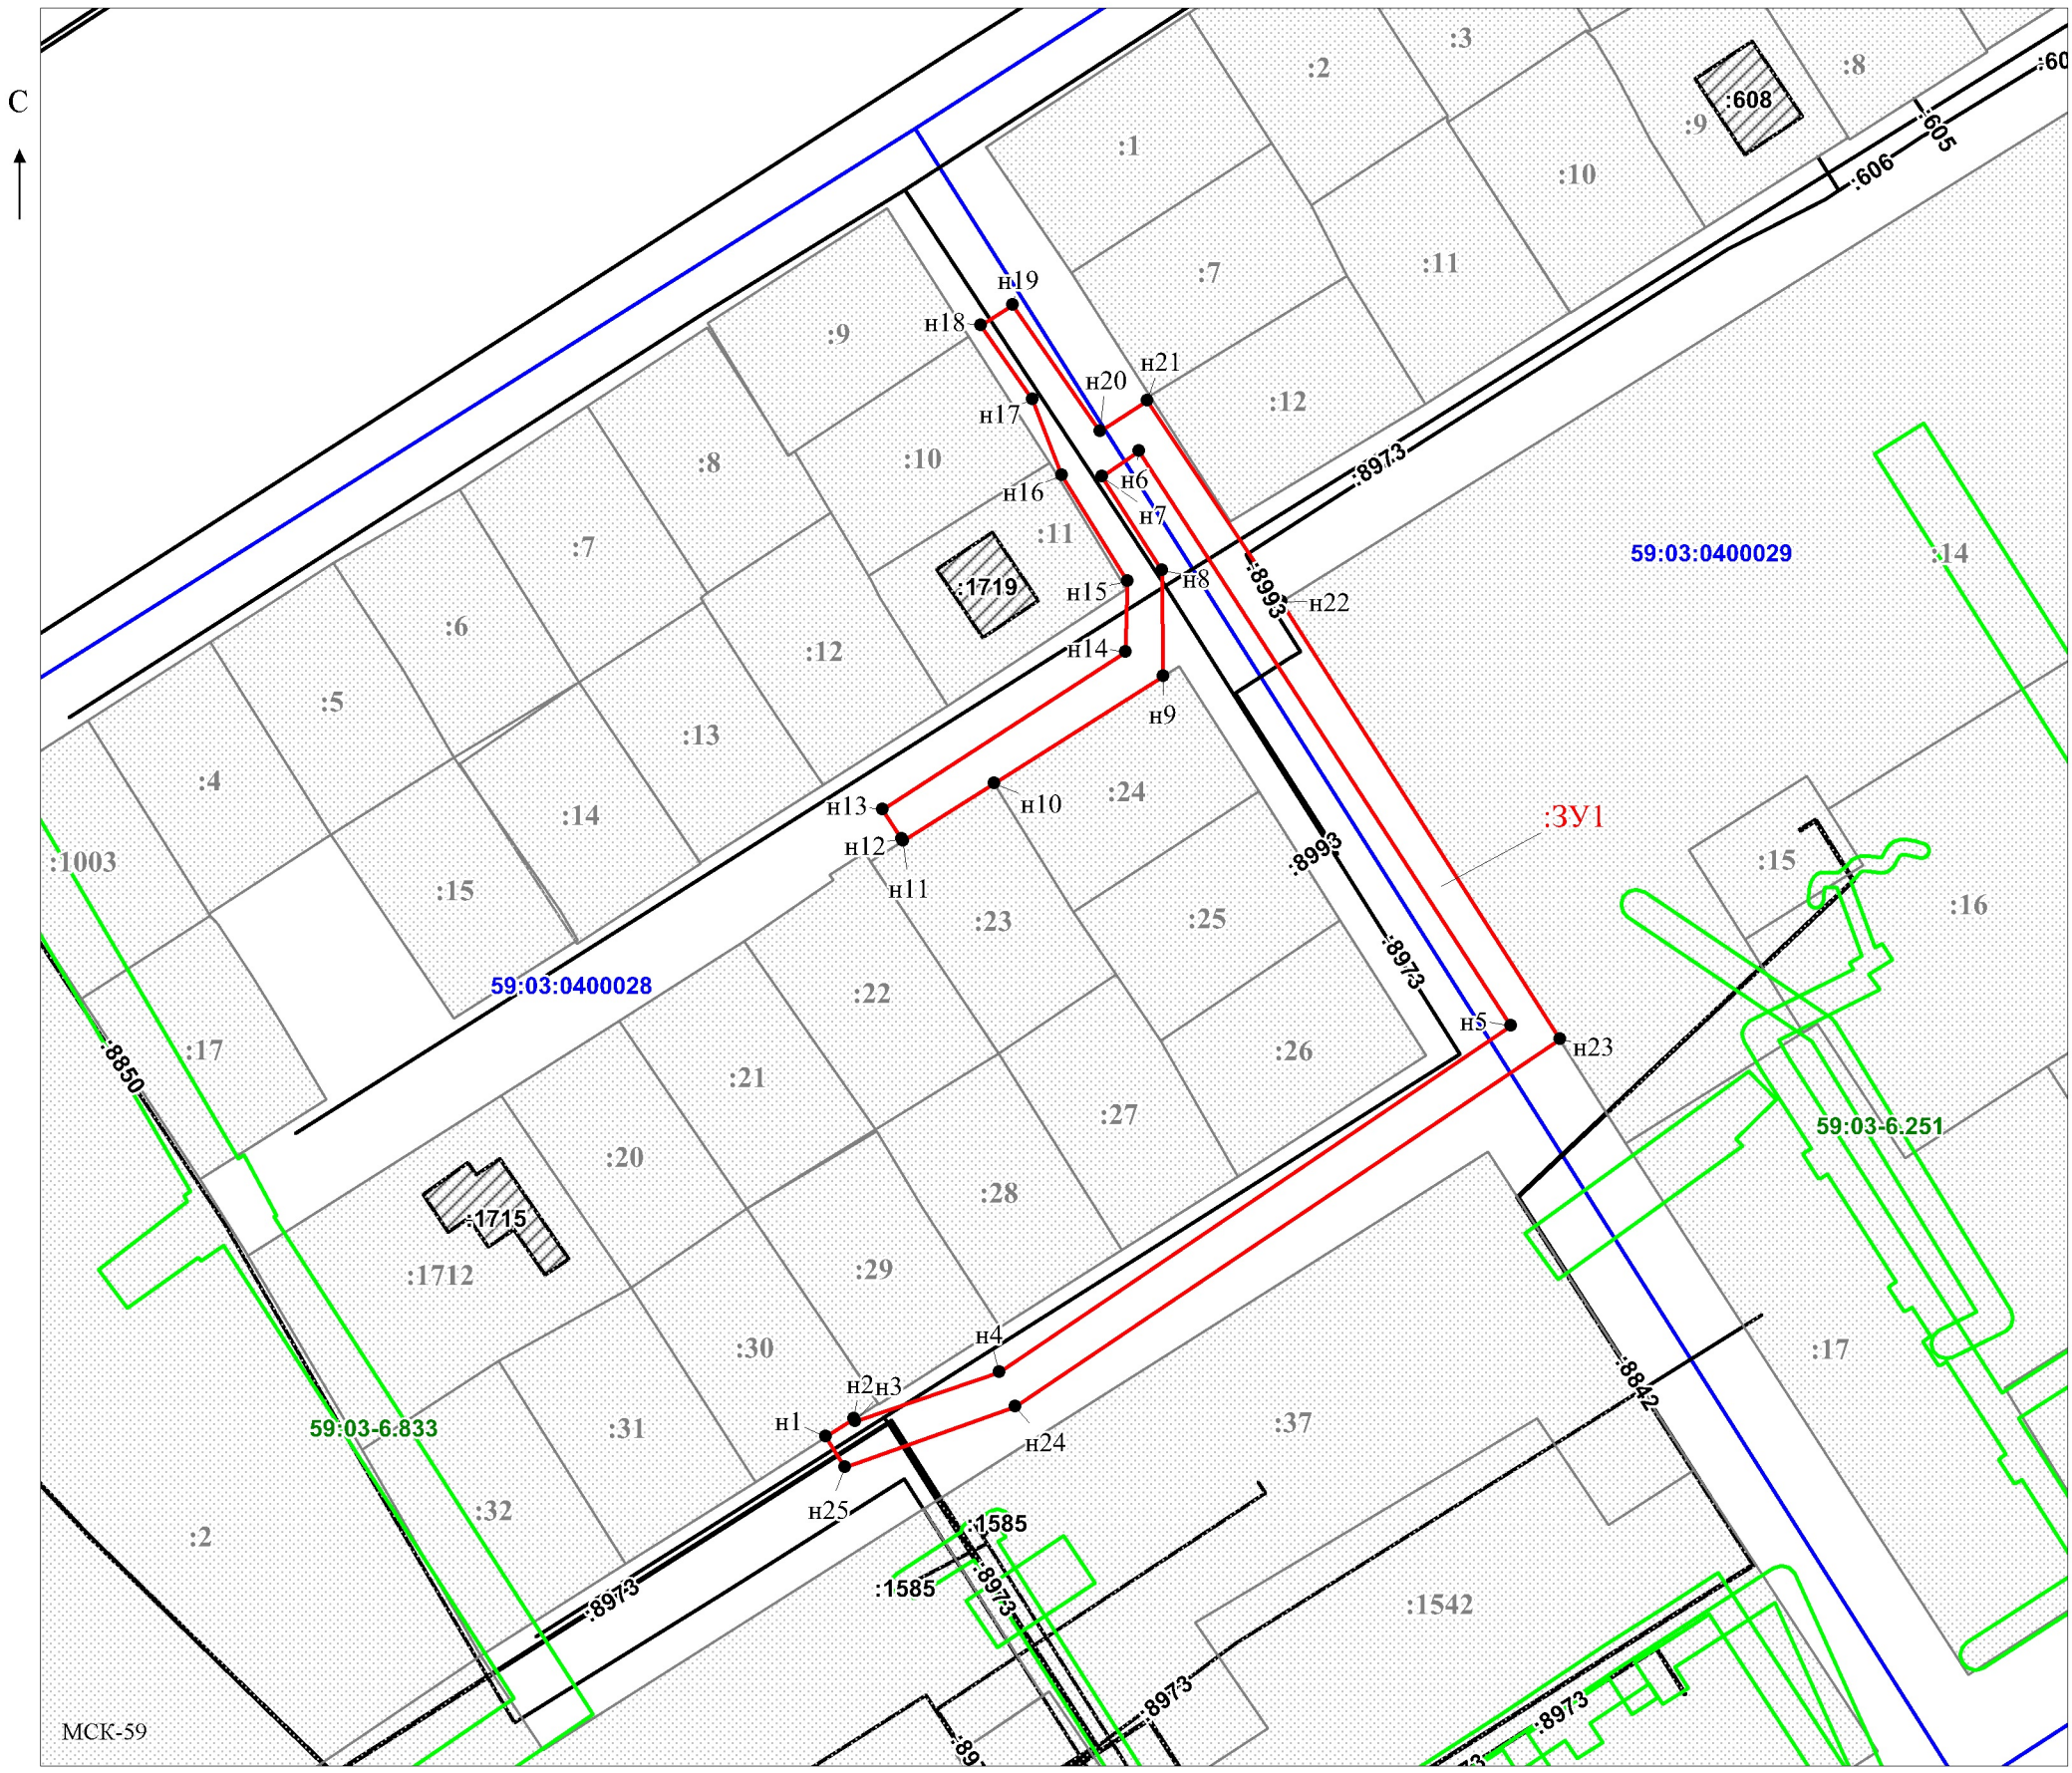
С
:1
:2
:3
:7
:8
:9
:10
:11
:12
:608
:605
:606
:60
:897.3
:899.3
:897.3
:899.3
:897.3
:897.3
:897