Схема предполагаемых к использованию земель или части земельного участка

Объект: Газопровод давлением до 1,2 Мпа, для размещения которого не требуется разрешения на строительство

Местоположение: расположенных по адресу: Пермский край, г.о. город Березники, г. Березники, ул. Ломоносова, к дому 100а

Площадь земель или части земельного участка, кв.м.: 501

Категория земель: земли населенных пунктов

Вид разрешенного использования: -

Описание границ смежных землепользователей:
От точки н1 до точки н3 - земельный участок с кадастровым номером 59:03:0400039:21
От точки н3 до точки н5 - земельный участок с кадастровым номером 59:03:0400039:17
От точки н5 до точки н1 - земли общего пользования

Каталог координат, м

№ точки границы	X	Y
н1	674390.11	2265719.41
н2	674388.60	2265720.33
н3	674387.04	2265721.28
н4	674385.69	2265718.92
н5	674385.17	2265719.24
н6	674370.54	2265696.97
н7	674292.67	2265746.42
н8	674290.53	2265743.04
н9	674371.72	2265691.49
н1	674390.11	2265719.41

Условные обозначения:

- предполагаемый участок земель, на которых планируется размещение объекта
- :21 - границы и номер земельного участка, сведения о которых внесены в ЕГРН
- :3576 - границы и номер объекта капитального строительства, сведения о которых внесены в ЕГРН
- граница кадастрового квартала
- 59:03-6.748 - зоны с особыми условиями использования территории, сведения о которых внесены в ЕГРН
- :ЗУ1 - обозначение запрашиваемого земельного участка
- н1 - характерная точка границ земель или части земельного участка
- 59:03:0400039 - номер кадастрового квартала

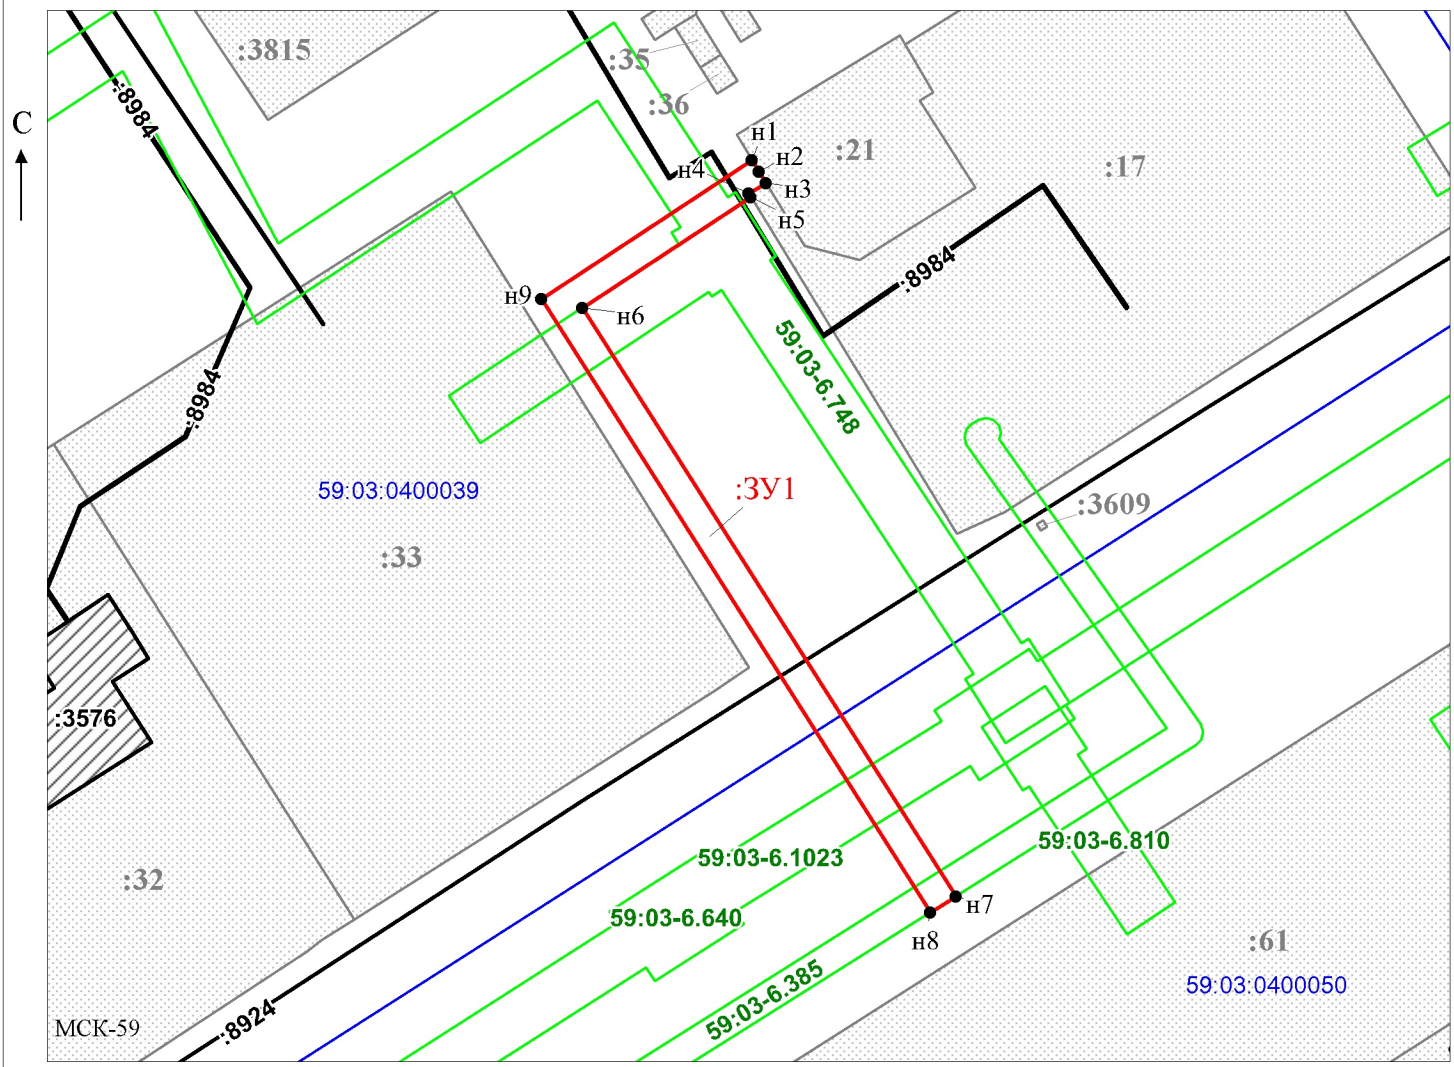

Масштаб 1:500

Заявитель: _____ / Офишкина И.В.
(подпись, расшифровка подписи)

МП
(для юридических лиц и индивидуальных предпринимателей)