

**ВНЕСЕНИЕ ИЗМЕНЕНИЙ**  
**В ПРОЕКТ МЕЖЕВАНИЯ ТЕРРИТОРИИ**  
**планировочных элементов, входящих в кадастровый**  
**квартал 59:37:0240101, населенный пункт - село Щекино,**  
**городской округ Город Березники, Пермский край**

Согласовано			
Разработал			

Взам.лев.№

Подп. И дата

Пермь, 2022

*22-2022-ПМТ*

Изм.	Кол.уч	Лист	№ док.	Подпись	Дата

Инв. № подл.

Исполнитель	Гафаров Д.С.				
Руководитель	Гафаров Д.С.				

*Проект межевания территории  
кадастрового квартала  
59:37:0240101*

Стадия	Лист	Листов
ПМТ	1	32
<i>Индивидуальный  предприниматель Гафаров  Дмитрий Сергеевич</i>		

## СОСТАВ ПРОЕКТА

№ тома	Обозначение	Наименование	Примечание
1	22-2022-ПМТ	Основная часть проекта межевания территории	
2	22-2022-ПМТ	Материалы по обоснованию проекта межевания территории	

## СОДЕРЖАНИЕ

№ п/п	Наименование	Лист
Том 1	<b>Основная часть проекта межевания территории</b>	3
1.1.	<b>Текстовая часть</b>	4
1.1.1.	Основные положения	4
1.1.3.	Описание предлагаемых проектных решений	6
1.1.5.	Перечень и сведения о площади и виде разрешенного использования земельных участков фактического землепользования	7
1.1.6.	Перечень и сведения о площади и виде разрешенного использования образуемых земельных участков	20
1.1.9.2.	Ведомость координат поворотных точек границ формируемых и изменяемых земельных участков	27
1.2.	<b>Графическая часть</b>	29
	Чертеж межевания территории М 1:1200	30
Том 2	<b>Материалы по обоснованию проекта межевания территории</b>	31
	Чертеж границ зон с особыми условиями использования территорий М 1:1200	32

Взаш. инв. №

Подп. и дата

Инв. № подл.

22-2022-ПМТ

Лист

2

Изм. Кол.уч Лист № док. Подпись Дата

**ВНЕСЕНИЕ ИЗМЕНЕНИЙ**  
**В ПРОЕКТ МЕЖЕВАНИЯ ТЕРРИТОРИИ**  
**планировочных элементов, входящих в кадастровый**  
**квартал 59:37:0240101, населенный пункт - село Щекино,**  
**городской округ Город Березники, Пермский край**

**Том 1**  
**Основная часть**

Пермь, 2022

Согласовано			
Разработал			

Взам.лев.№	
Подп. И дата	
Инв. № подл.	

Изм.	Кол.уч	Лист	№ док.	Подпись	Дата

<i>22-2022-ПМТ</i>			
Проект межевания территории кадастрового квартала 59:37:0240101	Стадия	Лист	Листов
	ПМТ	3	32
	Индивидуальный предприниматель Гафаров Дмитрий Сергеевич		

### 1.1.1. Основные положения

Изменения в проект межевания территории кадастрового квартала 59:37:0240101, расположенного по адресу: Пермский край, городской округ Город Березники, с. Щекино, разработан в рамках контракта на выполнение работ по разработке проектов межевания территории и проведению комплексных кадастровых работ от 19.04.2022 г. № 19.04-22.

Целью разработки проекта межевания территории является:

- составление перечня сведений о площади уточняемых, образуемых земельных участков, в том числе с указанием возможных способов их образования;
- составление перечня сведений о площади образуемых земельных участков, которые будут отнесены к территориям общего пользования или имуществу общего пользования;
- установление отступа от красных линий в целях определения мест допустимого размещения зданий, строений, сооружений;
- установление границ образуемых, уточняемых и (или) изменяемых земельных участков;

При разработке проекта межевания территории была использована следующая нормативная документация:

- Градостроительный кодекс Российской Федерации от 29.12.2004 № 190-ФЗ;
- Земельный кодекс Российской Федерации от 25.10.2001 № 136-ФЗ;
- СП 42.13330.2016. Свод правил. Градостроительство. Планировка и застройка городских и сельских поселений. Актуализированная редакция СНиП 2.07.01- 89\*;
- Инструкция о порядке проектирования и установления красных линий в городах и других поселениях Российской Федерации РДС 30-201-98;
- Генеральный план муниципального образования «Город Березники» Пермского края, утверждённый решением Березниковской городской Думы Пермского края от 28.07.2021 №123 «Об утверждении Генерального плана муниципального образования «Город Березники» Пермского края;
- Правила землепользования и застройки муниципального образования «Город Березники» Пермского края, утвержденные Постановлением администрации города Березники от 13.08.2021 № 01-02-1044 «Об утверждении правил землепользования и застройки муниципального образования «Город Березники» Пермского края;

- Градостроительная, землеустроительная документация, материалы и данные федерального, территориальных и ведомственных картографо-геодезических фондов, ситуационные планы, содержащихся в технических паспортах расположенных на земельных участках объектов недвижимости, планово-картографические материалы. документы о правах на землю и иные документы, содержащие сведения о местоположении границ земельных участков (материалы инвентаризации - межевания земельных участков).

При разработке проекта межевания территории использованы следующие исходные данные:

- Постановление администрации Города Березники от 26.10.2022 г. № 01-02-1885 "Об утверждении проекта межевания территории планировочных элементов, входящих в кадастровый квартал 59:37:0240101 (с. Щекино)";

- Проект межевания территории №11-2022-ПМТ от 26.10.2022;

- Постановление администрации Города Березники от 16.11.2022 г. № 01-02-1997 "О подготовке внесения изменений в проект межевания территории планировочных элементов, входящих в кадастровый квартал 59:37:0240101 (с. Щекино)", утвержденный постановлением администрации города от 26.10.2022 №01-02-1885»;

- Кадастровый план территории кадастрового квартала 59:37:0240101;

- Кадастровый план территории кадастрового квартала 59:37:0000000.

### 1.1.3. Описание предлагаемых проектных решений

С учетом произведенных измерений и результата анализа имеющихся документов об объектах недвижимости, расположенных в пределах кадастрового квартала 59:37:0240101, проектом межевания предлагается:

1. Изменение сведений об образуемых земельных участках с учетом сформированных земельных участков с кадастровыми номерами 59:37:0240101:45, 59:37:0240101:191, 59:37:0240101:527, 59:37:0240101:172. Изменения вносятся в площадь и конфигурацию образуемых земельных участков :ЗУ14, :ЗУ22, а так же в образуемые земельные участки :ЗУ24, :ЗУ43, :1673У1.

2. Исключаются из проекта межевания территории :ЗУ8, :ЗУ23, :198:ЗУ1 и :191:ЗУ1.

3. Сформировать земельные участки из земель, находящихся в государственной собственности :ЗУ61, :ЗУ62, :ЗУ63.

Данные по образуемым земельным участкам приведены в Разделе 1.1.6 «Перечень и сведения о площади и виде разрешенного использования образуемых земельных участков», графическая часть отображена на Чертеже межевания территории.

### 1.1.5. Перечень и сведения о площади и виде разрешенного использования земельных участков фактического землепользования

Таблица 3

Номер земельного участка в соответствии с чертежом межевания	Кадастровый номер	Правовое положение	Адрес (описание местоположения)	Вид разрешённого использования	Площадь ЕГРН, кв.м.	Площадь по проекту, кв.м.	Примечание
:1	59:37:0240101:1	-	Пермский край, р-н Усольский, с. Щекино, ул. Пролетарская, дом 1, квартира 3	Для ведения личного подсобного хозяйства	1900	545	Местоположение границ земельного участка не установлено, требуется уточнение
:100	59:37:0240101:100	Собственность	Пермский край, р-н Усольский, с. Щекино, ул. Лесная, дом 21а	Для ведения личного подсобного хозяйства	1160	-	Местоположение границ земельного участка установлено, изменения не вносились
:111	59:37:0240101:111	Собственность	Пермский край, р-н Усольский, с. Щекино, ул. Лесная, дом 7	для ведения личного подсобного хозяйства	2331	-	Местоположение границ земельного участка установлено, изменения не вносились
:115	59:37:0240101:115	Собственность	Пермский край, р-н Усольский, с. Щекино, ул. Пионерская, 11	Для ведения личного подсобного хозяйства	885	-	Местоположение границ земельного участка установлено, изменения не вносились
:116	59:37:0240101:116	Собственность	Пермский край, р-н Усольский, с. Щекино, ул. Пионерская, 2	Для обслуживания школы	13240	-	Местоположение границ земельного участка установлено, изменения не вносились
:161	59:37:0240101:161	Собственность	Пермский край, р-н Усольский, с. Щекино, ул. Лесная, дом 23, квартира 2	Личное подсобное хозяйство	1210	-	Местоположение границ земельного участка установлено, изменения не вносились
:162	59:37:0240101:162	Собственность	Пермский край, р-н Усольский, с. Щекино, ул. Лесная, дом 23, квартира 1	Личное подсобное хозяйство	1079	-	Местоположение границ земельного участка установлено, изменения не вносились
:163	59:37:0240101:163	Собственность	Пермский край, р-н Усольский, с. Щекино, ул. Лесная, дом 21, кв. 2	Для ведения личного хозяйства	1400	-	Местоположение границ земельного участка установлено, изменения не вносились
:164	59:37:0240101:164	-	Пермский край, р-н Усольский, с. Щекино, ул. Лесная, дом 21, квартира 1	Личное подсобное хозяйство	1647	-	Местоположение границ земельного участка установлено, изменения не вносились

Номер земельного участка в соответствии с чертежом межевания	Кадастровый номер	Правовое положение	Адрес (описание местоположения)	Вид разрешённого использования	Площадь ЕГРН, кв.м.	Площадь по проекту, кв.м.	Примечание
:165	59:37:0240101:165	Собственность	Пермский край, р-н Усольский, с. Щекино, ул. Лесная, дом 19	Личное подсобное хозяйство	1552	-	Местоположение границ земельного участка установлено, изменения не вносились
:166	59:37:0240101:166	Собственность	Пермский край, р-н Усольский, с. Щекино, ул. Лесная, д 9	Личное подсобное хозяйство	1700	-	Местоположение границ земельного участка установлено, изменения не вносились
:167	59:37:0240101:167	Собственность	Пермский край, р-н Усольский, с. Щекино, ул. Лесная, дом 11	Личное подсобное хозяйство	900	-	Местоположение границ земельного участка установлено, изменения не вносились
:168	59:37:0240101:168	Собственность	Пермский край, р-н Усольский, с. Щекино, ул. Содовиков, дом 1	Личное подсобное хозяйство	3811	-	Местоположение границ земельного участка установлено, изменения не вносились
:169	59:37:0240101:169	Собственность	Пермский край, р-н Усольский, с. Щекино, ул. Содовиков, дом 2	Личное подсобное хозяйство	5000	3844	Местоположение границ земельного участка не установлено, требуется уточнение
:170	59:37:0240101:170	Собственность	Пермский край, р-н Усольский, с. Щекино, ул. Содовиков, дом 4	Личное подсобное хозяйство	2800	-	Местоположение границ земельного участка установлено, изменения не вносились
:171	59:37:0240101:171	Собственность	Пермский край, р-н Усольский, с. Щекино, ул. Содовиков, дом 11, квартира 2	Личное подсобное хозяйство	846	-	Местоположение границ земельного участка установлено, изменения не вносились
:172	59:37:0240101:172	Собственность	Пермский край, р-н Усольский, с. Щекино, ул. Содовиков, дом 14, квартира 1	Личное подсобное хозяйство	716	-	Местоположение границ земельного участка установлено, изменения не вносились
:174	59:37:0240101:174	-	Пермский край, р-н Усольский, с. Щекино, ул. Содовиков, дом 13, квартира 2	Личное подсобное хозяйство	1192	-	Местоположение границ земельного участка установлено, изменения не вносились
:175	59:37:0240101:175	-	Пермский край, р-н Усольский, с. Щекино, ул. Содовиков, дом 20, квартира 1	Личное подсобное хозяйство	1100	-	Местоположение границ земельного участка установлено, изменения не вносились
:177	59:37:0240101:177	Собственность	Пермский край, р-н Усольский, с. Щекино, ул. Содовиков, дом 22	Личное подсобное хозяйство	2734	-	Местоположение границ земельного участка установлено, изменения не вносились



Номер земельного участка в соответствии с чертежом межевания	Кадастровый номер	Правовое положение	Адрес (описание местоположения)	Вид разрешённого использования	Площадь ЕГРН, кв.м.	Площадь по проекту, кв.м.	Примечание
:178	59:37:0240101:178	Собственность	Пермский край, р-н Усольский, с. Щекино, ул. Пролетарская, 18	Личное подсобное хозяйство	2700	-	Местоположение границ земельного участка установлено, изменения не вносились
:179	59:37:0240101:179	Собственность	Пермский край, р-н Усольский, с. Щекино, ул. Пролетарская, дом 3, квартира 2	Личное подсобное хозяйство	1061	-	Местоположение границ земельного участка установлено, изменения не вносились
:18	59:37:0240101:18	-	Пермский край, р-н Усольский, с. Щекино, ул. Космонавтов, дом 3, квартира 1	Для ведения личного подсобного хозяйства	1178	-	Местоположение границ земельного участка установлено, изменения не вносились
:180	59:37:0240101:180	-	Пермский край, р-н Усольский, с. Щекино, ул. Сошовиков, дом 23	Личное подсобное хозяйство	1464	-	Местоположение границ земельного участка установлено, изменения не вносились
:184	59:37:0240101:184	Собственность	Пермский край, р-н Усольский, с. Щекино, ул. Пионерская, дом 1, квартира 2	Личное подсобное хозяйство	800	-	Местоположение границ земельного участка установлено, изменения не вносились
:185	59:37:0240101:185	Собственность	Пермский край, р-н Усольский, с. Щекино, ул. Пионерская, дом 3, квартира 2	Личное подсобное хозяйство	486	-	Местоположение границ земельного участка установлено, изменения не вносились
:186	59:37:0240101:186	Собственность	Пермский край, р-н Усольский, с. Щекино, ул. Пионерская, дом 5, квартира 1	Личное подсобное хозяйство	1281	-	Местоположение границ земельного участка установлено, изменения не вносились
:191	59:37:0240101:191	Собственность	Пермский край, р-н Усольский, с. Щекино, ул. Пионерская, дом 9, квартира 1	Личное подсобное хозяйство	1141	-	Местоположение границ земельного участка установлено, изменения не вносились
:192	59:37:0240101:192	Собственность	Пермский край, р-н Усольский, с. Щекино, ул. Пионерская, дом 15, квартира 1	для личного подсобного хозяйства	1241	-	Местоположение границ земельного участка установлено, изменения не вносились
:193	59:37:0240101:193	Собственность	Пермский край, р-н Усольский, с. Щекино, ул. Пионерская, дом 15, кв 2	для ведения подсобного хозяйства	1261	-	Местоположение границ земельного участка установлено, изменения не вносились
:195	59:37:0240101:195	Собственность	Пермский край, р-н Усольский, с. Щекино, ул. Пионерская, дом 17, квартира 2	Личное подсобное хозяйство	1240	-	Местоположение границ земельного участка установлено, изменения не вносились

Номер земельного участка в соответствии с чертёжом межевания	Кадастровый номер	Правовое положение	Адрес (описание местоположения)	Вид разрешённого использования	Площадь ЕГРН, кв.м.	Площадь по проекту, кв.м.	Примечание
:196	59:37:0240101:196	Собственность	Пермский край, р-н Усольский, с. Щекино, ул. Пионерская, дом 6, квартира 1	Личное подсобное хозяйство	2000	-	Местоположение границ земельного участка установлено, изменения не вносились
:197	59:37:0240101:197	Собственность	Пермский край, р-н Усольский, с. Щекино, ул. Пионерская, дом 6, квартира 2	Личное подсобное хозяйство	1217	-	Местоположение границ земельного участка установлено, изменения не вносились
:198	59:37:0240101:198	-	Пермский край, р-н Усольский, с. Щекино, ул. Пионерская, дом 10, квартира 1	Личное подсобное хозяйство	1215	-	Местоположение границ земельного участка установлено, изменения не вносились
:2	59:37:0240101:2	Собственность	Пермский край, р-н Усольский, с. Щекино, ул. Космонавтов, дом 16, кв. 2	Личное подсобное хозяйство	3302	-	Местоположение границ земельного участка установлено, изменения не вносились
:200	59:37:0240101:200	Собственность	Пермский край, р-н Усольский, с. Щекино, ул. Пионерская, 19-1	Для ведения личного подсобного хозяйства	1164	-	Местоположение границ земельного участка установлено, изменения не вносились
:202	59:37:0240101:202	Собственность	Пермский край, р-н Усольский, с. Щекино, ул. Пионерская, дом 12, квартира 2	Личное подсобное хозяйство	1013	-	Местоположение границ земельного участка установлено, изменения не вносились
:204	59:37:0240101:204	Собственность	Пермский край, р-н Усольский, с. Щекино, ул. Пионерская, дом 21, квартира 2	Личное подсобное хозяйство	1370	-	Местоположение границ земельного участка установлено, изменения не вносились
:205	59:37:0240101:205	Собственность	Пермский край, р-н Усольский, с. Щекино, ул. Пионерская, дом 23, квартира 1	Личное подсобное хозяйство	1361	-	Местоположение границ земельного участка установлено, изменения не вносились
:206	59:37:0240101:206	Собственность	Пермский край, р-н Усольский, с. Щекино, ул. Пионерская, дом 23, квартира 2	Личное подсобное хозяйство	1855	-	Местоположение границ земельного участка установлено, изменения не вносились
:207	59:37:0240101:207	Собственность	Пермский край, р-н Усольский, с. Щекино, ул. Пионерская, дом 14, квартира 1	Личное подсобное хозяйство	1548	-	Местоположение границ земельного участка установлено, изменения не вносились
:209	59:37:0240101:209	Собственность	Пермский край, р-н Усольский, с. Щекино, ул. Космонавтов, кв 2-1	Личное подсобное хозяйство	3000	-	Местоположение границ земельного участка установлено, изменения не вносились

Номер земельного участка в соответствии с чертежом межевания	Кадастровый номер	Правовое положение	Адрес (описание местоположения)	Вид разрешённого использования	Площадь ЕГРН, кв.м.	Площадь по проекту, кв.м.	Примечание
:210	59:37:0240101:210	Собственность	Пермский край, Усольский район, с. Щекино, ул. Космонавтов, дом 4, квартира 1	Личное подсобное хозяйство	1700	-	Местоположение границ земельного участка установлено, изменения не вносились
:211	59:37:0240101:211	Собственность	Пермский край, р-н Усольский, с. Щекино, ул. Космонавтов, дом 4, квартира 2	Личное подсобное хозяйство	1696	-	Местоположение границ земельного участка установлено, изменения не вносились
:212	59:37:0240101:212	Собственность	Пермский край, р-н Усольский, с. Щекино, ул. Космонавтов, дом 6, квартира 1	Личное подсобное хозяйство	1715	-	Местоположение границ земельного участка установлено, изменения не вносились
:213	59:37:0240101:213	Собственность	Пермский край, р-н Усольский, с. Щекино, ул. Космонавтов, дом 6, квартира 2	Личное подсобное хозяйство	1793	-	Местоположение границ земельного участка установлено, изменения не вносились
:214	59:37:0240101:214	Собственность	Пермский край, р-н Усольский, с. Щекино, ул. Космонавтов, дом 8, квартира 1	Личное подсобное хозяйство	1601	-	Местоположение границ земельного участка установлено, изменения не вносились
:216	59:37:0240101:216	Собственность	Пермский край, р-н Усольский, с. Щекино, ул. Космонавтов, дом 10, кв. 1	Для ведения личного хозяйства	2076	-	Местоположение границ земельного участка установлено, изменения не вносились
:217	59:37:0240101:217	-	Пермский край, р-н Усольский, с. Щекино, ул. Космонавтов, дом 10, квартира 2	Личное подсобное хозяйство	1902	-	Местоположение границ земельного участка установлено, изменения не вносились
:218	59:37:0240101:218	Собственность	Пермский край, р-н Усольский, с. Щекино, ул. Космонавтов, дом 1, квартира 1	Личное подсобное хозяйство	1702	-	Местоположение границ земельного участка установлено, изменения не вносились
:219	59:37:0240101:219	Собственность	Пермский край, р-н Усольский, с. Щекино, ул. Космонавтов, дом 1, квартира 2	Личное подсобное хозяйство	1248	-	Местоположение границ земельного участка установлено, изменения не вносились
:220	59:37:0240101:220	Собственность	Пермский край, р-н Усольский, с. Щекино, ул. Космонавтов, дом 12, квартира 1	Личное подсобное хозяйство	3400	2006	Местоположение границ земельного участка не установлено, требуется уточнение
:221	59:37:0240101:221	Собственность	Пермский край, р-н Усольский, с. Щекино, ул. Космонавтов, дом 12, квартира 2	Личное подсобное хозяйство	1890	-	Местоположение границ земельного участка установлено, изменения не вносились

Номер земельного участка в соответствии с чертёжом межевания	Кадастровый номер	Правовое положение	Адрес (описание местоположения)	Вид разрешённого использования	Площадь ЕГРН, кв.м.	Площадь по проекту, кв.м.	Примечание
:222	59:37:0240101:222	Собственность	Пермский край, р-н Усольский, с. Щекино, ул. Космонавтов, дом 5, квартира 1	Личное подсобное хозяйство	884	-	Местоположение границ земельного участка установлено, изменения не вносились
:223	59:37:0240101:223	Собственность	Пермский край, р-н Усольский, с. Щекино, ул. Космонавтов, дом 5, квартира 2	Личное подсобное хозяйство	1224	-	Местоположение границ земельного участка установлено, изменения не вносились
:226	59:37:0240101:226	Собственность	Пермский край, р-н Усольский, с. Щекино, ул. Космонавтов, дом 16, квартира 1	Личное подсобное хозяйство	1494	-	Местоположение границ земельного участка установлено, изменения не вносились
:234	59:37:0240101:234	Собственность	Пермский край, Усольский район, с. Щекино, ул. Содовилов, район дома 24	для обслуживания гаража	1593	-	Местоположение границ земельного участка установлено, изменения не вносились
:24	59:37:0240101:24	Собственность	Пермский край, р-н Усольский, с. Щекино, ул. Пионерская, д 8, кв 1	Для ведения личного подсобного хозяйства	1009	-	Местоположение границ земельного участка установлено, изменения не вносились
:3	59:37:0240101:3	-	Пермский край, Усольский р-н, с. Щекино, ул. Содовилов, дом 24	Личное подсобное хозяйство	1791	-	Местоположение границ земельного участка установлено, изменения не вносились
:36	59:37:0240101:36	Собственность	Пермский край, р-н Усольский, с. Щекино, ул. Пионерская, дом 19, квартира 2	Для ведения личного подсобного хозяйства	1339	-	Местоположение границ земельного участка установлено, изменения не вносились
:384	59:37:0240101:384	Собственность	Пермский край, Усольский район, с. Щекино, ул. Содовилов, 3	Для ведения личного подсобного хозяйства	1262	-	Местоположение границ земельного участка установлено, изменения не вносились
:391	59:37:0240101:391	Собственность	Пермский край, Усольский район, с. Щекино, ул. Пионерская, 18	Для ведения личного подсобного хозяйства	2705	-	Местоположение границ земельного участка установлено, изменения не вносились

Номер земельного участка в соответствии с чертежом межевания	Кадастровый номер	Правовое положение	Адрес (описание местоположения)	Вид разрешённого использования	Площадь ЕГРН, кв.м.	Площадь по проекту, кв.м.	Примечание
:392	59:37:0240101:392	Аренда	Пермский край, Усольский район, с. Щекино, ул. Пролетарская, д. 6	Для индивидуального жилищного строительства	1172	-	Местоположение границ земельного участка установлено, изменения не вносились
:4	59:37:0240101:4	Собственность	Пермский край, р-н Усольский, с. Щекино, ул. Содовиков, 19	Личное подсобное хозяйство	2043	-	Местоположение границ земельного участка установлено, изменения не вносились
:45	59:37:0240101:45	Собственность	Пермский край, р-н Усольский, с. Щекино, ул. Пионерская, дом 9, квартира 2	Для ведения личного подсобного хозяйства	1290	-	Местоположение границ земельного участка установлено, изменения не вносились
:513	59:37:0240101:513	Собственность	Российская Федерация, городской округ город Березники, с. Щекино, ул. Пионерская	Культурное развитие (код 3.6)	2441	-	Местоположение границ земельного участка установлено, изменения не вносились
:518	59:37:0240101:518	Собственность	Пермский край, г.о. г. Березники, с. Щекино, ул. Космонавтов, д. 2, кв. 2	Для ведения личного п/х-ва	2046	-	Местоположение границ земельного участка установлено, изменения не вносились
:520	59:37:0240101:520	-	Пермский край, м.о. Город Березники", с. Щекино, ул. Пионерская (УЦН 2.0)"	Связь (код 6.8)	50	-	Местоположение границ земельного участка установлено
:521	59:37:0240101:521	Собственность	Пермский край, Усольский район, с. Щекино	Для ведения личного п/х-ва	1872	-	Местоположение границ земельного участка установлено, изменения не вносились
:522	59:37:0240101:522	Собственность	Пермский край, Усольский район, с. Щекино	Для ведения личного хозяйства	1060	-	Местоположение границ земельного участка установлено, изменения не вносились
:523	59:37:0240101:523	Собственность	Пермский край, Усольский район	для ведения хоз-ва	931	-	Местоположение границ земельного участка установлено, изменения не вносились
:524	59:37:0240101:524	Собственность	Пермский край, Усольский район	Для ведения личного хозяйства	1095	-	Местоположение границ земельного участка установлено, изменения не вносились
:525	59:37:0240101:525	Собственность	Пермский край, Усольский район, с. Щекино	Для ведения хозяйства	977	-	Местоположение границ земельного участка установлено, изменения не вносились

Номер земельного участка в соответствии с чертежом межевания	Кадастровый номер	Правовое положение	Адрес (описание местоположения)	Вид разрешённого использования	Площадь ЕГРН, кв.м.	Площадь по проекту, кв.м.	Примечание
:526	59:37:0240101:526	-	Пермский край, р-н Усольский, с. Щекино	Для ведения личного подсобного хозяйства	1657	-	Местоположение границ земельного участка установлено, изменения не вносились
:527	59:37:0240101:527	-	Пермский край, р-н Усольский, с. Щекино	Для ведения личного подсобного хозяйства	1230	-	Местоположение границ земельного участка установлено, изменения не вносились
:528	59:37:0240101:528	-	Российская Федерация, Пермский край, г.о. город Березники, с. Щекино	Земельные участки (территории) общего пользования	1902	-	Местоположение границ земельного участка установлено, изменения не вносились
:529	59:37:0240101:529	-	Российская Федерация, Пермский край, г.о. город Березники, с. Щекино	Земельные участки (территории) общего пользования	165	-	Местоположение границ земельного участка установлено, изменения не вносились
:530	59:37:0240101:530	-	Российская Федерация, Пермский край, г.о. город Березники, с. Щекино	Для ведения личного подсобного хозяйства	1087	-	Местоположение границ земельного участка установлено, изменения не вносились
:531	59:37:0240101:531	-	Российская Федерация, Пермский край, г.о. город Березники, с. Щекино	Для ведения личного подсобного хозяйств	1728	-	Местоположение границ земельного участка установлено, изменения не вносились
:532	59:37:0240101:532	-	Российская Федерация, Пермский край, г.о. город Березники, с. Щекино	Земельные участки (территории) общего пользования	409	-	Местоположение границ земельного участка установлено, изменения не вносились
:533	59:37:0240101:533	-	Российская Федерация, Пермский край, г.о. город Березники, с. Щекино	Земельные участки (территории) общего пользования	410	-	Местоположение границ земельного участка установлено, изменения не вносились
:534	59:37:0240101:534	-	Российская Федерация, Пермский край, г.о. город Березники, с. Щекино	Для ведения личного подсобного хозяйств	461	-	Местоположение границ земельного участка установлено, изменения не вносились
:535	59:37:0240101:535	-	Российская Федерация, Пермский край, г.о. город Березники, с. Щекино	Для ведения личного подсобного хозяйств	798	-	Местоположение границ земельного участка установлено, изменения не вносились
:536	59:37:0240101:536	-	Российская Федерация, Пермский край, г.о. город Березники, с. Щекино	Объекты культурно-досуговой деятельности	2594	-	Местоположение границ земельного участка установлено, изменения не вносились
:537	59:37:0240101:537	-	Российская Федерация, Пермский край, г.о. город Березники, с. Щекино	Для ведения личного подсобного хозяйств	540	-	Местоположение границ земельного участка установлено, изменения не вносились

Номер земельного участка в соответствии с чертежом межевания	Кадастровый номер	Правовое положение	Адрес (описание местоположения)	Вид разрешённого использования	Площадь ЕГРН, кв.м.	Площадь по проекту, кв.м.	Примечание
:538	59:37:0240101:538	Постоянное (бессрочное) пользование	Российская Федерация, Пермский край, г.о. город Березники, с. Щекино	Земельные участки (территории) общего пользования	363	-	Местоположение границ земельного участка установлено, изменения не вносились
:539	59:37:0240101:539	Постоянное (бессрочное) пользование	Российская Федерация, Пермский край, г.о. город Березники, с. Щекино	Земельные участки (территории) общего пользования	549	-	Местоположение границ земельного участка установлено, изменения не вносились
:540	59:37:0240101:540	-	Российская Федерация, Пермский край, г.о. город Березники, с. Щекино	Блокированная жилая застройка	359	-	Местоположение границ земельного участка установлено, изменения не вносились
:541	59:37:0240101:541	-	Российская Федерация, Пермский край, г.о. город Березники, с. Щекино	Блокированная жилая застройка	176	-	Местоположение границ земельного участка установлено, изменения не вносились
:542	59:37:0240101:542	-	Российская Федерация, Пермский край, г.о. город Березники, с. Щекино	Земельные участки (территории) общего пользования	385	-	Местоположение границ земельного участка установлено, изменения не вносились
:543	59:37:0240101:543	-	Российская Федерация, Пермский край, г.о. город Березники, с. Щекино	Земельные участки (территории) общего пользования	375	-	Местоположение границ земельного участка установлено, изменения не вносились
:544	59:37:0240101:544	-	Российская Федерация, Пермский край, г.о. город Березники, с. Щекино	Земельные участки (территории) общего пользования	385	-	Местоположение границ земельного участка установлено, изменения не вносились
:545	59:37:0240101:545	-	Российская Федерация, Пермский край, г.о. город Березники, с. Щекино	Земельные участки (территории) общего пользования	3088	-	Местоположение границ земельного участка установлено, изменения не вносились
:546	59:37:0240101:546	Собственность	Российская Федерация, Пермский край, г.о. город Березники, с. Щекино	Предоставление коммунальных услуг	460	-	Местоположение границ земельного участка установлено, изменения не вносились
:547	59:37:0240101:547	-	Российская Федерация, Пермский край, г.о. город Березники, с. Щекино	Земельные участки (территории) общего пользования	250	-	Местоположение границ земельного участка установлено, изменения не вносились
:548	59:37:0240101:548	-	Российская Федерация, Пермский край, г.о. город Березники, с. Щекино	Блокированная жилая застройка	350	-	Местоположение границ земельного участка установлено, изменения не вносились
:549	59:37:0240101:549	-	Российская Федерация, Пермский край, г.о. город Березники, с. Щекино	Для ведения личного подсобного хозяйства	2033	-	Местоположение границ земельного участка установлено, изменения не вносились

Номер земельного участка в соответствии с чертежом межевания	Кадастровый номер	Правовое положение	Адрес (описание местоположения)	Вид разрешённого использования	Площадь ЕГРН, кв.м.	Площадь по проекту, кв.м.	Примечание
:550	59:37:0240101:550	-	Российская Федерация, Пермский край, г.о. город Березники, с. Щекино	Блокированная жилая застройка	291	-	Местоположение границ земельного участка установлено, изменения не вносились
:551	59:37:0240101:551	-	Российская Федерация, Пермский край, г.о. город Березники, с. Щекино	Для ведения личного подсобного хозяйств	501	-	Местоположение границ земельного участка установлено, изменения не вносились
:552	59:37:0240101:552	-	Российская Федерация, Пермский край, г.о. город Березники, с. Щекино	Для ведения личного подсобного хозяйств	460	-	Местоположение границ земельного участка установлено, изменения не вносились
:553	59:37:0240101:553	-	Российская Федерация, Пермский край, г.о. город Березники, с. Щекино	Земельные участки (территории) общего пользования	21	-	Местоположение границ земельного участка установлено, изменения не вносились
:554	59:37:0240101:554	Постоянное (бессрочное) пользование	Российская Федерация, Пермский край, г.о. город Березники, с. Щекино	Земельные участки (территории) общего пользования	564	-	Местоположение границ земельного участка установлено, изменения не вносились
:555	59:37:0240101:555	-	Российская Федерация, Пермский край, г.о. город Березники, с. Щекино	Для ведения личного подсобного хозяйств	1262	-	Местоположение границ земельного участка установлено, изменения не вносились
:54	59:37:0240101:54	Собственность	Пермский край, р-н Усольский, с. Щекино, ул. Пролетарская, дом 12	Для ведения личного подсобного хозяйства	2656	-	Местоположение границ земельного участка установлено, изменения не вносились
:6	59:37:0240101:6	Собственность	Пермский край, р-н Усольский, с. Щекино, ул. Лесная, дом 1	Для ведения личного подсобного хозяйства	2452	-	Местоположение границ земельного участка установлено, изменения не вносились
:61	59:37:0240101:61	Аренда	Пермский край, р-н Усольский, с. Щекино, ул. Пролетарская, 4	Для ведения личного подсобного хозяйства	2101	-	Местоположение границ земельного участка установлено, изменения не вносились
:62	59:37:0240101:62	Собственность	Пермский край, р-н Усольский, с. Щекино, ул. Содовилов, дом 12, кв. 1	Для ведения личного подсобного хозяйства	900	-	Местоположение границ земельного участка установлено, изменения не вносились
:7	59:37:0240101:7	Собственность	Пермский край, р-н Усольский, с. Щекино, ул. Космонавтов, дом 3, кв.2	Для ведения личного подсобного хозяйства	861	-	Местоположение границ земельного участка установлено, изменения не вносились



Номер земельного участка в соответствии с чертежом межевания	Кадастровый номер	Правовое положение	Адрес (описание местоположения)	Вид разрешённого использования	Площадь ЕГРН, кв.м.	Площадь по проекту, кв.м.	Примечание
:74	59:37:0240101:74	Собственность	Пермский край, р-н Усольский, с. Щекино, ул. Содовиков, дом 16	Для ведения личного подсобного хозяйства	1439	-	Местоположение границ земельного участка установлено, изменения не вносились
:75	59:37:0240101:75	Собственность	Пермский край, р-н Усольский, с. Щекино, ул. Содовиков, дом 18	Для ведения личного подсобного хозяйства	1618	-	Местоположение границ земельного участка установлено, изменения не вносились
:78	59:37:0240101:78	Собственность	Пермский край, р-н Усольский, с. Щекино, ул. Содовиков, дом 21	Для ведения личного подсобного хозяйства	1598	-	Местоположение границ земельного участка установлено, изменения не вносились
:80	59:37:0240101:80	Собственность	Пермский край, р-н Усольский, с. Щекино, ул. Содовиков, дом 17	для ведения личного подсобного хозяйства	2190	-	Местоположение границ земельного участка установлено, изменения не вносились
:96	59:37:0240101:96	-	Пермский край, р-н Усольский, с. Щекино, ул. Лесная, 13	Для ведения личного подсобного хозяйства	1997	-	Местоположение границ земельного участка установлено, изменения не вносились
:121	59:37:0240101:121	-	Пермский край, р-н Усольский	-	14.01	-	Обособленный, Изменения не вносились
:122	59:37:0240101:122	-	Пермский край, р-н Усольский	-	14	-	Обособленный, Изменения не вносились
:123	59:37:0240101:123	-	Пермский край, р-н Усольский	-	14	-	Обособленный, Изменения не вносились
:124	59:37:0240101:124	-	Пермский край, р-н Усольский	-	13.59	-	Обособленный, Изменения не вносились
:125	59:37:0240101:125	-	Пермский край, р-н Усольский	-	4.08	-	Обособленный, Изменения не вносились
:126	59:37:0240101:126	-	Пермский край, р-н Усольский	-	4.08	-	Обособленный, Изменения не вносились
:127	59:37:0240101:127	-	Пермский край, р-н Усольский	-	4.08	-	Обособленный, Изменения не вносились
:128	59:37:0240101:128	-	Пермский край, р-н Усольский	-	4.08	-	Обособленный, Изменения не вносились
:129	59:37:0240101:129	-	Пермский край, р-н Усольский	-	4.08	-	Обособленный, Изменения не вносились
:130	59:37:0240101:130	-	Пермский край, р-н Усольский	-	4.08	-	Обособленный, Изменения не вносились

Номер земельного участка в соответствии с чертежом межевания	Кадастровый номер	Правовое положение	Адрес (описание местоположения)	Вид разрешённого использования	Площадь ЕГРН, кв.м.	Площадь по проекту, кв.м.	Примечание
:131	59:37:0240101:131	-	Пермский край, р-н Усольский	-	4.08	-	Обособленный, Изменения не вносились
:132	59:37:0240101:132	-	Пермский край, р-н Усольский	-	4.08	-	Обособленный, Изменения не вносились
:133	59:37:0240101:133	-	Пермский край, р-н Усольский	-	4.08	-	Обособленный, Изменения не вносились
:134	59:37:0240101:134	-	Пермский край, р-н Усольский	-	4.08	-	Обособленный, Изменения не вносились
:135	59:37:0240101:135	-	Пермский край, р-н Усольский	-	4.08	-	Обособленный, Изменения не вносились
:136	59:37:0240101:136	-	Пермский край, р-н Усольский	-	14.29	-	Обособленный, Изменения не вносились
:137	59:37:0240101:137	-	Пермский край, р-н Усольский	-	4.08	-	Обособленный, Изменения не вносились
:138	59:37:0240101:138	-	Пермский край, р-н Усольский	-	4.08	-	Обособленный, Изменения не вносились
:139	59:37:0240101:139	-	Пермский край, р-н Усольский	-	4.08	-	Обособленный, Изменения не вносились
:140	59:37:0240101:140	-	Пермский край, р-н Усольский	-	4.08	-	Обособленный, Изменения не вносились
:141	59:37:0240101:141	-	Пермский край, р-н Усольский	-	14.29	-	Обособленный, Изменения не вносились
:142	59:37:0240101:142	-	Пермский край, р-н Усольский	-	4.08	-	Обособленный, Изменения не вносились
:143	59:37:0240101:143	-	Пермский край, р-н Усольский	-	4.08	-	Обособленный, Изменения не вносились
:144	59:37:0240101:144	-	Пермский край, р-н Усольский	-	14.29	-	Обособленный, Изменения не вносились
:145	59:37:0240101:145	-	Пермский край, р-н Усольский	-	4.08	-	Обособленный, Изменения не вносились
:146	59:37:0240101:146	-	Пермский край, р-н Усольский	-	4.08	-	Обособленный, Изменения не вносились
:147	59:37:0240101:147	-	Пермский край, р-н Усольский	-	4.08	-	Обособленный, Изменения не вносились
:148	59:37:0240101:148	-	Пермский край, р-н Усольский	-	14.29	-	Обособленный, Изменения не вносились
:149	59:37:0240101:149	-	Пермский край, р-н Усольский	-	4.08	-	Обособленный, Изменения не

Номер земельного участка в соответствии с чертежом межевания	Кадастровый номер	Правовое положение	Адрес (описание местоположения)	Вид разрешённого использования	Площадь ЕГРН, кв.м.	Площадь по проекту, кв.м.	Примечание
							вносились
:150	59:37:0240101:150	-	Пермский край, р-н Усольский	-	14.28	-	Обособленный, Изменения не вносились
:151	59:37:0240101:151	-	Пермский край, р-н Усольский	-	4.08	-	Обособленный, Изменения не вносились
:152	59:37:0240101:152	-	Пермский край, р-н Усольский	-	4.08	-	Обособленный, Изменения не вносились
:153	59:37:0240101:153	-	Пермский край, р-н Усольский	-	4.08	-	Обособленный, Изменения не вносились
:154	59:37:0240101:154	-	Пермский край, р-н Усольский	-	4.08	-	Обособленный, Изменения не вносились
:155	59:37:0240101:155	-	Пермский край, р-н Усольский	-	4.08	-	Обособленный, Изменения не вносились
:156	59:37:0240101:156	-	Пермский край, р-н Усольский	-	4.08	-	Обособленный, Изменения не вносились
:157	59:37:0240101:157	-	Пермский край, р-н Усольский	-	4.08	-	Обособленный, Изменения не вносились
:158	59:37:0240101:158	-	Пермский край, р-н Усольский	-	4.08	-	Обособленный, Изменения не вносились
:159	59:37:0240101:159	-	Пермский край, р-н Усольский	-	14.29	-	Обособленный, Изменения не вносились
:160	59:37:0240101:160	-	Пермский край, р-н Усольский	-	14.29	-	Обособленный, Изменения не вносились
:2997	59:37:0000000:2997	-	Российская Федерация, Пермский край, г.о. город Березники, с. Щекино	Для ведения личного подсобного хозяйства	1210	-	Местоположение границ земельного участка установлено, изменения не вносились
:2998	59:37:0000000:2998	-	Российская Федерация, Пермский край, г.о. город Березники, с. Щекино	Для ведения личного подсобного хозяйства	1877	-	Местоположение границ земельного участка установлено, изменения не вносились
:2999	59:37:0000000:2999	Постоянное (бессрочное) пользование	Российская Федерация, Пермский край, г.о. город Березники, с. Щекино	Земельные участки (территории) общего пользования	73356	-	Местоположение границ земельного участка установлено, изменения не вносились

### 1.1.6. Перечень и сведения о площади и виде разрешенного использования образуемых земельных участков

Таблица 4

Номер земельного участка в соответствии с чертежом	Кадастровый номер	Адрес (описание местоположения)	Вид разрешенного использования	Площадь по проекту, кв.м.	Способ образования
:ЗУ11	:ЗУ11	Российская Федерация, Пермский край, г.о. город Березники, с. Щекино	Для ведения личного подсобного хозяйства	501	Образование из земель
:ЗУ12	:ЗУ12	Российская Федерация, Пермский край, г.о. город Березники, с. Щекино	Для ведения личного подсобного хозяйства	727	Образование из земель
:ЗУ13	:ЗУ13	Российская Федерация, Пермский край, г.о. город Березники, с. Щекино	Для ведения личного подсобного хозяйства	1170	Образование из земель
<b>:ЗУ14</b>	<b>:ЗУ14</b>	<b>Российская Федерация, Пермский край, г.о. город Березники, с. Щекино</b>	<b>Для ведения личного подсобного хозяйства</b>	<b>1581</b>	<b>Образование из земель</b>
:ЗУ15	:ЗУ15	Российская Федерация, Пермский край, г.о. город Березники, с. Щекино	Для ведения личного подсобного хозяйства	744	Образование из земель
:ЗУ16	:ЗУ16	Российская Федерация, Пермский край, г.о. город Березники, с. Щекино	Для ведения личного подсобного хозяйства	1241	Образование из земель
:ЗУ19	:ЗУ19	Российская Федерация, Пермский край, г.о. город Березники, с. Щекино	Для ведения личного подсобного хозяйства	3216	Образование из земель
:ЗУ20	:ЗУ20	Российская Федерация, Пермский край, г.о. город Березники, с. Щекино	Для ведения личного подсобного хозяйства	1885	Образование из земель
<b>:ЗУ22</b>	<b>:ЗУ22</b>	<b>Российская Федерация, Пермский край, г.о. город Березники, с. Щекино</b>	<b>Для ведения личного подсобного хозяйства</b>	<b>1046</b>	<b>Образование из земель</b>
<b>:ЗУ24</b>	<b>:ЗУ24</b>	<b>Российская Федерация, Пермский край, г.о. город Березники, с. Щекино</b>	<b>Для ведения личного подсобного хозяйства</b>	<b>357</b>	<b>Образование из земель</b>
:ЗУ27	:ЗУ27	Российская Федерация, Пермский край, г.о. город Березники, с. Щекино	Для ведения личного подсобного хозяйства	2040	Образование из земель

Номер земельного участка в соответствии с чертежом	Кадастровый номер	Адрес (описание местоположения)	Вид разрешенного использования	Площадь по проекту, кв.м.	Способ образования
:ЗУ28	:ЗУ28	Российская Федерация, Пермский край, г.о. город Березники, с. Щекино	Для ведения личного подсобного хозяйства	2002	Образование из земель
:ЗУ29	:ЗУ29	Российская Федерация, Пермский край, г.о. город Березники, с. Щекино	Для ведения личного подсобного хозяйства	1905	Образование из земель
:ЗУ32	:ЗУ32	Российская Федерация, Пермский край, г.о. город Березники, с. Щекино	Для ведения личного подсобного хозяйства	908	Образование из земель
:ЗУ34	:ЗУ34	Российская Федерация, Пермский край, г.о. город Березники, с. Щекино	Ведение огородничества	352	Образование из земель
:ЗУ35	:ЗУ35	Российская Федерация, Пермский край, г.о. город Березники, с. Щекино	Для ведения личного подсобного хозяйства	2355	Образование из земель
:ЗУ36	:ЗУ36	Российская Федерация, Пермский край, г.о. город Березники, с. Щекино	Для ведения личного подсобного хозяйства	2340	Образование из земель
:ЗУ37	:ЗУ37	Российская Федерация, Пермский край, г.о. город Березники, с. Щекино	Для ведения личного подсобного хозяйства	1815	Образование из земель
:ЗУ38	:ЗУ38	Российская Федерация, Пермский край, г.о. город Березники, с. Щекино	Для ведения личного подсобного хозяйства	1609	Образование из земель
:ЗУ39	:ЗУ39	Российская Федерация, Пермский край, г.о. город Березники, с. Щекино	Для ведения личного подсобного хозяйства	1339	Образование из земель
:ЗУ40	:ЗУ40	Российская Федерация, Пермский край, г.о. город Березники, с. Щекино	Для ведения личного подсобного хозяйства	1652	Образование из земель
:ЗУ41	:ЗУ41	Российская Федерация, Пермский край, г.о. город Березники, с. Щекино	Для ведения личного подсобного хозяйства	1231	Образование из земель
:ЗУ42	:ЗУ42	Российская Федерация, Пермский край, г.о. город Березники, с. Щекино	Для ведения личного подсобного хозяйства	1788	Образование из земель
<b>:ЗУ43</b>	<b>:ЗУ43</b>	<b>Российская Федерация, Пермский край, г.о. город Березники, с. Щекино</b>	<b>Для ведения личного подсобного хозяйства</b>	<b>2526</b>	<b>Образование из земель</b>
:ЗУ44	:ЗУ44	Российская Федерация, Пермский край, г.о. город Березники, с. Щекино	Для ведения личного подсобного хозяйства	1431	Образование из земель

Номер земельного участка в соответствии с чертежом	Кадастровый номер	Адрес (описание местоположения)	Вид разрешенного использования	Площадь по проекту, кв.м.	Способ образования
:209:3У1	59:37:0240101:209:3У1	Российская Федерация, Пермский край, г.о. город Березники, с. Щекино	Для ведения личного подсобного хозяйства	3570	Образование путем перераспределения земель и земельного участка с кадастровым номером 59:37:0240101:209* **
:518:3У1	59:37:0240101:518:3У1	Российская Федерация, Пермский край, г.о. город Березники, с. Щекино	Для ведения личного подсобного хозяйства	2381	Образование путем перераспределения земель и земельного участка с кадастровым номером 59:37:0240101:518*
:210:3У1	59:37:0240101:210:3У1	Российская Федерация, Пермский край, г.о. город Березники, с. Щекино	Для ведения личного подсобного хозяйства	3326	Образование путем перераспределения земель и земельного участка с кадастровым номером 59:37:0240101:210*
:211:3У1	59:37:0240101:211:3У1	Российская Федерация, Пермский край, г.о. город Березники, с. Щекино	Для ведения личного подсобного хозяйства	1970	Образование путем перераспределения земель и земельного участка с кадастровым номером 59:37:0240101:211*
:212:3У1	59:37:0240101:212:3У1	Российская Федерация, Пермский край, г.о. город Березники, с. Щекино	Для ведения личного подсобного хозяйства	1940	Образование путем перераспределения земель и земельного участка с кадастровым номером 59:37:0240101:212*
:213:3У1	59:37:0240101:213:3У1	Российская Федерация, Пермский край, г.о. город Березники, с. Щекино	Для ведения личного подсобного хозяйства	2045	Образование путем перераспределения земель и земельного участка с кадастровым номером 59:37:0240101:213*
:214:3У1	59:37:0240101:214:3У1	Российская Федерация, Пермский край, г.о. город Березники, с. Щекино	Для ведения личного подсобного хозяйства	1835	Образование путем перераспределения земель и земельного участка с кадастровым номером 59:37:0240101:214*

Номер земельного участка в соответствии с чертежом	Кадастровый номер	Адрес (описание местоположения)	Вид разрешенного использования	Площадь по проекту, кв.м.	Способ образования
:3У59	:3У59	Российская Федерация, Пермский край, г.о. город Березники, с. Щекино	Для ведения личного подсобного хозяйства	1354	Образование путем перераспределения земель и образованного земельного участка 59:37:0000000:2997
:216:3У1	59:37:0240101:216:3У1	Российская Федерация, Пермский край, г.о. город Березники, с. Щекино	Для ведения личного подсобного хозяйства	2458	Образование путем перераспределения земель и земельного участка с кадастровым номером 59:37:0240101:216*
:217:3У1	59:37:0240101:217:3У1	Российская Федерация, Пермский край, г.о. город Березники, с. Щекино	Для ведения личного подсобного хозяйства	2225	Образование путем перераспределения земель и земельного участка с кадастровым номером 59:37:0240101:217*
:220:3У1	59:37:0240101:220:3У1	Российская Федерация, Пермский край, г.о. город Березники, с. Щекино	Для ведения личного подсобного хозяйства	2387	Образование путем перераспределения земель и земельного участка с кадастровым номером 59:37:0240101:220*
:221:3У1	59:37:0240101:221:3У1	Российская Федерация, Пермский край, г.о. город Березники, с. Щекино	Для ведения личного подсобного хозяйства	2330	Образование путем перераспределения земель и земельного участка с кадастровым номером 59:37:0240101:221*
:521:3У1	59:37:0240101:521:3У1	Российская Федерация, Пермский край, г.о. город Березники, с. Щекино	Для ведения личного подсобного хозяйства	2302	Образование путем перераспределения земель и земельного участка с кадастровым номером 59:37:0240101:521*
:3У60	:3У60	Российская Федерация, Пермский край, г.о. город Березники, с. Щекино	Для ведения личного подсобного хозяйства	1354	Образование путем перераспределения земель и образованного земельного участка 59:37:0000000:2998

Номер земельного участка в соответствии с чертежом	Кадастровый номер	Адрес (описание местоположения)	Вид разрешенного использования	Площадь по проекту, кв.м.	Способ образования
:226:3У1	59:37:0240101:226:3У1	Российская Федерация, Пермский край, г.о. город Березники, с. Щекино	Для ведения личного подсобного хозяйства	1788	Образование путем перераспределения земель и земельного участка с кадастровым номером 59:37:0240101:226*
:2:3У1	59:37:0240101:2:3У1	Российская Федерация, Пермский край, г.о. город Березники, с. Щекино	Для ведения личного подсобного хозяйства	3756	Образование путем перераспределения земель и земельного участка с кадастровым номером 59:37:0240101:2* **
:196:3У1	59:37:0240101:196:3У1	Российская Федерация, Пермский край, г.о. город Березники, с. Щекино	Для ведения личного подсобного хозяйства	2124	Образование путем перераспределения земель и земельного участка с кадастровым номером 59:37:0240101:196
:186:3У1	59:37:0240101:186:3У1	Российская Федерация, Пермский край, г.о. город Березники, с. Щекино	Для ведения личного подсобного хозяйства	1310	Образование путем перераспределения земель и земельного участка с кадастровым номером 59:37:0240101:186
:184:3У1	59:37:0240101:184:3У1	Российская Федерация, Пермский край, г.о. город Березники, с. Щекино	Для ведения личного подсобного хозяйства	1018	Образование путем перераспределения земель и земельного участка с кадастровым номером 59:37:0240101:184
:61:3У1	59:37:0240101:61:3У1	Российская Федерация, Пермский край, г.о. город Березники, с. Щекино	Для ведения личного подсобного хозяйства	2880	Образование путем перераспределения земель и земельного участка с кадастровым номером 59:37:0240101:61*
:170:3У1	59:37:0240101:170:3У1	Российская Федерация, Пермский край, г.о. город Березники, с. Щекино	Для ведения личного подсобного хозяйства	3302	Образование путем перераспределения земель и земельного участка с кадастровым номером 59:37:0240101:170*



Номер земельного участка в соответствии с чертежом	Кадастровый номер	Адрес (описание местоположения)	Вид разрешенного использования	Площадь по проекту, кв.м.	Способ образования
:175:3У1	59:37:0240101:175:3У1	Российская Федерация, Пермский край, г.о. город Березники, с. Щекино	Для ведения личного подсобного хозяйства	1267	Образование путем перераспределения земель и земельного участка с кадастровым номером 59:37:0240101:175
:80:3У1	59:37:0240101:80:3У1	Российская Федерация, Пермский край, г.о. город Березники, с. Щекино	Для ведения личного подсобного хозяйства	2629	Образование путем перераспределения земель и земельного участка с кадастровым номером 59:37:0240101:80
<b>:167:3У1</b>	<b>59:37:0240101:167:3У1</b>	<b>Российская Федерация, Пермский край, г.о. город Березники, с. Щекино</b>	<b>Для ведения личного подсобного хозяйства</b>	<b>1232</b>	<b>Образование путем перераспределения земель и земельного участка с кадастровым номером 59:37:0240101:167</b>
:100:3У1	59:37:0240101:100:3У1	Российская Федерация, Пермский край, г.о. город Березники, с. Щекино	Для ведения личного подсобного хозяйства	2090	Образование путем перераспределения земель и земельного участка с кадастровым номером 59:37:0240101:100
:163:3У1	59:37:0240101:163:3У1	Российская Федерация, Пермский край, г.о. город Березники, с. Щекино	Для ведения личного подсобного хозяйства	1426	Образование путем перераспределения земель и земельного участка с кадастровым номером 59:37:0240101:163
:3У61	:3У61	Российская Федерация, Пермский край, г.о. город Березники, с. Щекино	<b>Земельные участки (территории) общего пользования</b>	<b>672</b>	<b>Образование из земель</b>
:3У62	:3У62	Российская Федерация, Пермский край, г.о. город Березники, с. Щекино	Для ведения личного подсобного хозяйства	2130	Образование из земель

Номер земельного участка в соответствии с чертежом	Кадастровый номер	Адрес (описание местоположения)	Вид разрешенного использования	Площадь по проекту, кв.м.	Способ образования
:ЗУ63	:ЗУ63	Российская Федерация, Пермский край, г.о. город Березники, с. Щекино	Для ведения личного подсобного хозяйства	1261	Образование из земель

\* - образование/перераспределение земельного участка возможно при условии внесения изменений в границы территориальных зон и границу населённого пункта

\*\* - образование/перераспределение земельного участка возможно при условии внесения изменений в максимальные размеры земельных участков установленные для территориальной зоны

## 1.1.9.2. Ведомость координат поворотных точек границ формируемых и изменяемых земельных участков

Таблица 8

№ п/п	X	Y
:3Y14		
1	696182.55	2209566.88
2	696188.26	2209573.83
3	696190.23	2209573.4
4	696196.02	2209580.13
5	696202.31	2209586.71
6	696241.61	2209549.52
7	696236.54	2209544.12
8	696236.13	2209541.54
9	696231.3	2209530.9
10	696236.69	2209526.37
11	696234.71	2209524.2
12	696235.2	2209523.74
13	696233.06	2209521.48
14	696230.83	2209523.31
15	696225.68	2209528.38
16	696225.16	2209528.84
17	696219.44	2209533.96
18	696209.2	2209543.21
19	696200.38	2209551.51
20	696196.97	2209554.88
21	696188.44	2209561.97
1	696182.55	2209566.88
:3Y22		
1	696169.47	2209622.53
2	696158.31	2209630.46
3	696144.72	2209610.65
4	696134.23	2209597.64
5	696130.91	2209593.9
6	696151.79	2209578.31
7	696171.73	2209602.56
8	696172.9	2209604.08
9	696162.37	2209613.35
1	696169.47	2209622.53
:3Y24		
1	696205.31	2209646.4
2	696211.1	2209651.41

№ п/п	X	Y
3	696216.34	2209657.29
4	696225.95	2209648.47
5	696235.68	2209649.8
6	696223.76	2209631.11
7	696205.31	2209646.4
:3Y43		
1	696153.22	2209739.08
2	696187.28	2209776.19
3	696152.98	2209800.56
4	696148.11	2209801.57
5	696136.42	2209801.66
6	696114.13	2209770.38
1	696153.22	2209739.08
:167:3Y1		
1	696191.12	2209780.17
2	696193.91	2209783.68
3	696200.21	2209790.19
4	696209.9	2209800.09
5	696173.35	2209832.81
6	696166.21	2209823.24
7	696163.06	2209818.83
8	696170.85	2209812.68
9	696163.02	2209800.85
10	696176.49	2209792.66
11	696175.66	2209791.79
1	696191.12	2209780.17
:3Y61		
1	696187.28	2209776.19
2	696191.12	2209780.17
3	696175.66	2209791.79
4	696176.49	2209792.66
5	696163.02	2209800.85
6	696170.85	2209812.68
7	696163.06	2209818.83
8	696151.79	2209815.94
9	696142.71	2209813.3
10	696136.6	2209809.16

№ п/п	X	Y
11	696136.42	2209801.66
12	696148.11	2209801.57
13	696152.98	2209800.56
1	696187.28	2209776.19
:3Y62		
1	696311.6	2209930.29
2	696305.06	2209918.65
3	696288.75	2209901.39
4	696275.43	2209912.18
5	696245.01	2209932.33
6	696264.11	2209965.75
7	696266.81	2209963.6
8	696272.68	2209959.38
9	696278.14	2209955.47
10	696284.59	2209950.73
11	696291.22	2209945.38
12	696300.67	2209938.63

№ п/п	X	Y
1	696311.6	2209930.29
:3Y63		
1	696293.61	2210008.2
2	696296.16	2210011.39
3	696328.19	2209981.29
4	696325.8	2209978.12
5	696323.99	2209975.75
6	696320.27	2209970.83
7	696311.06	2209959.33
8	696305.91	2209963.49
9	696301.31	2209967.47
10	696281.12	2209985.94
11	696278.14	2209988.52
12	696281.5	2209993.02
1	696293.61	2210008.2

**ГРАФИЧЕСКАЯ ЧАСТЬ**

Инв. № подл.	Подп. и дата	Взап. инв. №

Изм.	Кол.уч	Лист	№ док.	Подпись	Дата

11-2022-ПМТ












**Чертеж границ зон с особыми условиями использования территории  
территории кадастрового квартала 59:37:0240101 в с. Щекино**

М 1 : 1200

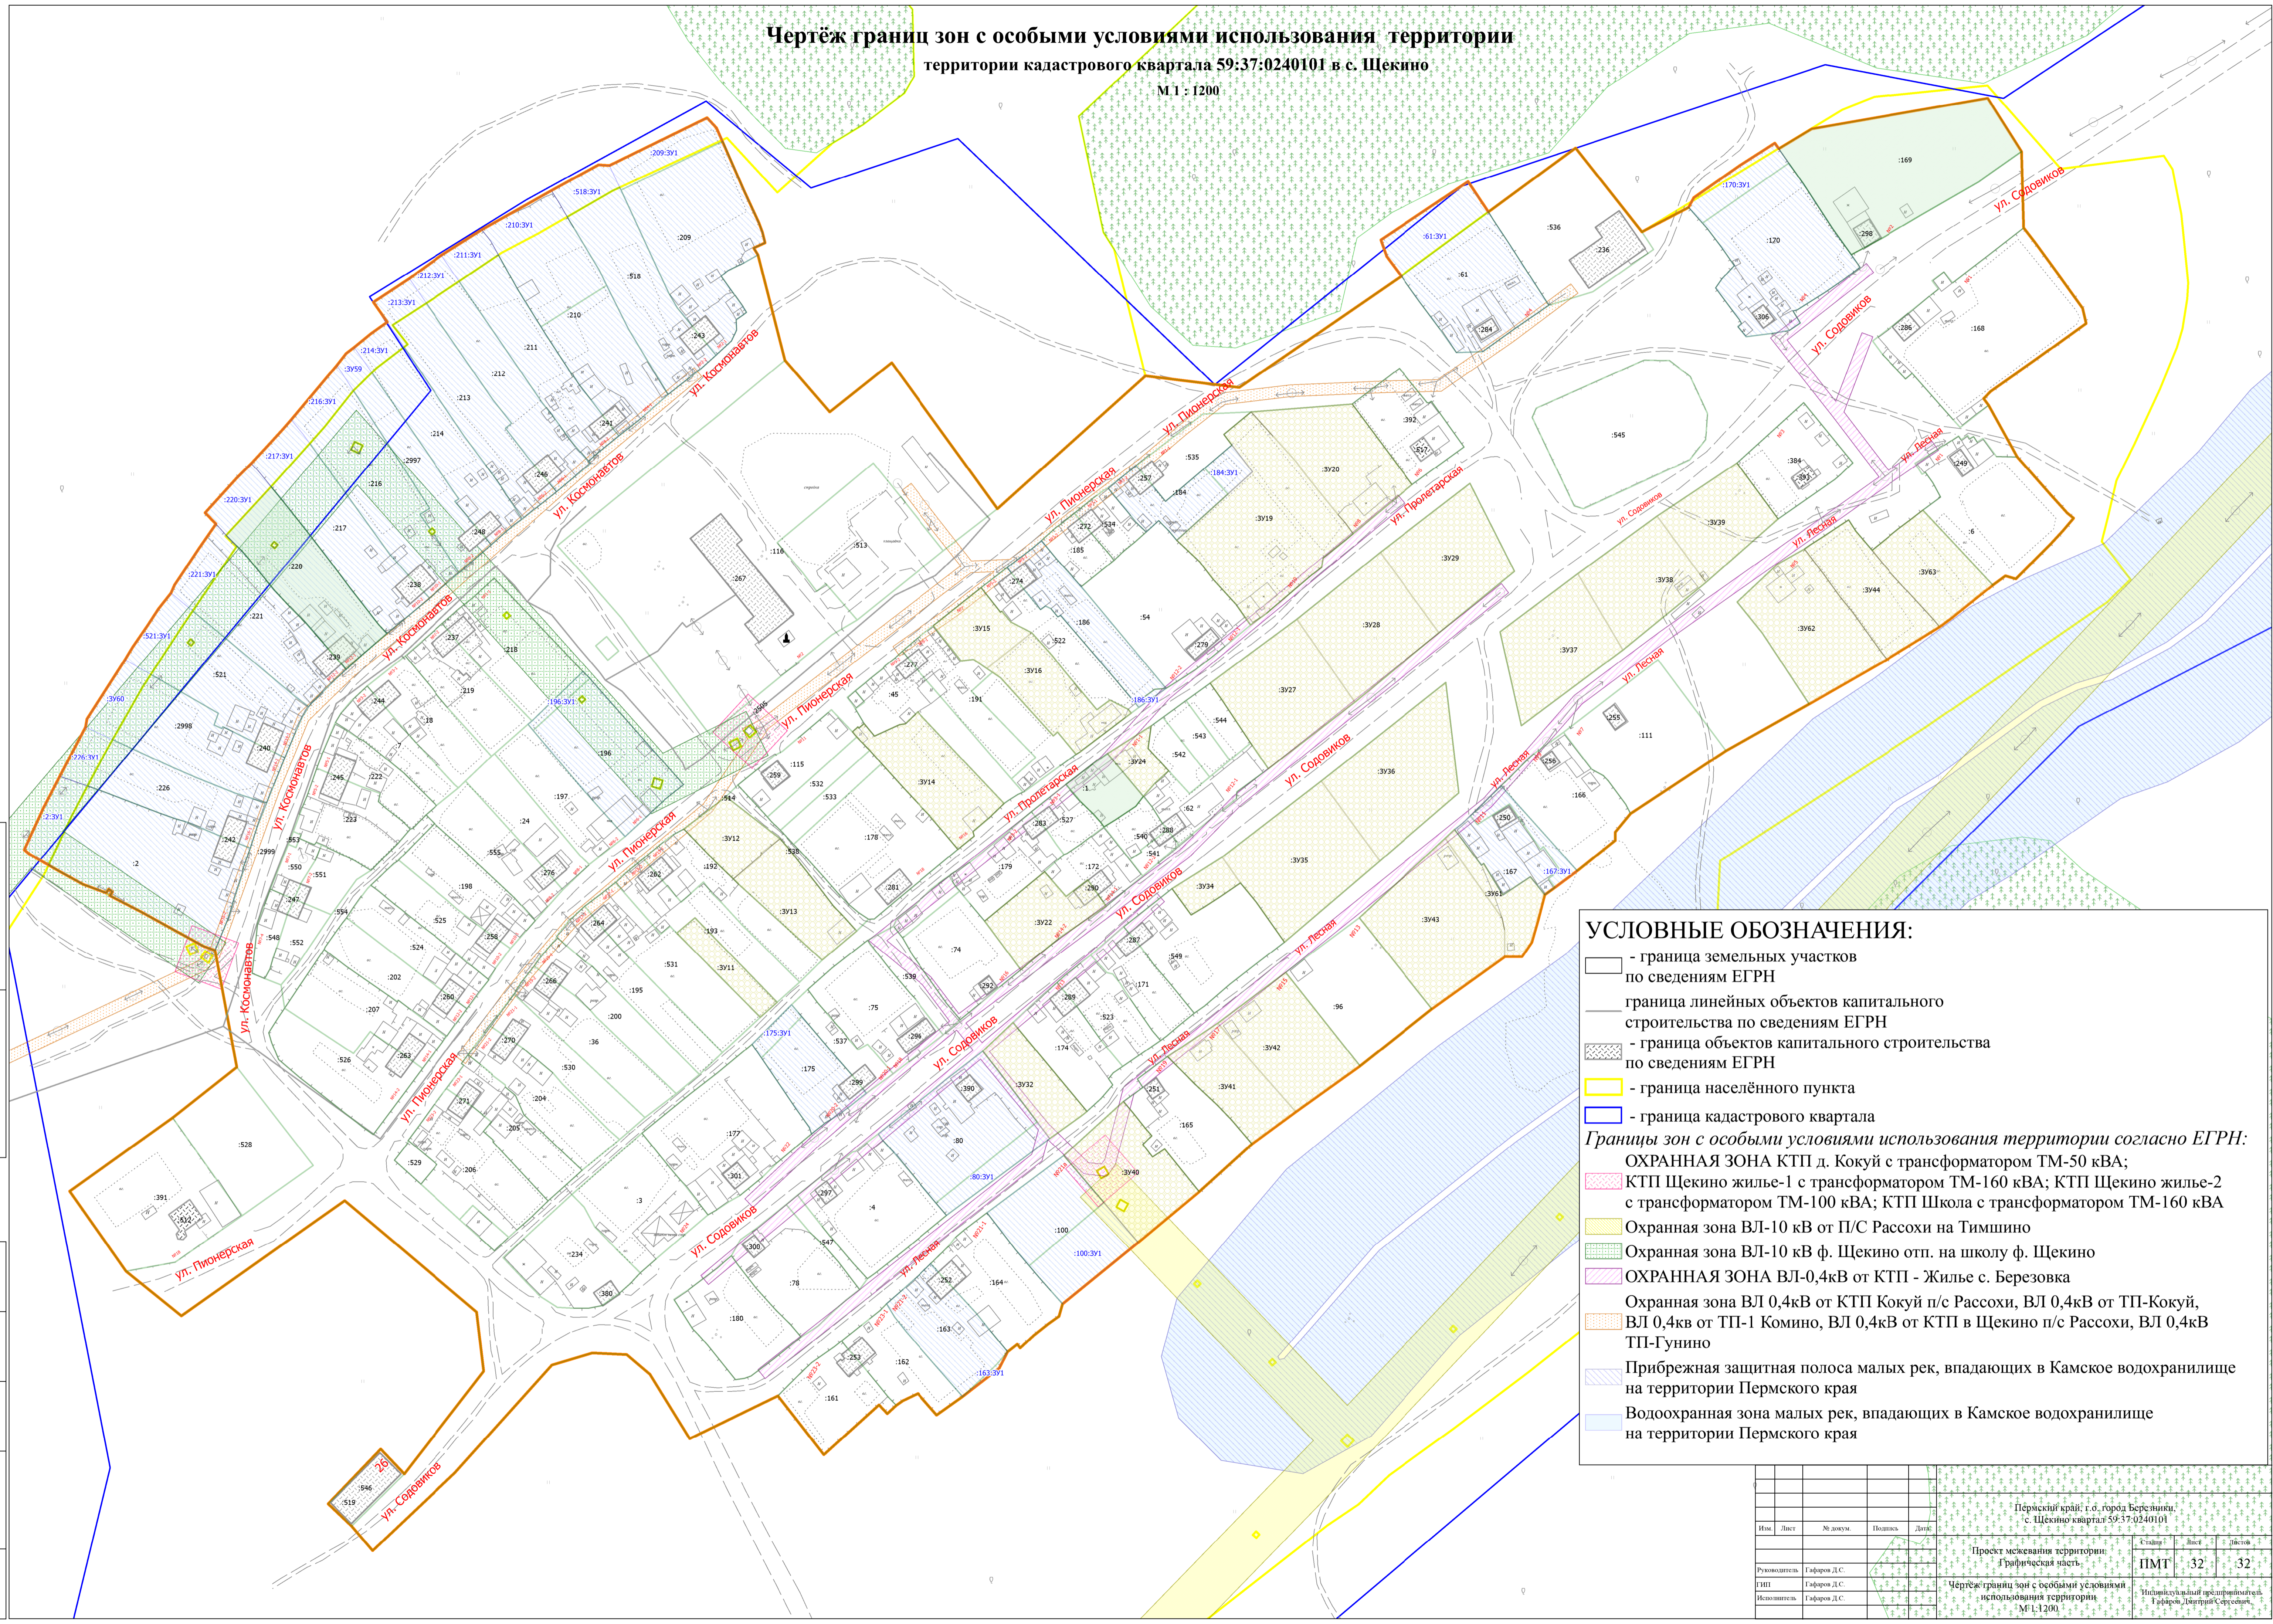

**УСЛОВНЫЕ ОБОЗНАЧЕНИЯ:**

- граница земельных участков по сведениям ЕГРН
  - граница линейных объектов капитального строительства по сведениям ЕГРН
  - граница объектов капитального строительства по сведениям ЕГРН
  - граница населённого пункта
  - граница кадастрового квартала
- Границы зон с особыми условиями использования территории согласно ЕГРН:**
- ОХРАННАЯ ЗОНА КТП д. Кокуй с трансформатором ТМ-50 кВА;
  - КТП Щекино жильё-1 с трансформатором ТМ-160 кВА; КТП Щекино жильё-2 с трансформатором ТМ-100 кВА; КТП Школа с трансформатором ТМ-160 кВА
  - Охранная зона ВЛ-10 кВ от П/С Рассохи на Тимшино
  - Охранная зона ВЛ-10 кВ ф. Щекино отп. на школу ф. Щекино
  - ОХРАННАЯ ЗОНА ВЛ-0,4кВ от КТП - Жильё с. Березовка
  - Охранная зона ВЛ 0,4кВ от КТП Кокуй п/с Рассохи, ВЛ 0,4кВ от ТП-Кокуй, ВЛ 0,4кВ от ТП-1 Комино, ВЛ 0,4кВ от КТП в Щекино п/с Рассохи, ВЛ 0,4кВ ТП-Гунино
  - Прибрежная защитная полоса малых рек, впадающих в Камское водохранилище на территории Пермского края
  - Водоохранная зона малых рек, впадающих в Камское водохранилище на территории Пермского края

Имя, № докум.	Дата
Имя, № докум.	Дата
Имя, № докум.	Дата
Имя, № докум.	Дата

Пермский край, г. о. города Березники, с. Щекино квартал 59:37:0240101			
Проект межевания территории: Графическая часть			
Имя	Лист	№ докум.	Лист
Руководитель	Гафаров Д.С.		ПМТ 32 32
ГИП	Гафаров Д.С.		
Исполнитель	Гафаров Д.С.		
Чертеж границ зон с особыми условиями использования территории М 1 : 1200			
Индивидуальный предприниматель Гафаров Дмитрий Стасович			